


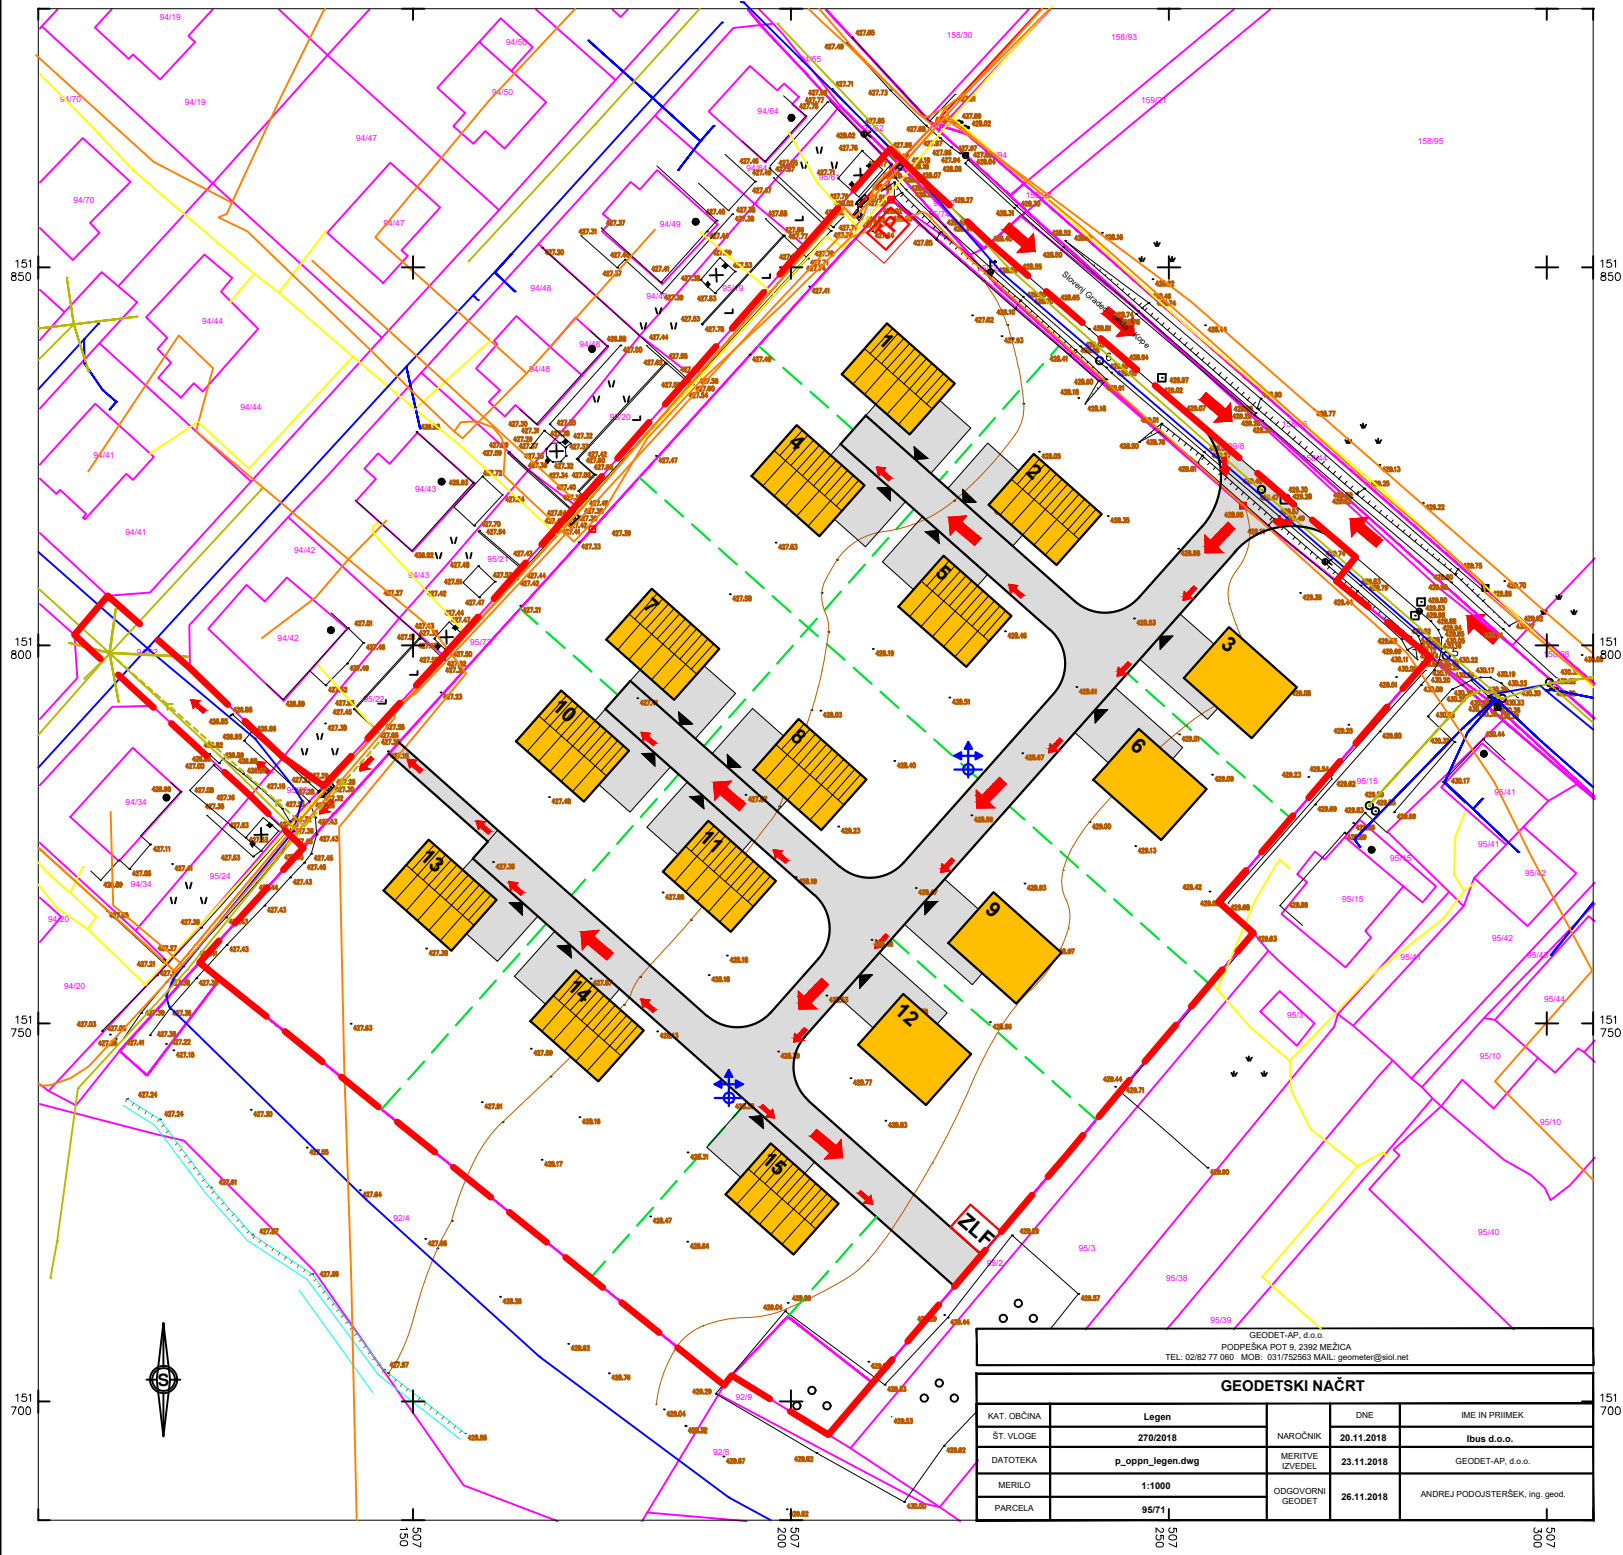

meja območja OPPN

stanovanjska stavba

stanovanjska stavba (ravna streha)

utrjene površine

dostopi za intervencijo - gasilsko vozilo

dostopi za intervencijo - peš pot

smeri izhodov iz objektov na javne površine

nadzemni hidrantni priključek

nova parcelna meja

1

oznaka stavbe

SEVER

1

2

3

4

5

6

7

8

9

10

11

12

13

14

15

KTNK arhitektura_urbanizem_oblikovanje KTNK Andrej Kotnik s.p. arhitektura_urbanizem_oblikovanje Dobja vas 127, 2390 Ravne na Koroškem	
NAZIV AKTA:	OBČINSKI PODROBNI PROSTORSKI NAČRT STANOVANJSKA CONA LEGEN - DEL 1
FAZA:	PREDLOG
NASLOV LISTA:	PRIKAZ UREDITEV, POTREBNIH ZA OBRAMBO IN VARSTVO PRED NARAVNIMI IN DRUGIMI NESREČAMI, VKLJUČNO Z VARSTVOM PRED POŽAROM
NAROČNIK / INVESTITOR:	IBUS d.o.o., Ulica Pohorskega bataljona 2, 2380 Slovenj Gradec
IZDELOVALEC:	Andrej KOTNIK, univ. dipl. inž. arh. ZAPS 0207 A
SODELAVEC:	mag. Boštjan TEMNIKER, univ. dipl. inž. arh.
ŠT. PROJEKTA:	KTNK-03-19 ID. št. PA: 1226
DATUM PROJEKTA:	APRIL 2020
MERILO:	1 : 1000
ŠT. LISTA:	9