


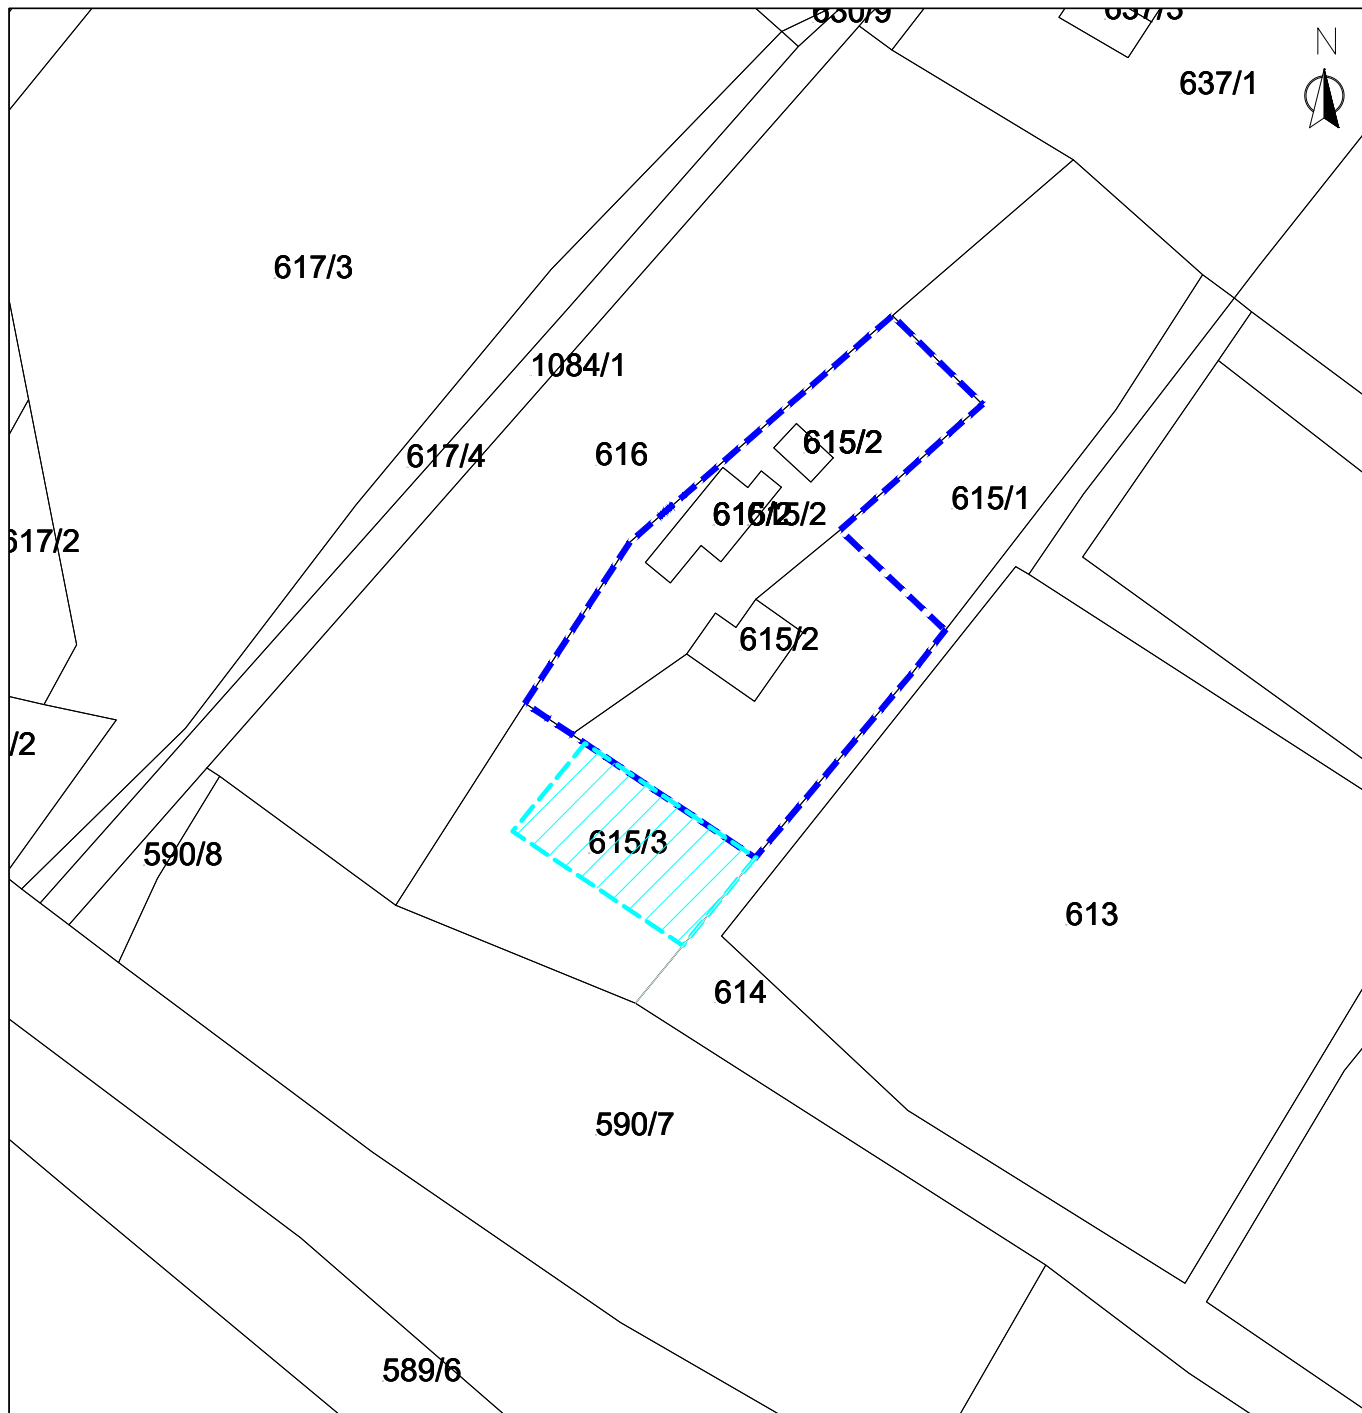

LEGENDA:

	parcelna meja
	parcelna številka
	izvorno območje lokacijske preveritve
	območje lokacijske preveritve

Elaborat lokacijske preveritve za določanje obsega stavbnega zemljišča pri posamični poselitvi na območju EUP OM - 124 v OPN Mestne občine Slovenj Gradec

GRAFIČNI PRIKAZ OBMOČJA LOKACIJSKE PREVERITVE

MERILO: 1 : 1000

ŠTEVILKA DN: 20005

DATUM: april 2020



URBANIZEM, PLANIRANJE, PROJEKTIRANJE
d.o.o.

2000 MARIBOR, Grajska ul. 7