


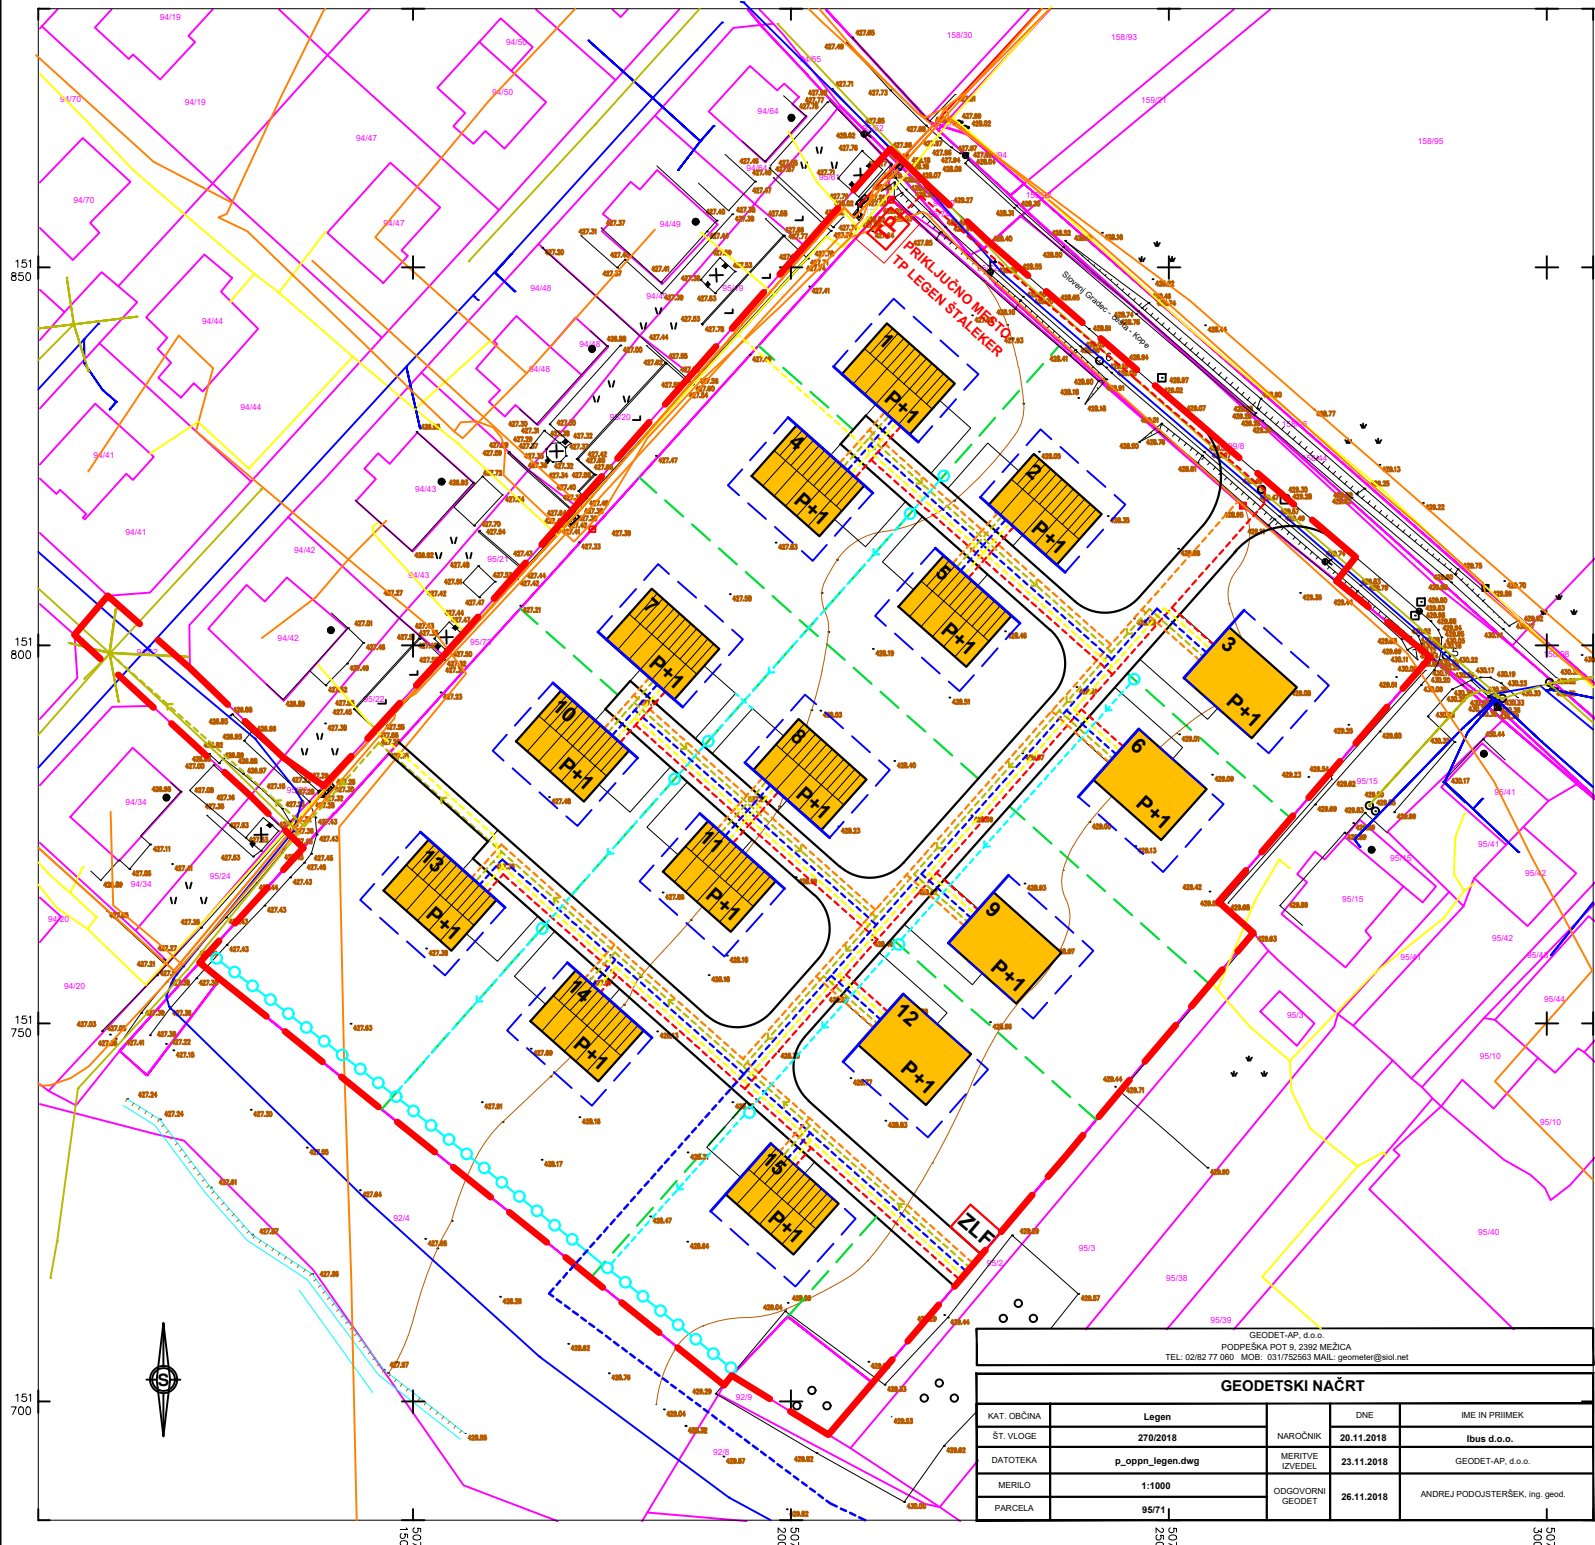

meja območja OPPN

stanovanjska stavba

stanovanjska stavba (ravna streha)

2PM

tlačovana površina (2 PM)

gradbena linija

gradbena meja

nova parcelna meja

1

oznaka stavbe

OBSTOJEČE

vodovod

NN kablovod

plinovod

kanalizacija

telekom

PREDVIDENO

vodovod (priključek Zg. Legen pri Borovniku)

NN kablovod

plinovod

komunalna kanalizacija

padavinska kanalizacija

ponikovalno polje

telekom

TP

transformatorska postaja

ZLF

zbiravnica ločenih frakcij (ekološki otok)

KTNK arhitektura_urbanizem_oblikovanje		KTNK Andrej Kotnik s.p. arhitektura_urbanizem_oblikovanje Dobja vas 127, 2390 Ravne na Koroškem	
NAZIV AKTA:		OBČINSKI PODROBNI PROSTORSKI NAČRT STANOVANJSKA CONA LEGEN - DEL 1	
FAZA:		PREDLOG	
NASLOV LISTA:		KOMUNALNA SITUACIJA	
NAROČNIK / INVESTITOR:		IBUS d.o.o., Ulica Pohorskega bataljona 2, 2380 Slovenj Gradec	
IZDELOVALEC:		Andrej KOTNIK, univ. dipl. inž. arh.	ZAPS 0207 A
SODELAVEC:		mag. Boštjan TEMNIKER, univ. dipl. inž. arh.	
ŠT. PROJEKTA:		KTNK-03-19	ID. št. PA: 1226
DATUM PROJEKTA:		APRIL 2020	
MEROLO:		1 : 1000	
ŠT. LISTA:		6	