
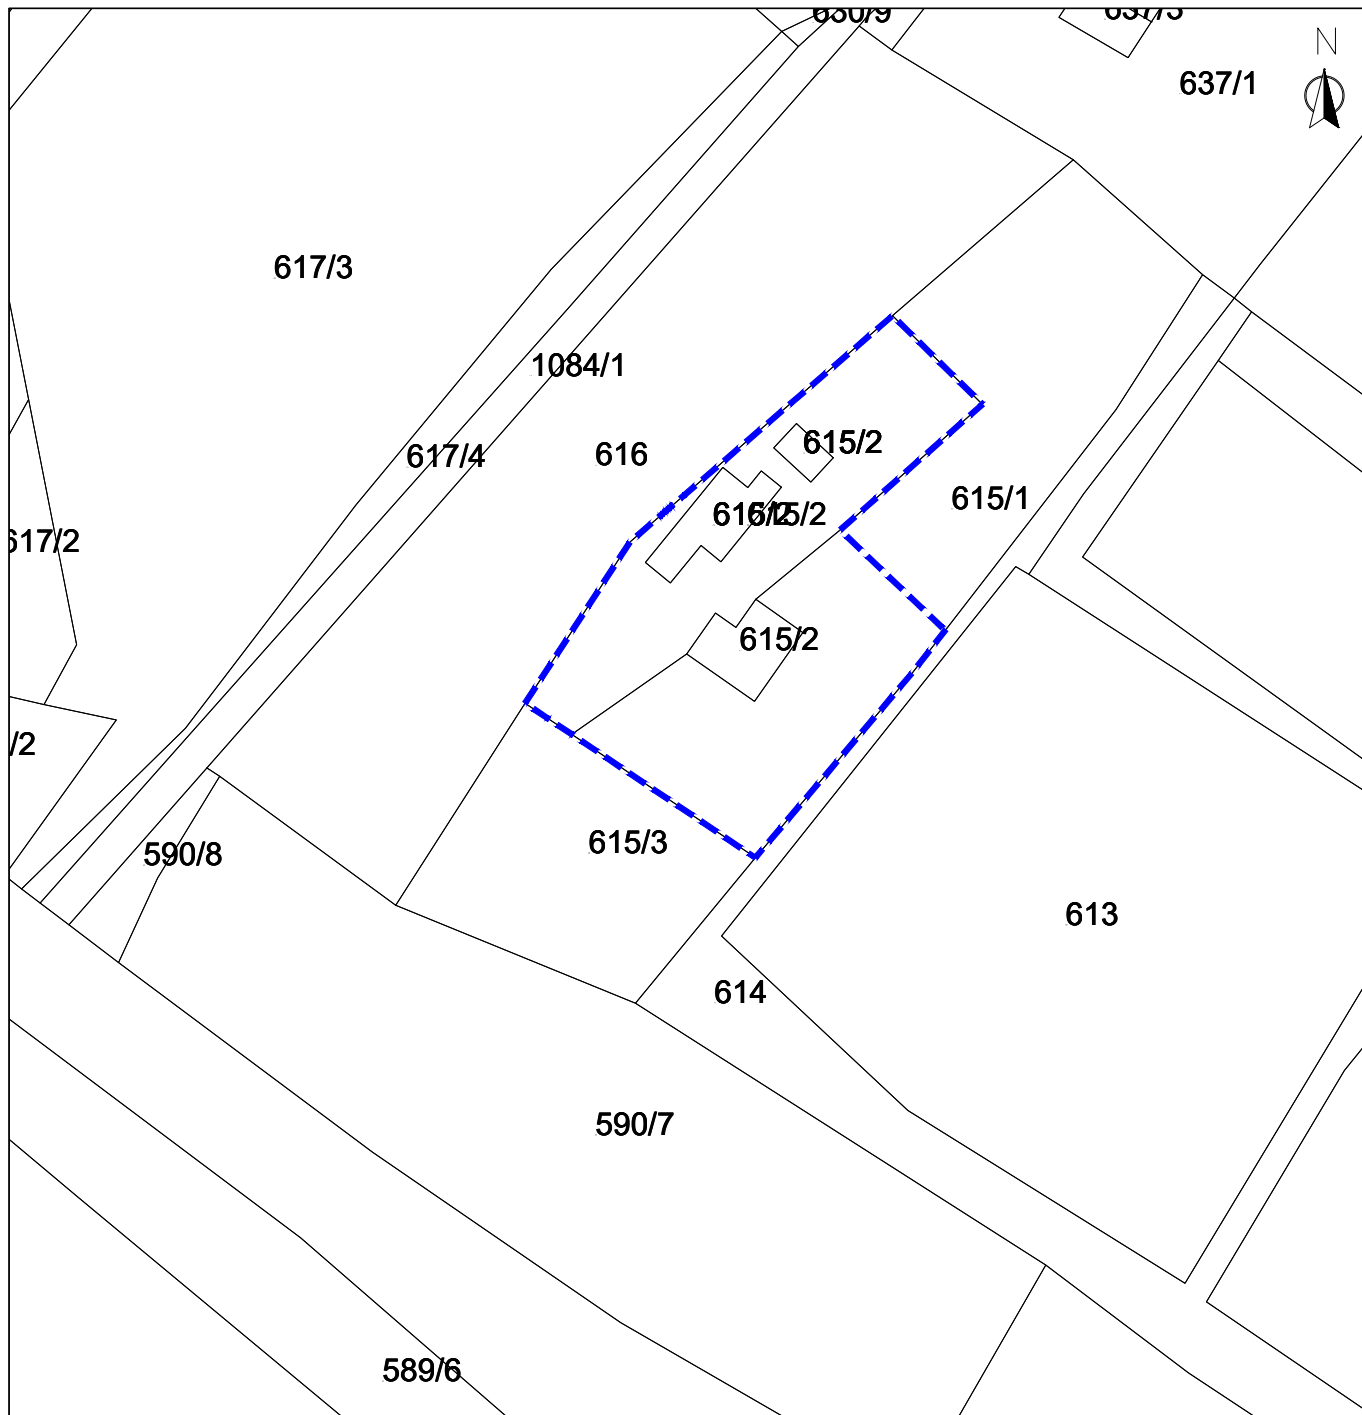


 

LEGENDA:

-  parcelna meja
-  izvorno območje lokacijske preveritve
-  parcelna številka

Elaborat lokacijske preveritve za določanje obsega stavbnega zemljišča pri posamični poselitvi na območju EUP OM - 124 v OPN Mestne občine Slovenj Gradec

GRAFIČNI PRIKAZ IZVORNEGA OBMOČJA ZA LOKACIJSKO PREVERITEV

MERILO: 1 : 1000

ŠTEVILKA DN: 20005

DATUM: april 2020



URBANIZEM, PLANIRANJE, PROJEKTIRANJE
d.o.o.

2000 MARIBOR, Grajska ul. 7