


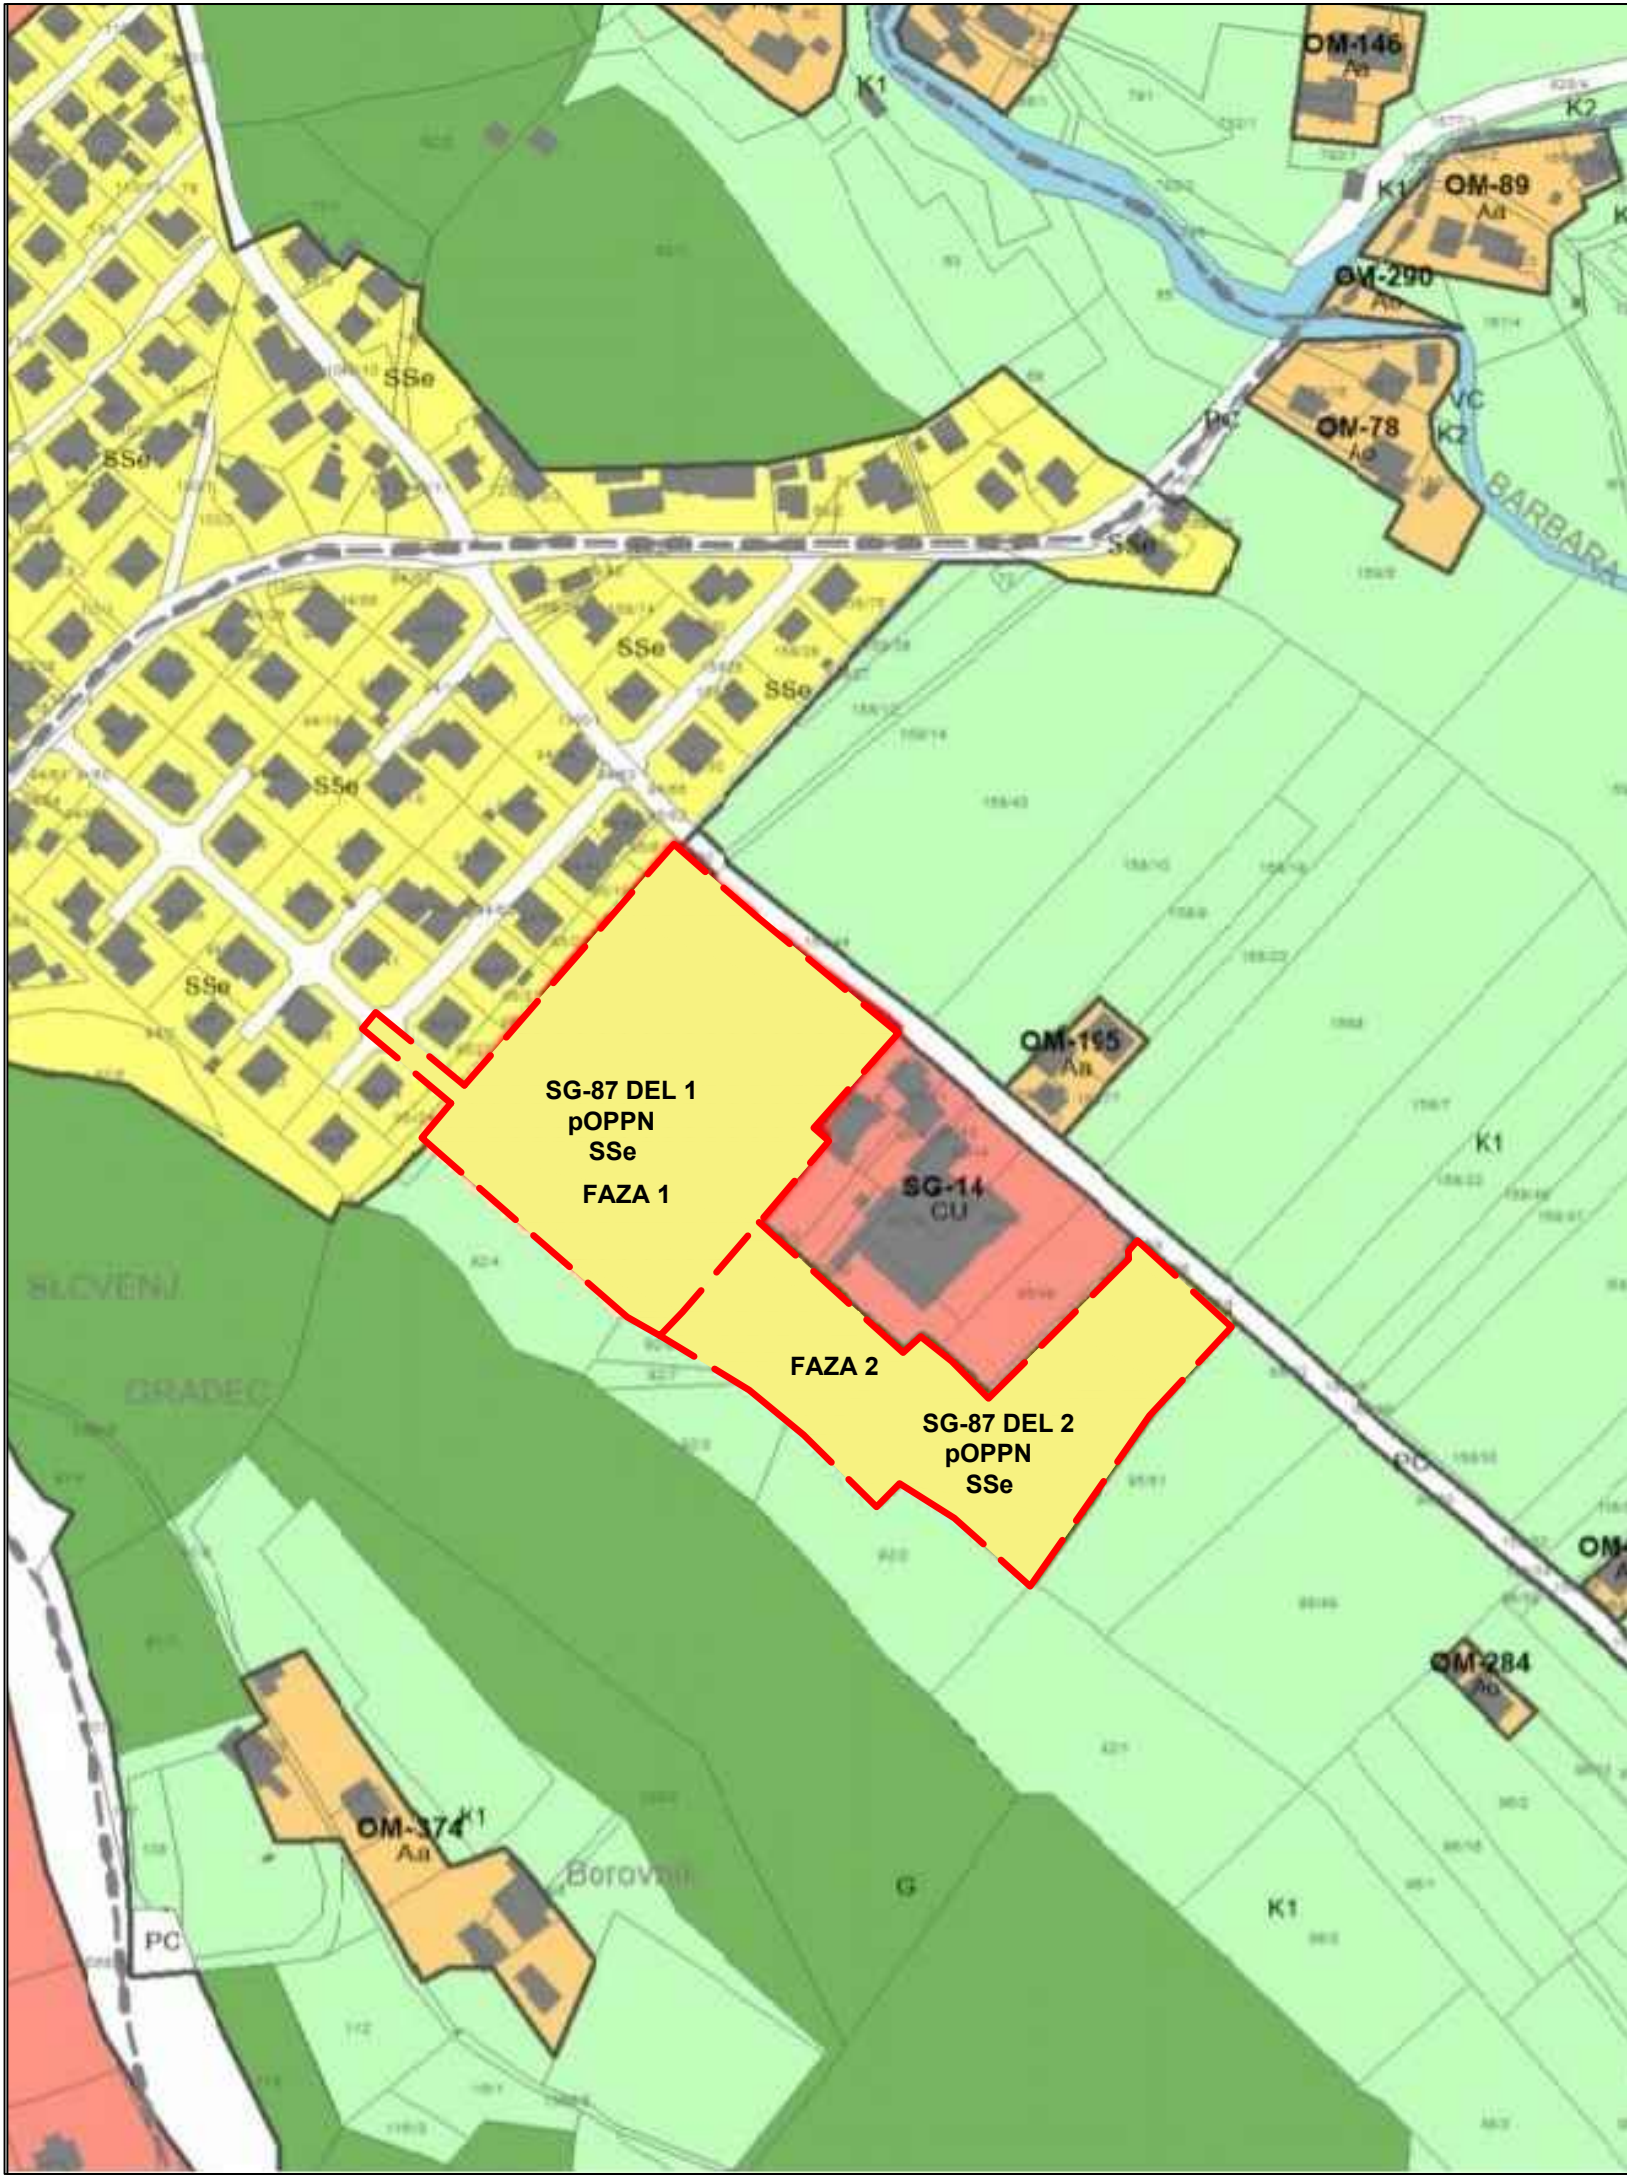

LEGENDA:

območje obravnave		
OBMOČJA STAVBNIH ZEMLJIŠČ območja stanovanj	območja zelenih površin	OBMOČJA KMETIJSKIH ZEMLJIŠČ
SS stanovanjske površine	ZS površine za oddih, rekreacijo in šport	K1 najboljša kmetijska zemljišča
SK površine podeželskega naselja	ZP parki	K2 druga kmetijska zemljišča
SP površine počitniških hiš	ZV površine za vrtičkarstvo	
	ZD druge urejene zelene površine	OBMOČJA GOZDNIH ZEMLJIŠČ
območja centralnih dejavnosti	ZK pokopališča	G gozdna zemljišča
CU osrednja območja centralnih dejavnosti		
CD druga območja centralnih dejavnosti	območja prometnih površin	OBMOČJA VODNIH ZEMLJIŠČ
	PC površine cest	VC celinske vode
območja proizvodnih dejavnosti	PL letališča	
IP površine za industrijo		OBMOČJA DRUGIH ZEMLJIŠČ
IG gospodarske cone	E območja energetske infrastrukture	LN površine nadzemnega pridobivalnega prostora
IK površine z objekti za kmetijsko proizvodnjo	O območja okoljske infrastrukture	LP površine podzemnega pridobivalnega prostora s površinskim vplivom, ki onemogoča drugo rabo
posebna območja		N območja za potrebe varstva pred naravnimi in drugimi nesrečami
BT površine za turizem	Aa površine avtohtone razpršene poselitve	f območja za potrebe obrambe zunaj naselij
BC športni centri	Ao površine preostale razpršene poselitve	

KTNK arhitektura_urbanizem_oblikovanje KTNK Andrej Kotnik s.p. arhitektura_urbanizem_oblikovanje Dobja vas 127, 2390 Ravne na Koroškem	
NAZIV AKTA:	OBČINSKI PODROBNI PROSTORSKI NAČRT STANOVANJSKA CONA LEGEN - DEL 1
FAZA:	PREDLOG
NASLOV LISTA:	PRIKAZ FAZNOSTI UREJANJA OBMOČJA Z RAZDELITVIJO EUP SG-87 NA DEL 1 IN DEL2
NAROČNIK / INVESTITOR:	IBUS d.o.o., Ulica Pohorskega bataljona 2, 2380 Slovenj Gradec
IZDELOVALEC:	Andrej KOTNIK, univ. dipl. inž. arh. ZAPS 0207 A
SODELAVEC:	mag. Boštjan TEMNIKER, univ. dipl. inž. arh.
ŠT. PROJEKTA:	KTNK-03-19 ID. št. PA: 1226
DATUM PROJEKTA:	APRIL 2020
MERILO:	1 : 2500
ŠT. LISTA:	2