


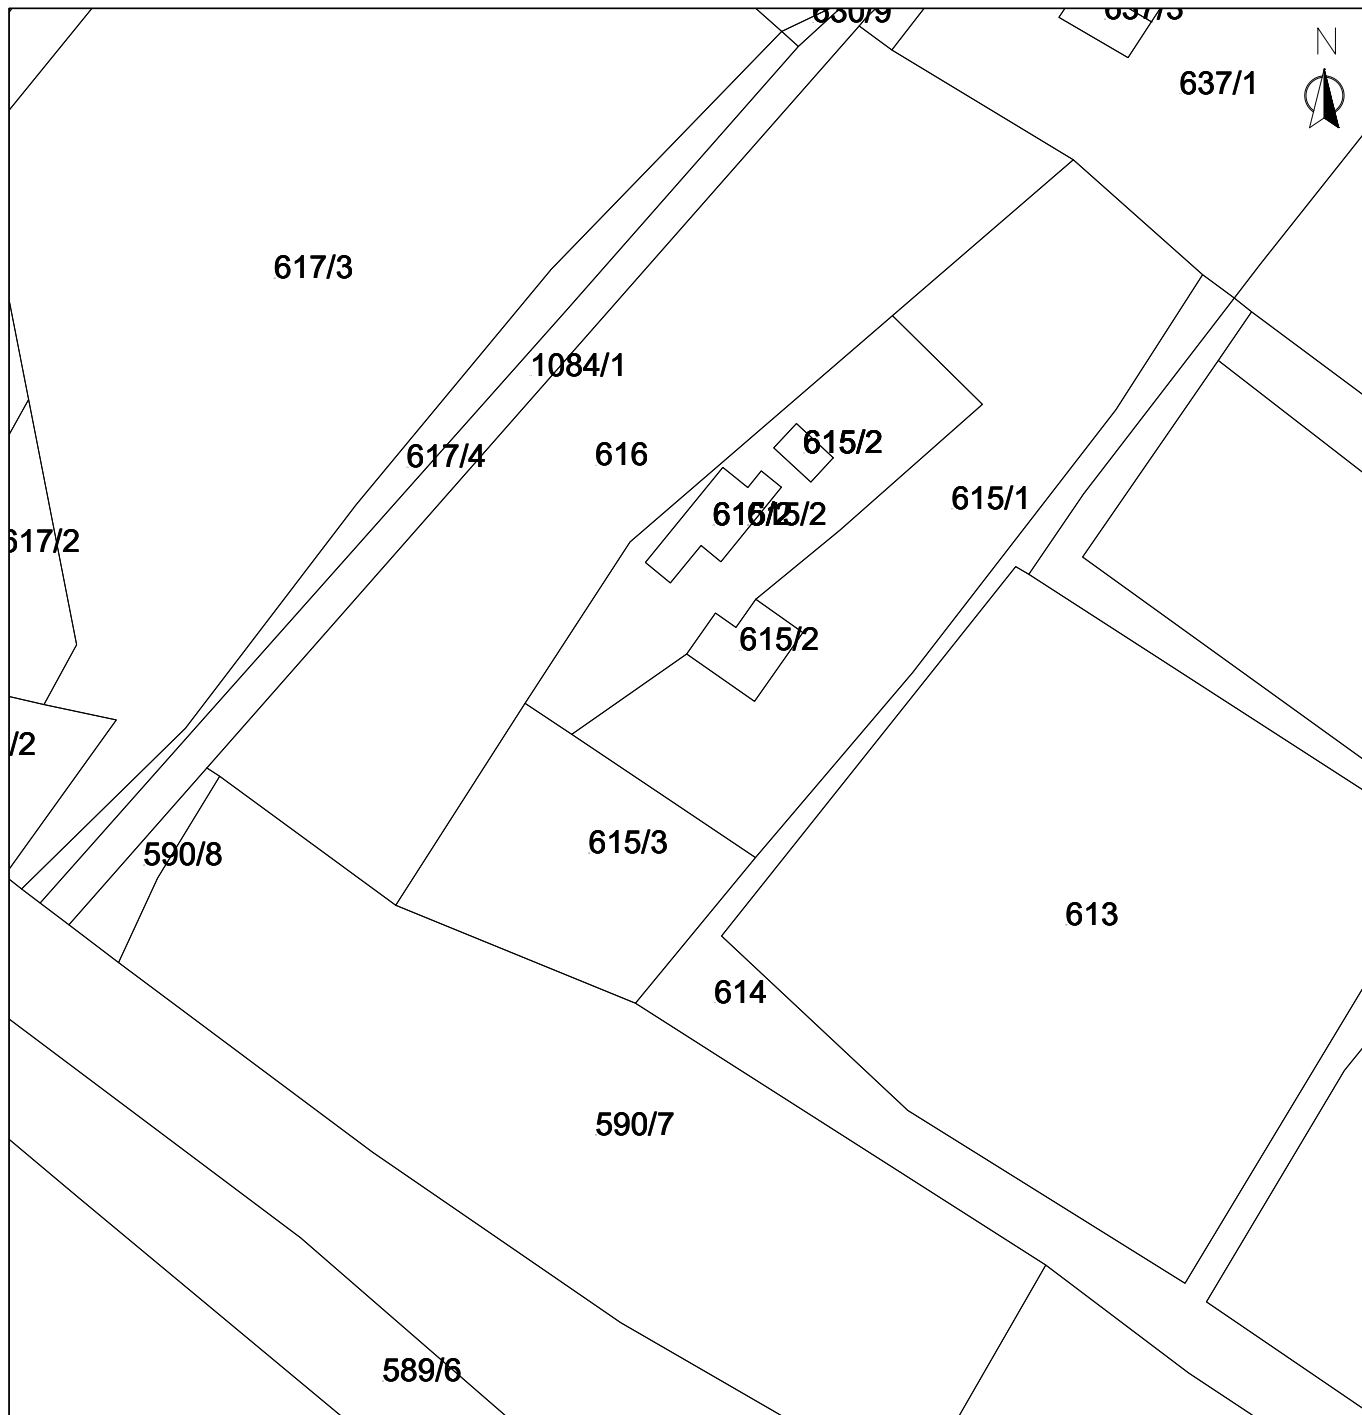

LEGENDA:

———— parcelna meja
615/3 parcelna številka

Elaborat lokacijske preveritve za določanje
obsega stavbnega zemljišča pri posamični
poselitvi na območju EUP OM - 124 v OPN
Mestne občine Slovenj Gradec

ZEMLJIŠKOKATASTRSKI PRIKAZ ZA PARCELE
NA OBMOČJU LOKACIJSKE PREVERITVE

MERILO: 1 : 1000

ŠTEVILKA DN: 20005

DATUM: april 2020



URBANIZEM, PLANIRANJE, PROJEKTIRANJE
d.o.o.

2000 MARIBOR, Grajska ul. 7