

- meja območja OPPN

stanovanjska stavba (dvokapnica)

stanovanjska stavba (ravna streha)

2PM

tlakovana površina (2 parkirni mesti, možno nadkritje z nadsteršnico)

neutrjene zelene površine

gradbena linija

gradbena meja

P+1

etažnost
- 1



oznaka stavbe
- dovoz
- 20

dimenzije
- obstoječa parcelna meja
- nova parcelna meja
- prometna ureditev
- A-A

smer in oznaka prereza
- TP

transformatorska postaja
- ZLF

zbiralnica ločenih frakcij (ekološki otok)

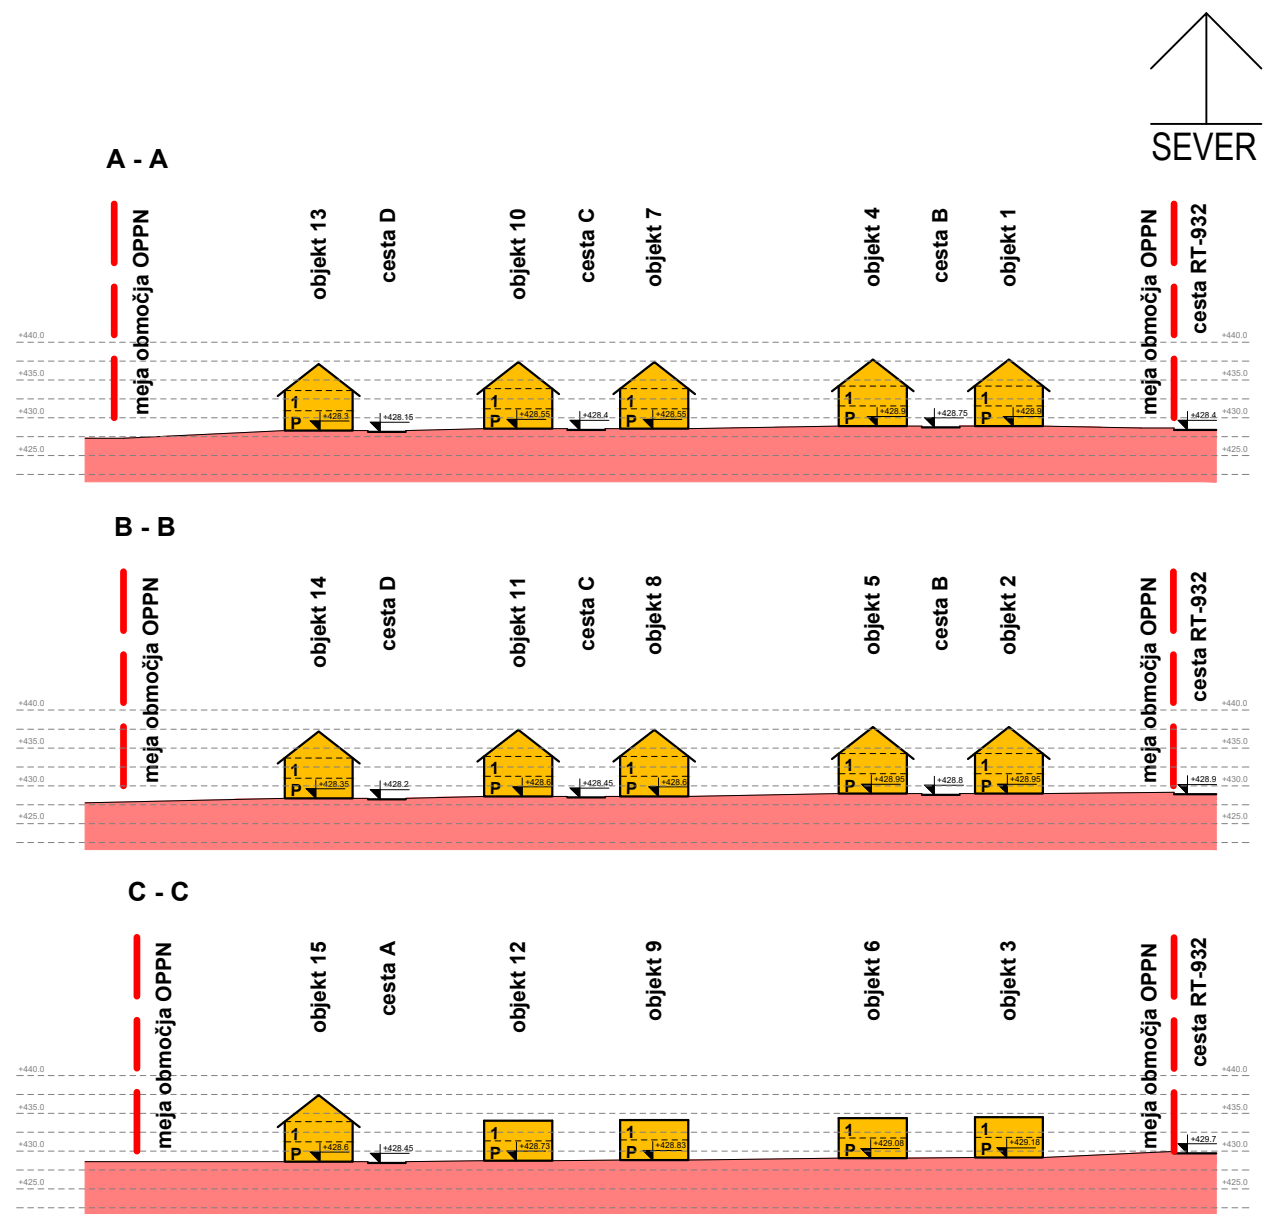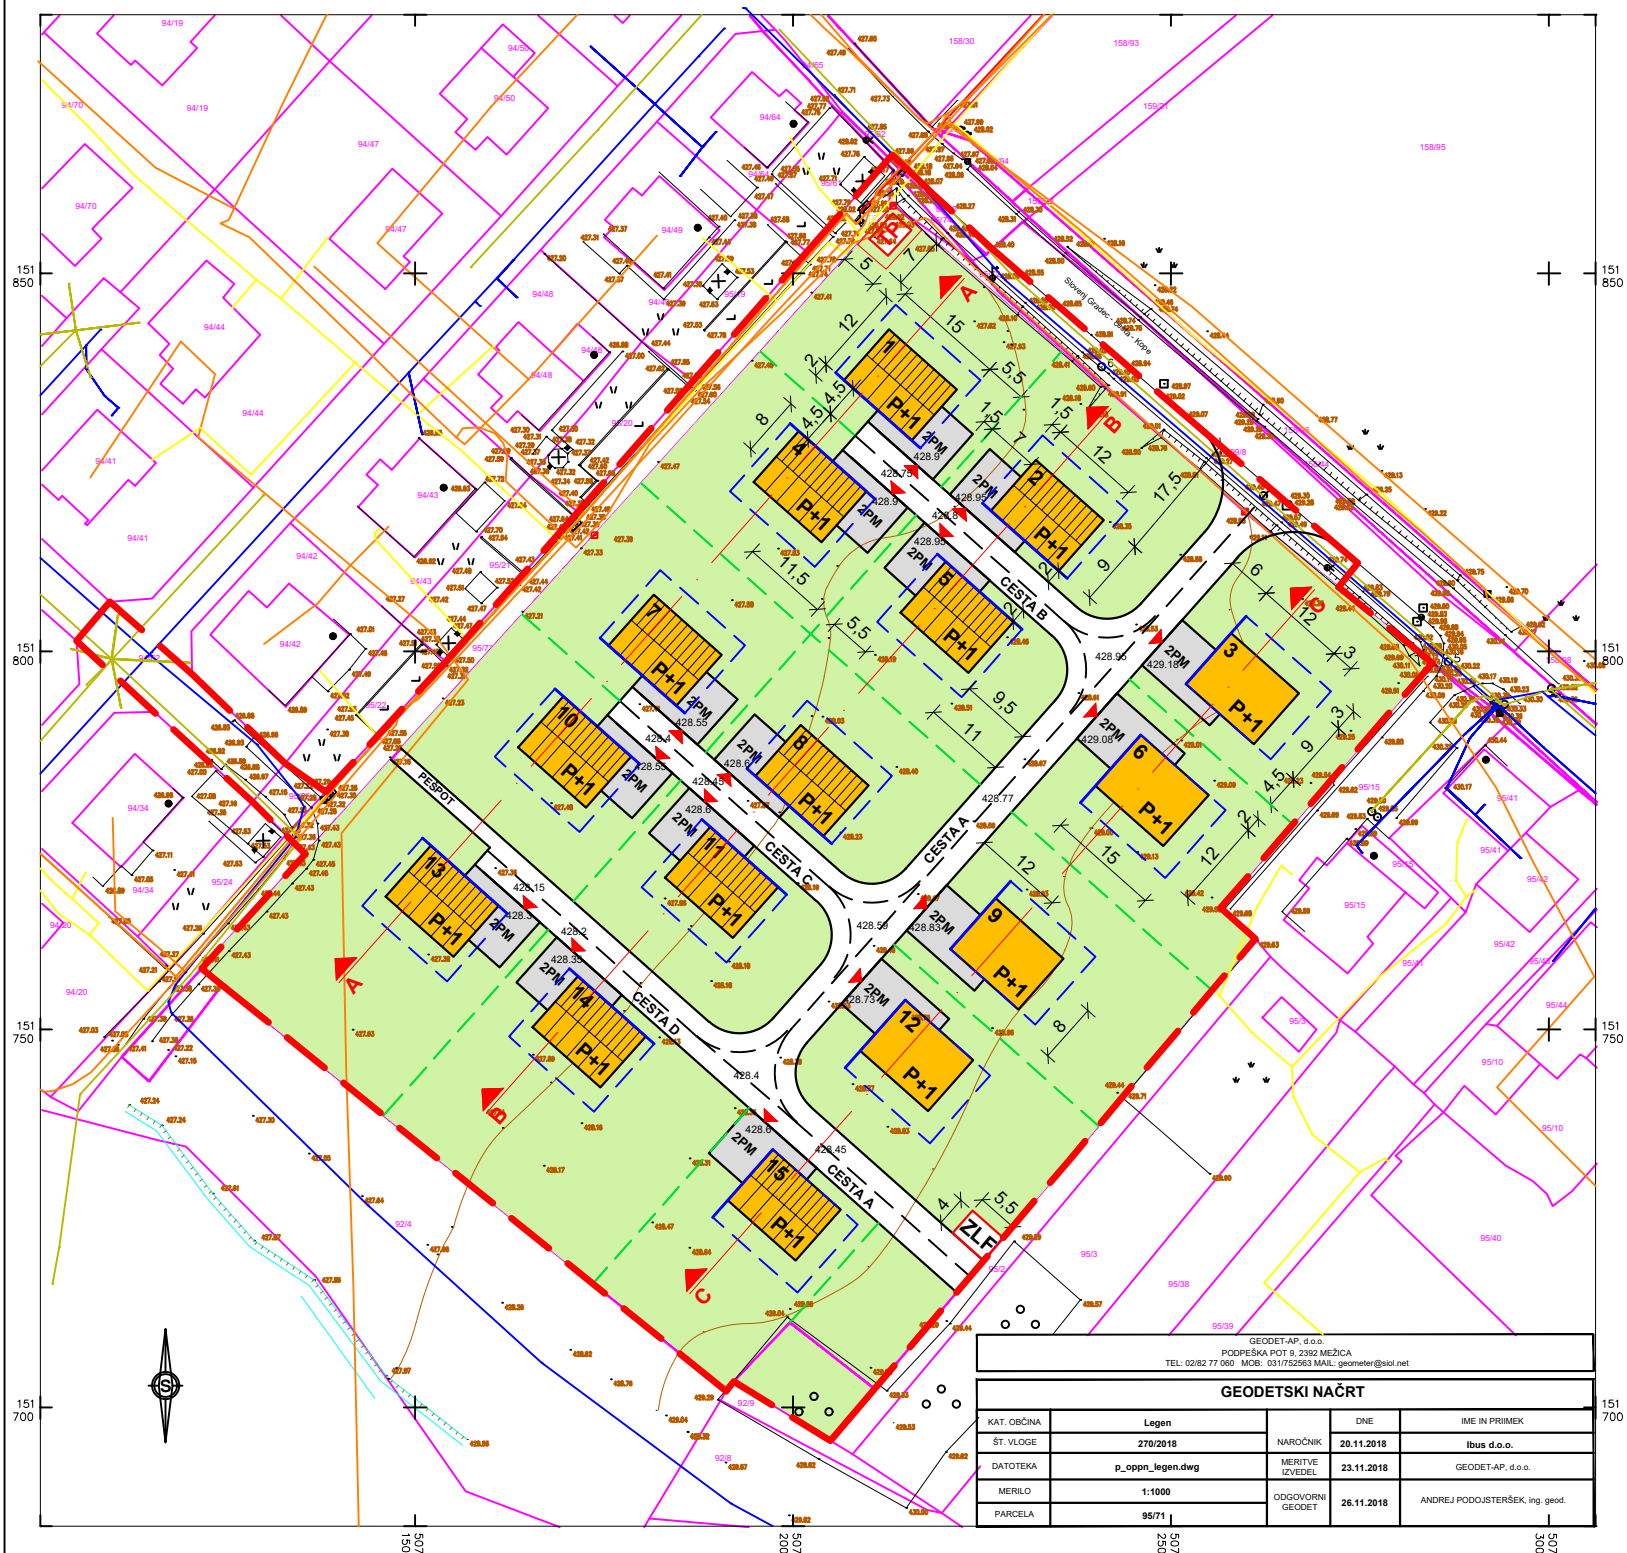

KTNK arhitektura_urbanizem_oblikovanje		KTNK Andrej Kotnik s.p. arhitektura_urbanizem_oblikovanje Dobja vas 127, 2390 Ravne na Koroškem	
NAZIV AKTA:		OBČINSKI PODROBNI PROSTORSKI NAČRT STANOVANJSKA CONA LEGEN - DEL 1	
FAZA:		PREDLOG	
NASLOV LISTA:		ZAZIDALNA SITUACIJA S SHEMATSKIMI PREREZI	
NAROČNIK / INVESTITOR:		IBUS d.o.o., Ulica Pohorskega bataljona 2, 2380 Slovenj Gradec	
IZDELOVALEC:		Andrej KOTNIK, univ. dipl. inž. arh.	ZAPS 0207 A
SODELAVEC:		mag. Boštjan TEMNIKER, univ. dipl. inž. arh.	
ŠT. PROJEKTA:		KTNK-03-19	ID. št. PA: 1226
DATUM PROJEKTA:		APRIL 2020	
MERILO:		1 : 1000	
ŠT. LISTA:		5	