


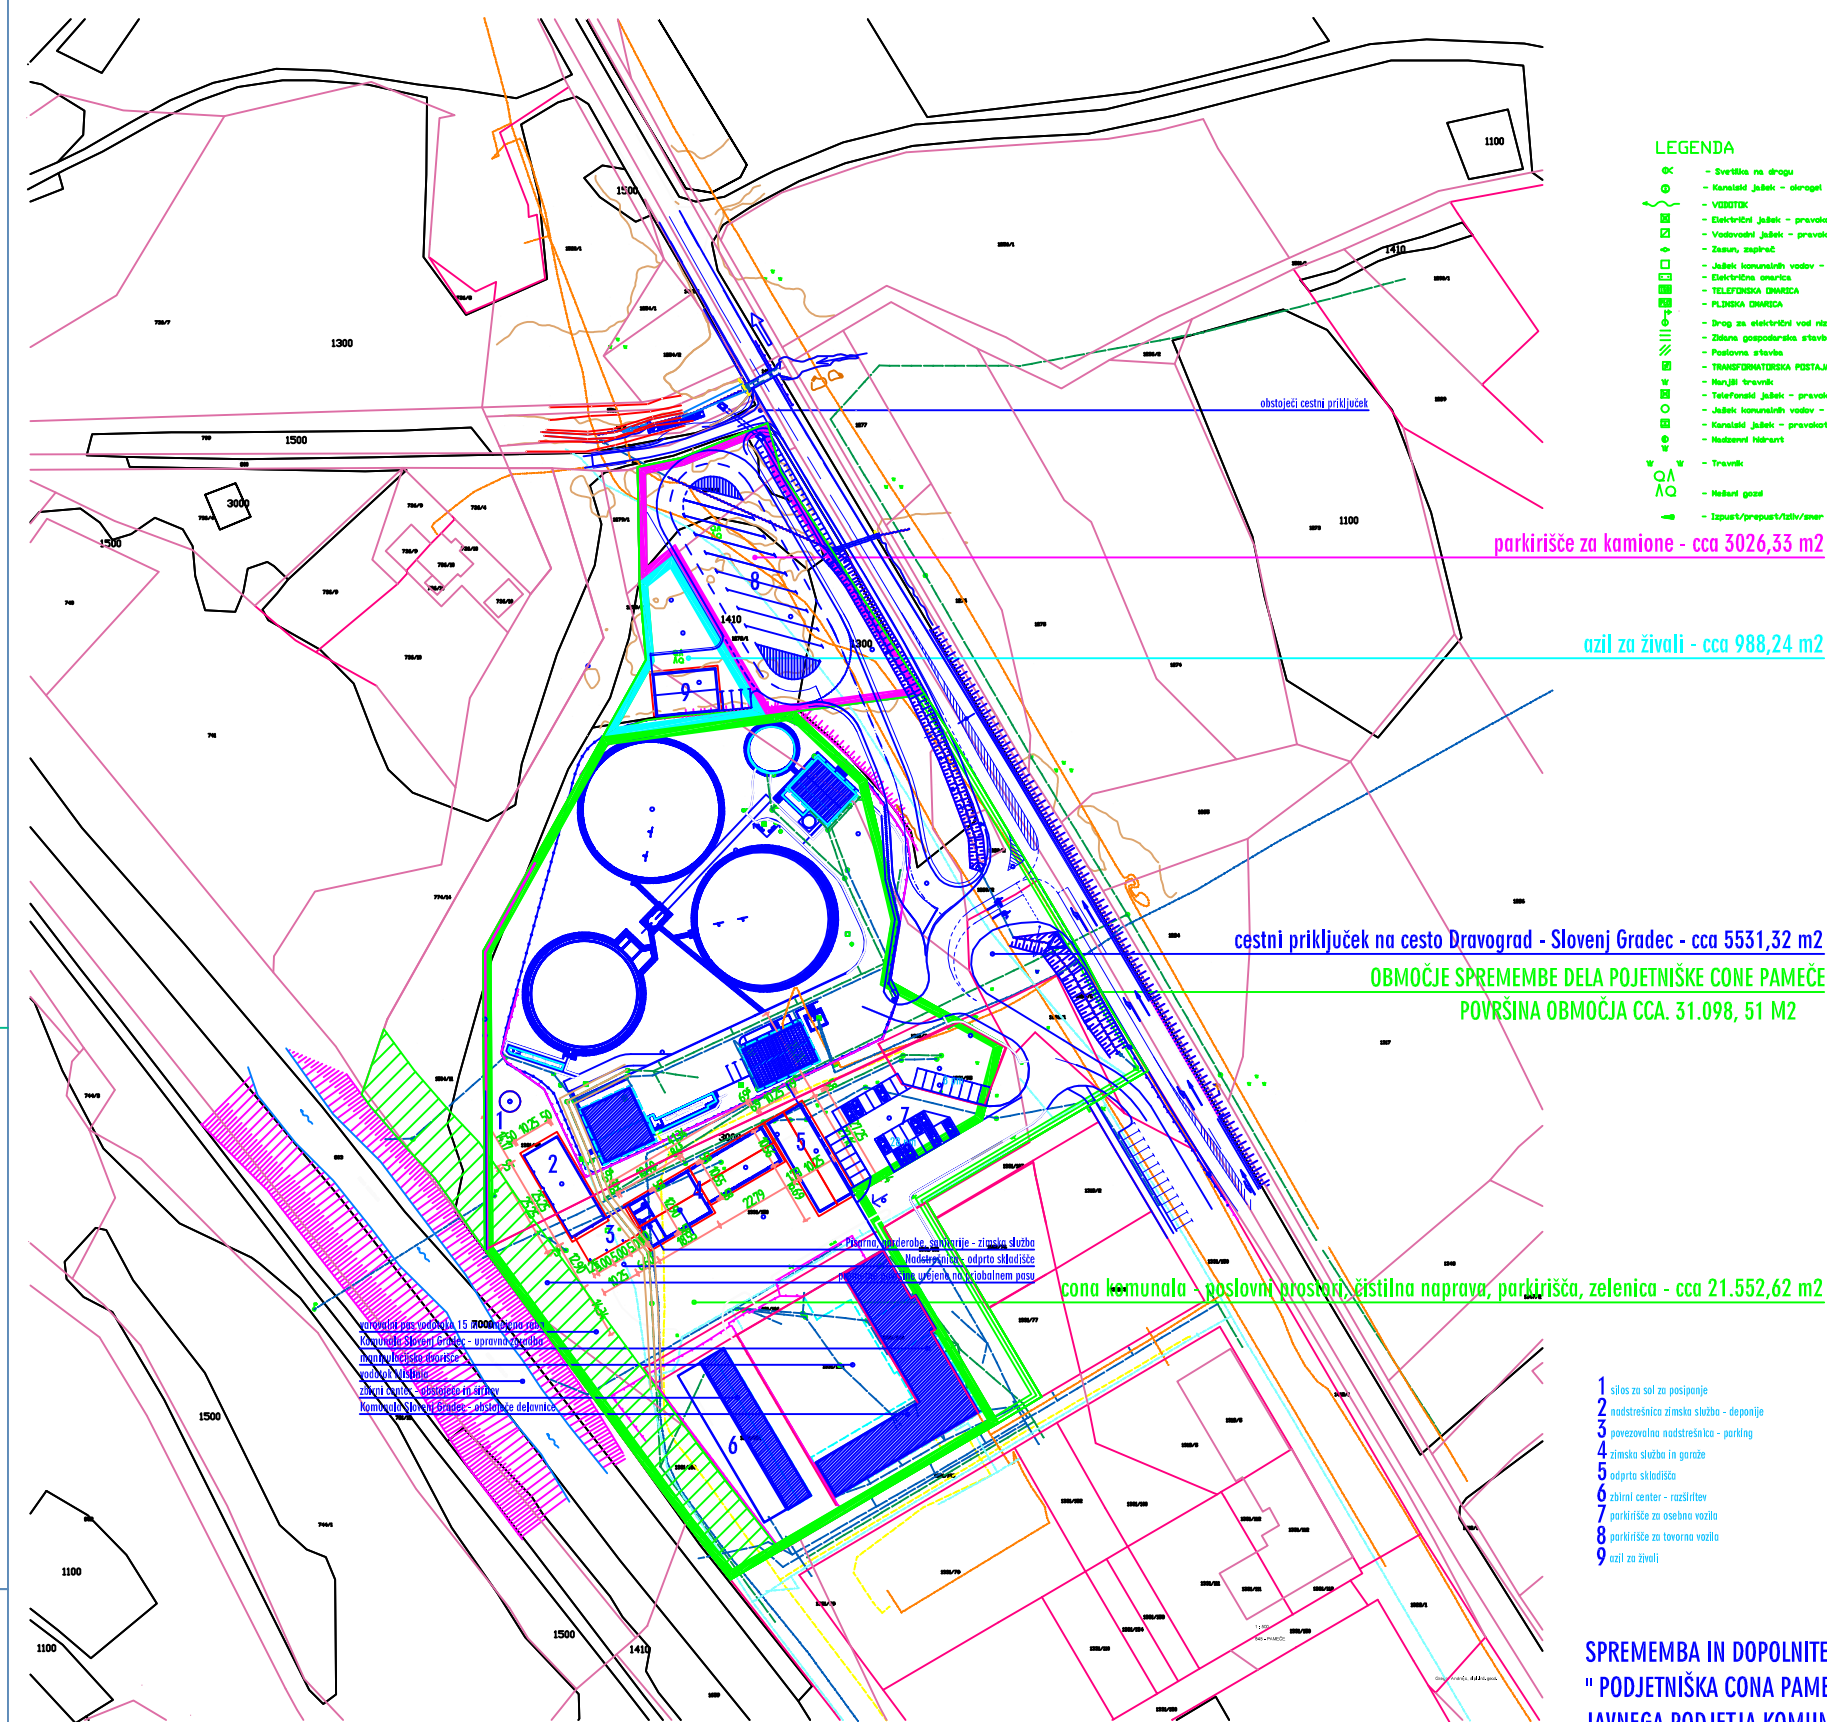

LEGENDA

- | | | |
|----|--|--|
| 0C | — Svetilna na drugu | |
| 0C | — Kanišed Jabeš — stragel | |
| 0C | — VIZDITOK | |
| 0C | — Električni Jabeš — pravokoten | |
| 0C | — Zamen, naprave | |
| 0C | — Električni Jabeš — pravokoten | |
| 0C | — Jabeš komandni svetlo — pravokoten | — rabelni spulstani |
| 0C | — Električna omara | |
| 0C | — TELEFONSKA OMARICA | — Jabeš J |
| 0C | — PIRSKA OMARICA | — Jabeš J |
| 0C | — Palik za električni vod rabeli rabeli | — Povezave — BOK — na je na informativni |
| 0C | — Zamen gospodarske svetle, stragel | — Jabeš — ure Jabeš |
| 0C | — Postavna stragel | — Jabeš |
| 0C | — TRANSFORMATORSKA POSTAJA | — Vod Jabeš |
| 0C | — Maruži svetnik | — Vod Jabeš |
| 0C | — Telefonski Jabeš — pravokoten | — EL — vod NAL postavni |
| 0C | — Jabeš komandni vod — stragel | — EL — vod NAL postavni |
| 0C | — Električni Jabeš — pravokoten | — Električna komandni Jabeš |
| 0C | — Kanišed Jabeš — pravokoten | — Kanišed Jabeš — svetnik |
| 0C | — Kanišed Jabeš — svetnik | — Kanišed Jabeš — svetnik |
| 0C | — Transnik | — Kanišed Jabeš — svetnik |
| 0C | — Jabeš gozst | — Jabeš |
| 0C | — Transnik — svetnik — svetnik — svetnik — svetnik | |

parkirišče za kamione - cca 3026,33 m²

azil za živali - cca 988,24 m²

cestni priključek na cesto Dravograd - Slovenj Gradec - cca 5531,32 m2

OBLASTI SPREMEMBE DELA POJETNIŠKE CONE PAMEČE
POVRŠINA OBLASTI CCA. 31.098, 51 M2

zona komunalna - poslovni prostori, čistilna naprava, parkirišča, zelenica - cca 21.552,62 m²

- 1 silos za sol za posipanje
- 2 nadstrešnica zimsko služba - deponija
- 3 povezovalna nadstrešnica - parking
- 4 zimsko služba in garaže
- 5 odprto skladišče
- 6 zbirni center - razširitev
- 7 parkirnišče za osebna vozila
- 8 parkirnišče za tovorna vozila
- 9 cizil za živali

PREDLOG

**SPREMEMBA IN DOPOLNITEV LOKACIJSKEGA NAČRTA
"PODJETNIŠKA CONA PAMEČE" NA OBMOČJU
JAVNEGA PODJETJA KOMUNALA SLOVENJ GRADEC D.O.O.
NAČRT PARCELACIJE MERILO 1:1000**

Javno podjetje Komunala Slovenj Gradec d.o.o. Parnača 177a, 2380 Slovenj Gradec mobilni 041 802 576, e-pošta: grega.andrejc@jzp-kg.si			
GEODETSKI NAČRT			
Mesto		Dne	Ime in priimek
Katastrska občina		Naročnik 07.09.2015	VESTNA GRČINA SLOVENJ GRADec ŠOLSKA ULICA 5
Člomočje	1331/45, 1331/122, 1331/150, 1278/1, 1412/1	Izmeril 26.01.2016	GREGOR ANDREJC
		Risal 26.01.2016	GREGOR ANDREJC
Žig podjetja		Odgovorni geodet	

LEGENDA

- | | | |
|---|--|--|
|  | - Svetilka na drogju | |
|  | - Konektaj jakebi - oljngit | |
|  | - VODIKOT | |
|  | - Elektrini jakebi - pravokoten | |
|  | - Vodovodni jakebi - pravokoten | |
|  | - Zauzun, zapirak | |
|  | - Jakebi komunalnih vodov - pravokoten | |
|  | - Elektrifika, avtoriz | |
|  | - TELEFONSKA DIMANJA |  |
|  | - PLINIFIKACIJA DIMANJA |  |
|  | - Drog za elektrifiko vod riste neprekinjati |  |
|  | - Zelo gospodarska strela, sprejem |  |
|  | - Poslovna stavba |  |
|  | - TRANSFORMATORSKA POSTAJA |  |
|  | - Na ulji travnik |  |
|  | - Na ulji travnik |  |
|  | - Jakebi komunalnih vodov - pravokoten |  |
|  | - Konektaj jakebi - pravokoten |  |
|  | - Hudeveni hokot |  |
|  | - Travnik |  |
|  | - Hekari gozdi |  |
|  | - Izpust/pretput/200/2000/konektaj |  |

LEGENDA:

- 1 silos za sol za posipanje
- 2 nadstrešnica zimsko službo - deponija
- 3 povezovalna nadstrešnica - parking
- 4 zimsko službo in garaže
- 5 odprta skladišča
- 6 zbirni center - razširitev
- 7 parkirišče za osebna vozila
- 8 parkirišče za tovorna vozila
- 9 ozilje za živali

Investitor: Investor:	JAVNO PODJETJE KOMUNALA d.o.o. Pamete 177 a, 2380 SLOVENJU GRADEC	Objekt: Facility:	SPREMEMBA IN DOPOLNITEV PODNOŠNEKNE CONE PAMETE	
Navedite Datum:	JAVNO PODJETJE KOMUNALA d.o.o. Pamete 177 a, 2380 SLOVENJU GRADEC	Lokacija: Location:	Pamete OBČINA SLOVENJU GRADEC	
Izvajalec: Contractor:		Stanilo Title:	NAČRT PARCELACIJE	
IS 107		Iz projektno dokumenta KTNK-03-16 Mapa 1	Načrt Plan	
Navedite predložitelca:	Izdajatelj: KOTNIK, svetlojgradi.hr	Projekt Author:	SPREMEMBA IN DOPOLNITEV LOKAC. NAČRTA	
Navedite projektanta:	Izdajatelj: KOTNIK, svetlojgradi.hr	Izdajatelj: Date:	Hajrić Scale:	List Page:
Navedite datum:		september 2016	1 : 1000	4