



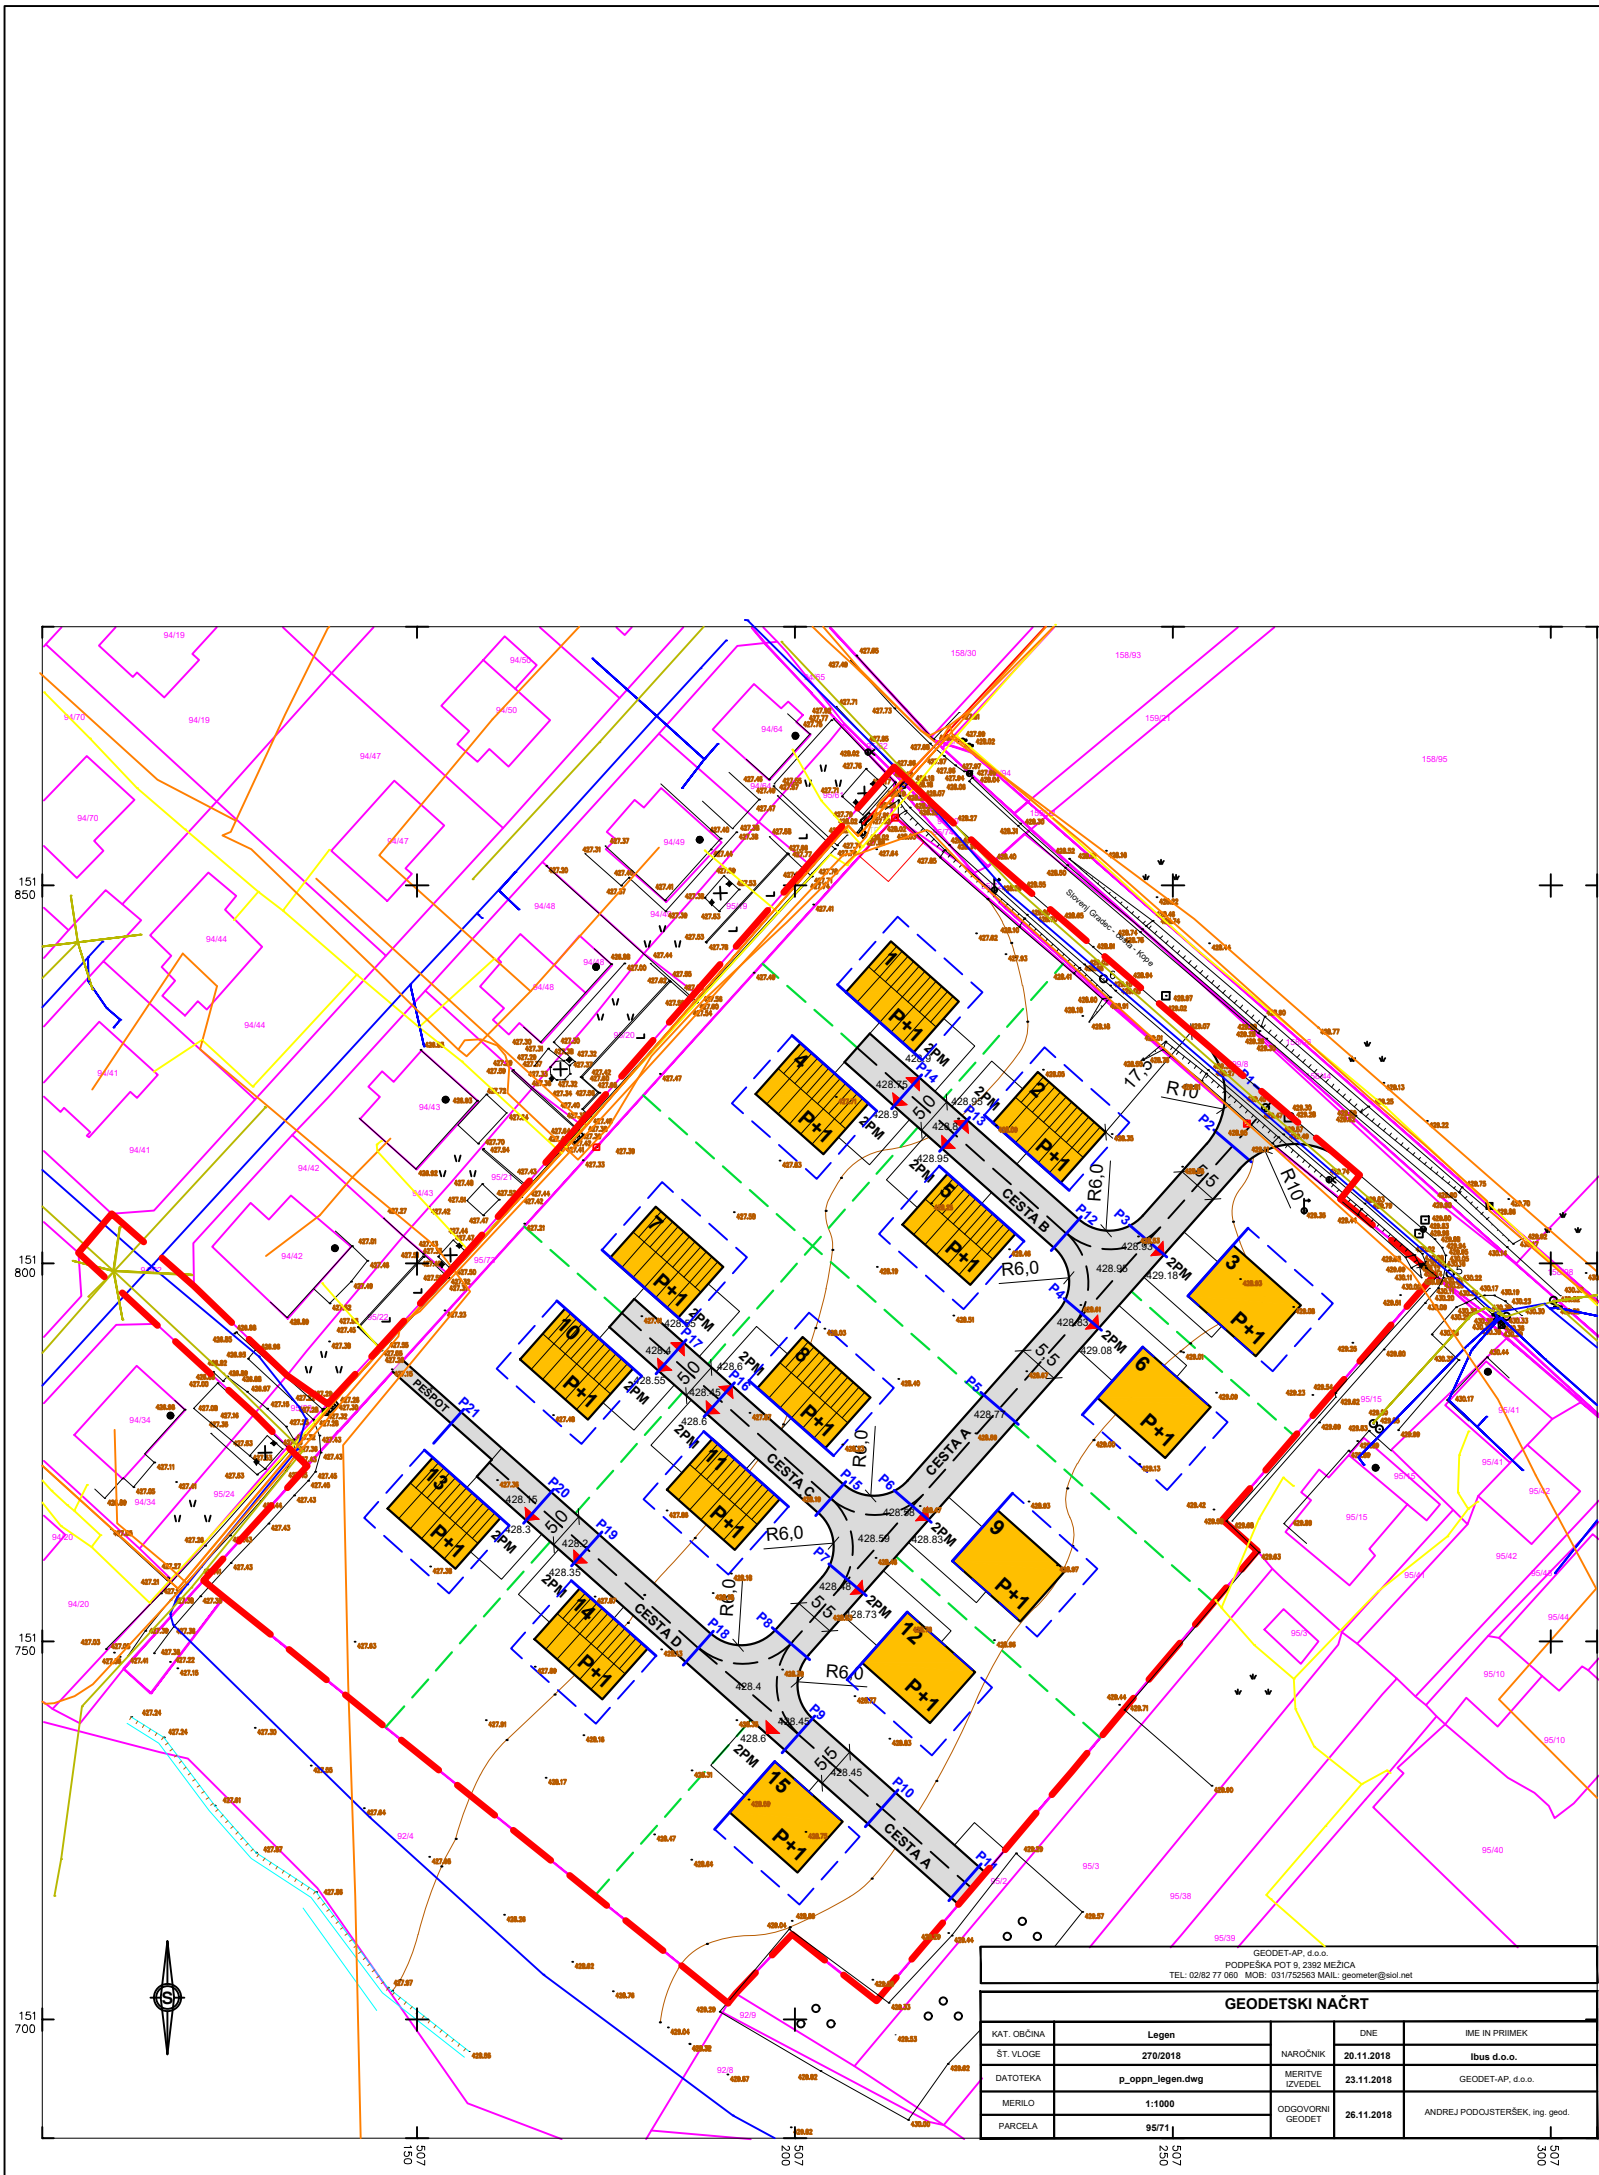

- [Red dashed line] meja območja OPPN
- [Yellow grid] stanovanjska stavba
- [Yellow solid] stanovanjska stavba (ravna streha)
- [2PM] tlakovana površina (2 PM)
- [Blue solid line] gradbena linija
- [Blue dashed line] gradbena meja
- [P12] označba profila
- [P+1] etažnost
- [1] oznaka stavbe
- [Red triangle] dovoz
- [Grey dashed line] prometna ureditev
- [Scale bar 20] dimenzije
- [Green dashed line] nova parcelna meja

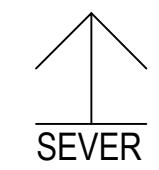

KTNK arhitektura_urbanizem_oblikovanje KTNK Andrej Kotnik s.p. arhitektura_urbanizem_oblikovanje Dobja vas 127, 2390 Ravne na Koroškem	
NAZIV AKTA:	OBČINSKI PODROBNI PROSTORSKI NAČRT STANOVANJSKA CONA LEGEN
FAZA:	PREDLOG
NASLOV LISTA:	PROMETNA SITUACIJA
NAROČNIK / INVESTITOR:	IBUS d.o.o., Ulica Pohorskega bataljona 2, 2380 Slovenj Gradec
IZDELOVALEC:	Andrej KOTNIK, univ. dipl. inž. arh. ZAPS 0207 A
SODELAVEC:	mag. Boštjan TEMNIKER, univ. dipl. inž. arh.
ŠT. PROJEKTA:	KTNK-03-19 ID. št. PA: 1226
DATUM PROJEKTA:	OKTOBER 2019
MERILO:	1 : 1000
ŠT. LISTA:	5