


SHEMATSKI VZDOLŽNI PROFIL CESTE A V OBMOČJU OBRAVNAVE M 1:1000/100

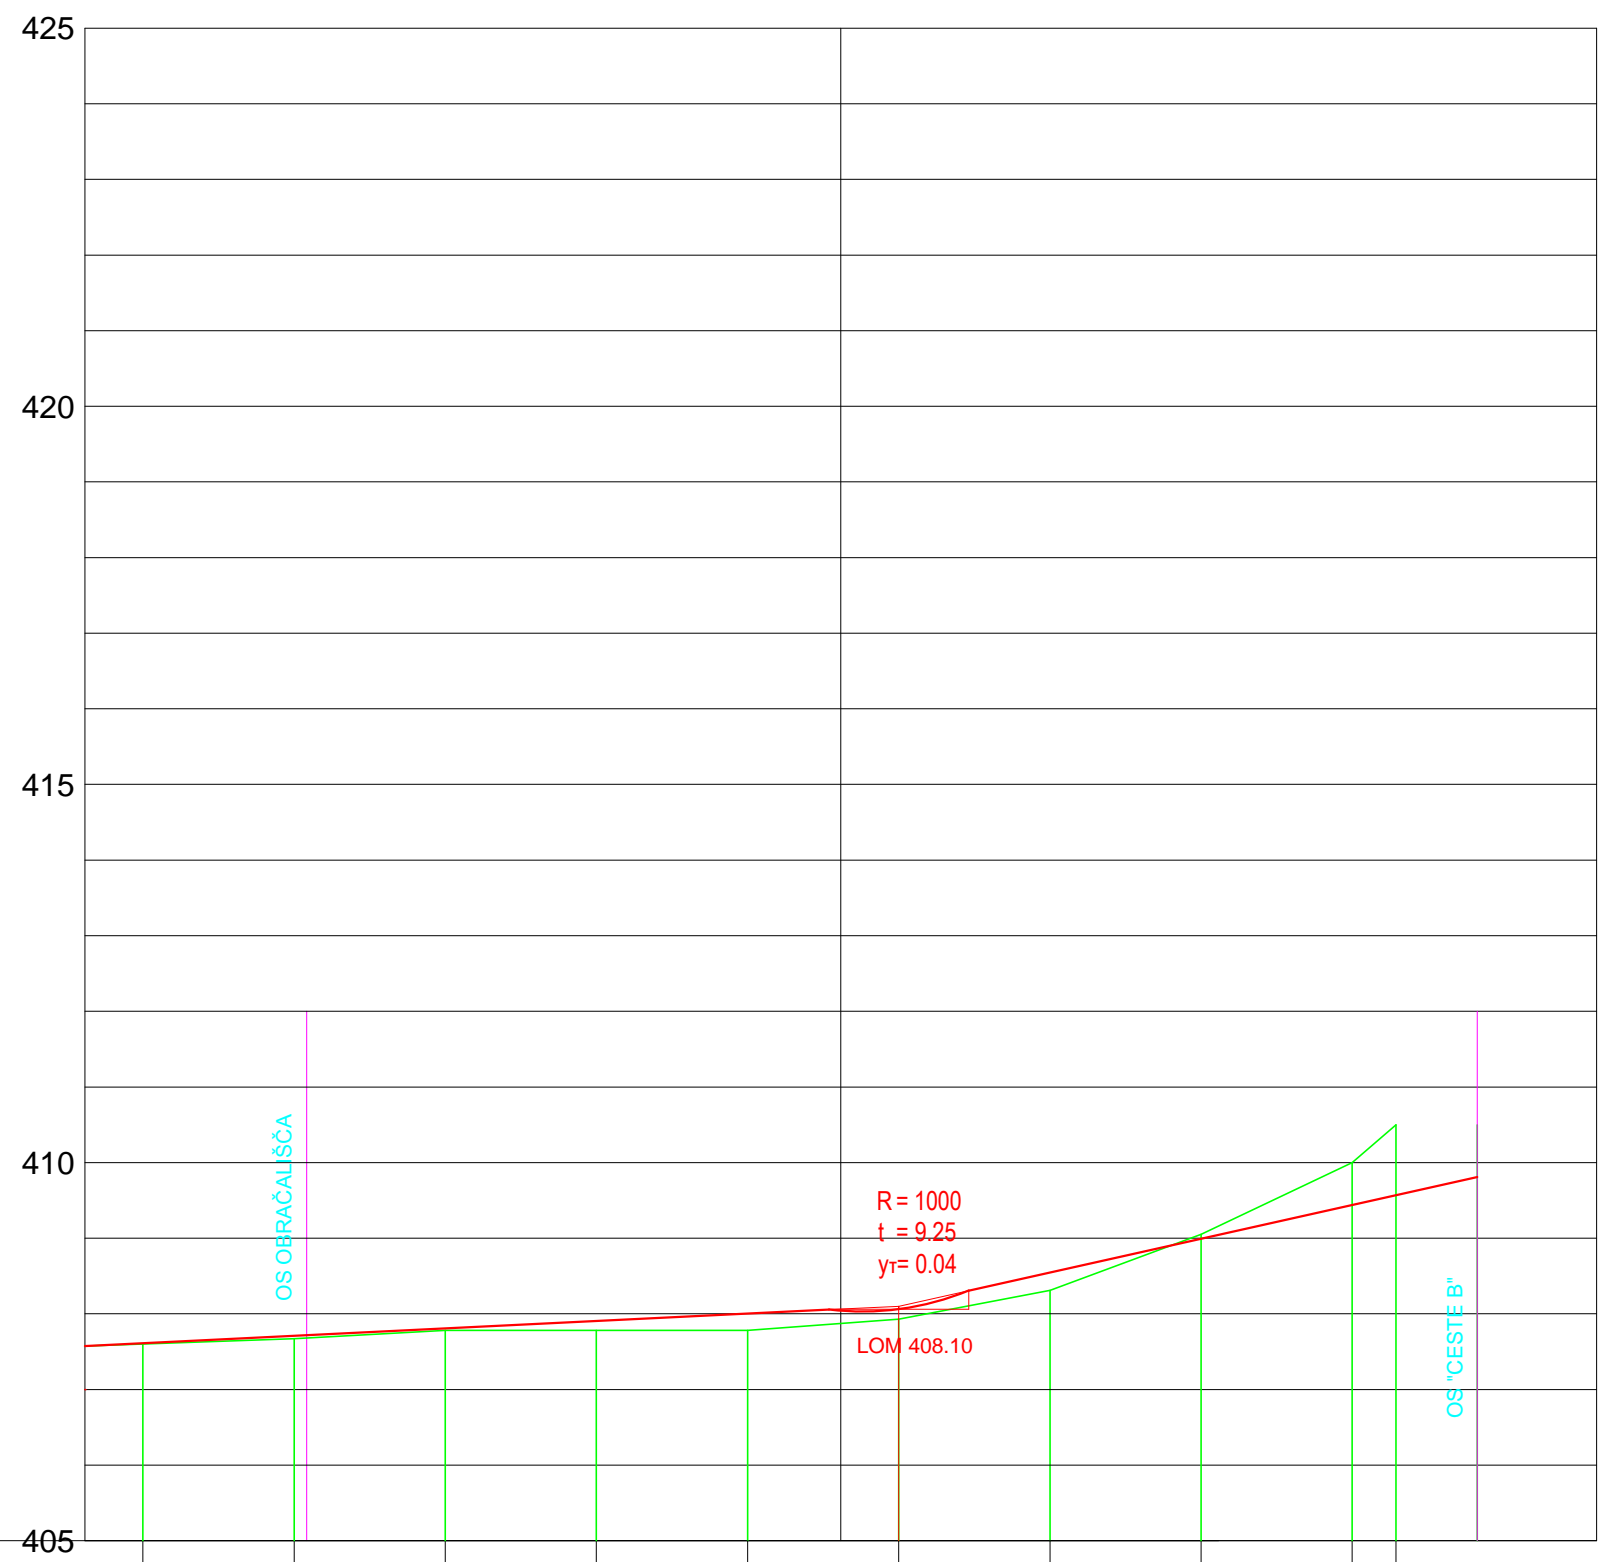

PROFILI	P1	P2	P3	P4	P5	P6	P7	P8	P9	P10	
STACIONAŽA	0+00	7+67	27+67	47+67	67+67	87+67	107+67	127+67	147+67	167+67	173+47
KOTE TERENA	407.61	407.67	407.79	407.78	407.78	407.93	408.31	409.05	410.00	410.50	
KOTE NIVELETE	407.61	407.70	407.80	407.90	408.00	408.06	408.55	408.99	409.44	409.57	
VZDOLŽNI NAKLONI	0.51%					103.67m		2.23%		76.55m	

Občinski podrobni prostorski načrt za individualno zazidavo Sn8

Shematski vzdolžni profil Ceste A

MERILO: 1 : 1000/100
 NAROČNIK : lastniki parcel
 ŠTEVILKA D.N.: 11076
 IZDELAL: ZUM urbanizem, planiranje, projektiranje d.o.o.
 DATUM IZDELAVE: april 2014
 GEOD. NAČRT: geomeritve1110059 (GEOMERITVE d.o.o., 27. 10. 2011)