


SHEMATSKI VZDOLŽNI PROFIL CESTE B V OBMOČJU OBRAVNAVE M 1:1000/100

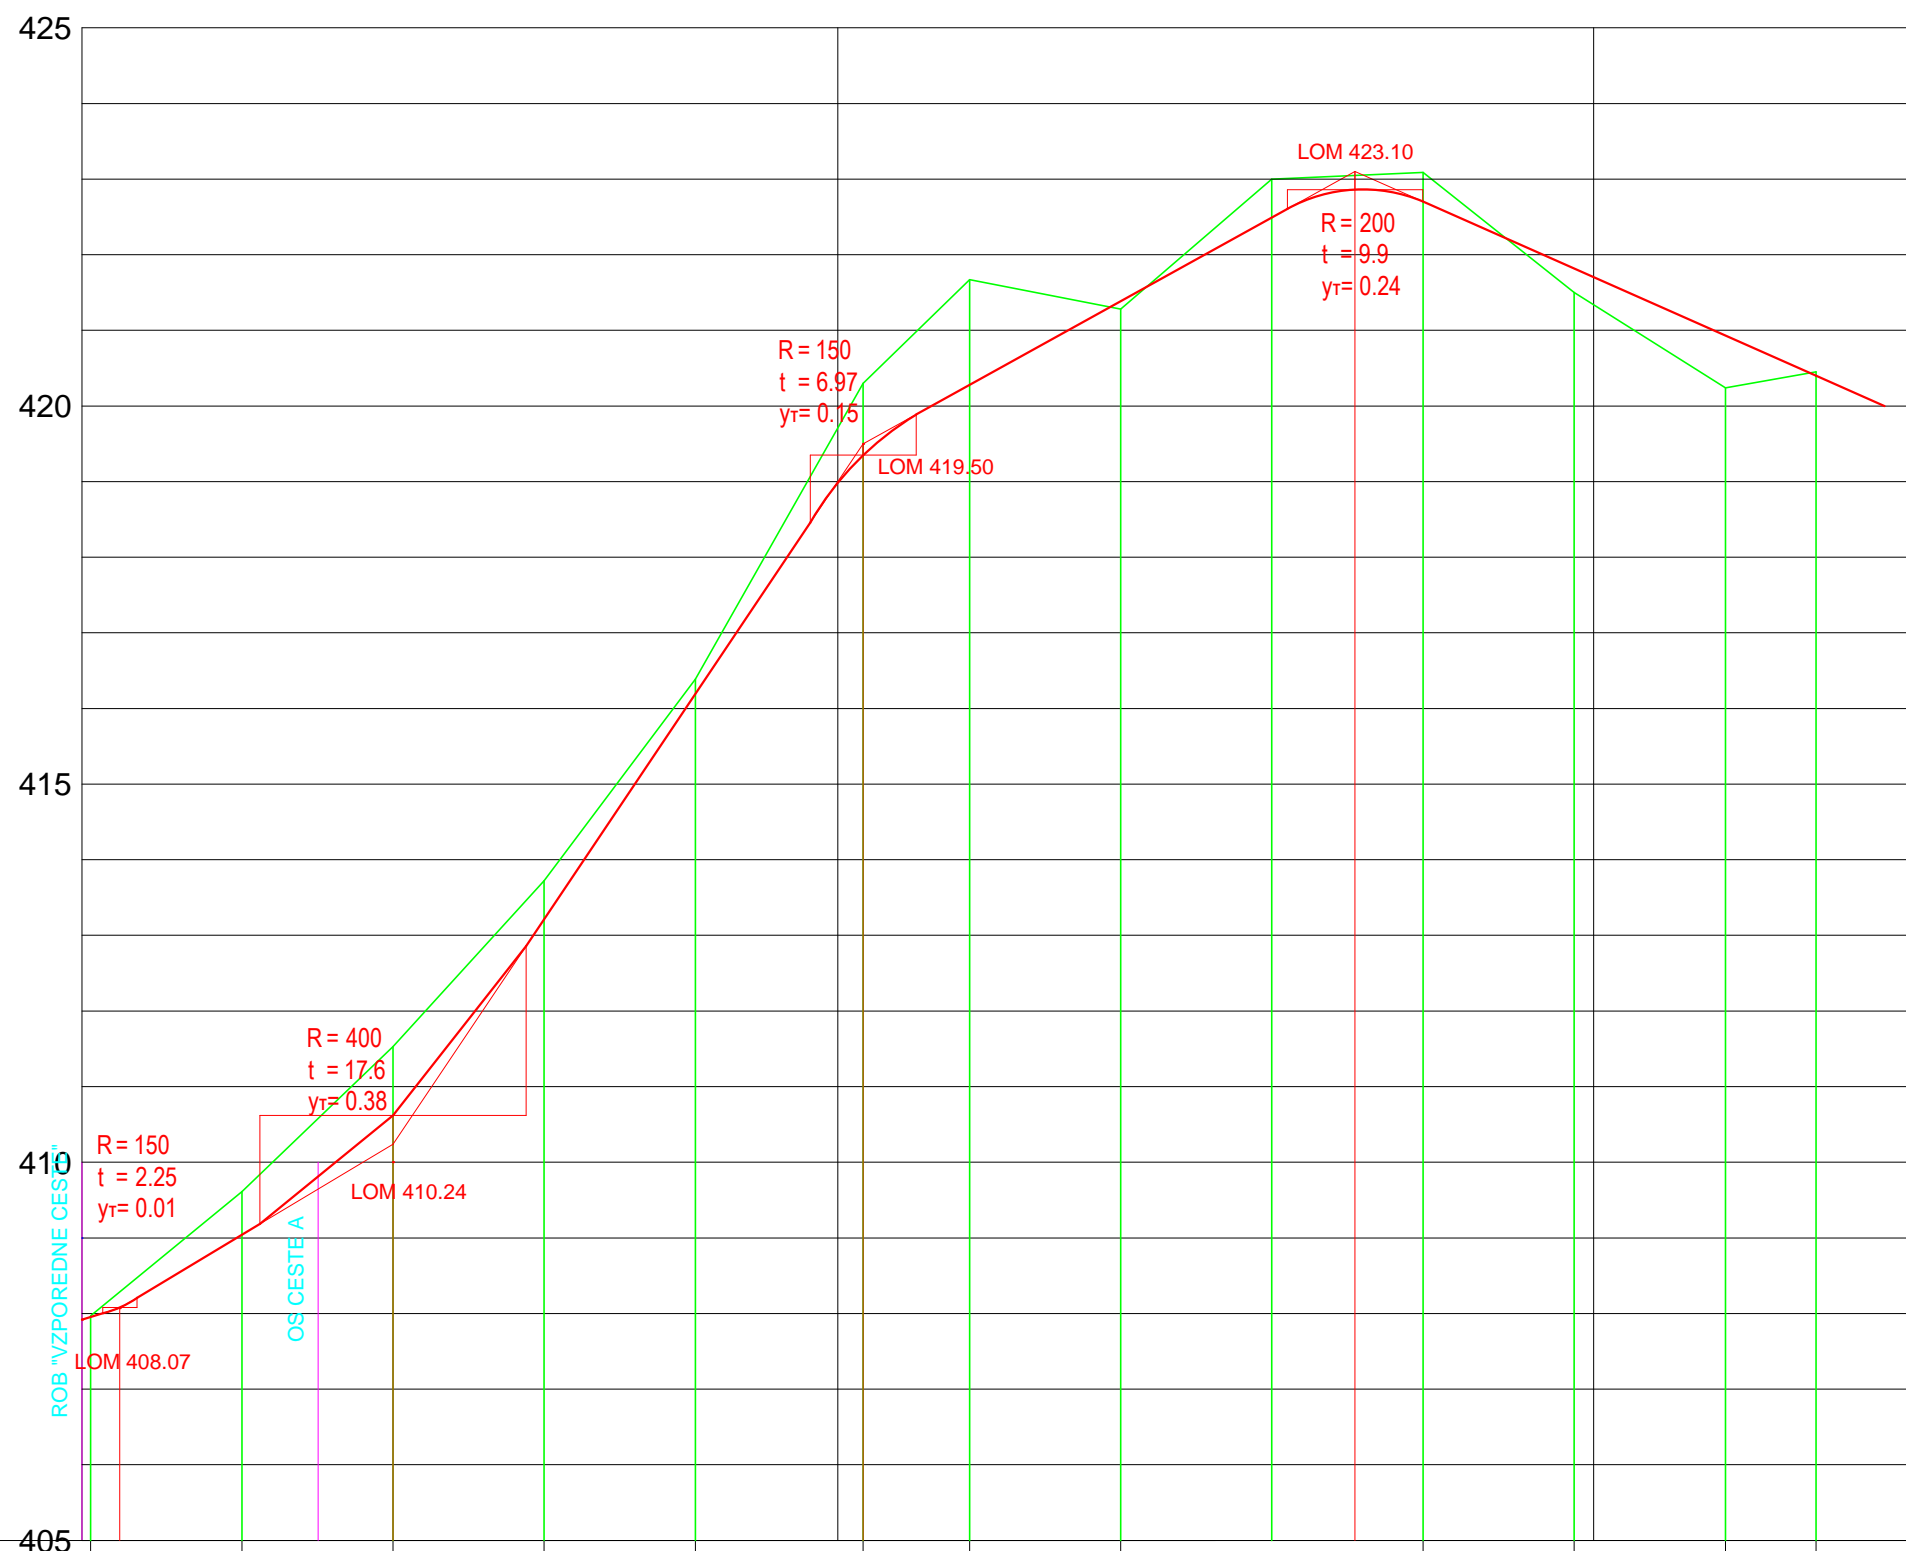

PROFILI	P11	P12	P13	P14	P15	P16	P17	P18	P19	P20	P21	P22	P23
STACIONAŽA	0.00 1.14	21.14	172.73	192.73	212.73	234.93	249.00	269.00	289.00	309.00	329.00	349.00	360.94
KOTE TERENA	407.97	409.61	411.53	413.72	416.39	419.35	421.67	421.28	423.00	423.09	421.50	420.24	420.45
KOTE NIVELETE	407.95	409.39	410.62	413.22	416.19	419.35	420.28	421.38	422.49	422.70	421.81	420.93	420.40
VZDOLŽNI NAKLONI	3% 5m	6%	14.8%	36.14m	62.20m	5.5%	65.07m	61.00m	4.4%				

Občinski podrobni prostorski načrt za individualno zazidavo Sn8

Shematski vzdolžni profil Ceste B

MERILO: 1 : 1000/100
 NAROČNIK : lastniki parcel
 ŠTEVILKA D.N.: 11076
 IZDELAL: ZUM urbanizem, planiranje, projektiranje d.o.o.
 DATUM IZDELAVE: april 2014
 GEOD. NAČRT: geomeritve1110059 (GEOMERITVE d.o.o., 27. 10. 2011)