

**Občinski podrobni prostorski načrt  
individualne stanovanjske zazidave  
Sn 5C Pameče**  
*usklajen predlog*

**Izsek iz kartografske dokumentacije  
veljavnega občinskega prostorskega plana  
s prikazom meje območja OPPN**

LEGENDA:


— — — — — meja območja OPPN

**Namenska raba prostora  
- povzeta iz veljavnega občinskega prostorskega plana**

● ● ● ● ● meja urbanistične zasnove

obstoječe      načrtovano

- |           |   |
|-----------|---|
| I         | KMETIJSTVO<br>najboljša kmetijska zemljišča   |
| II        | druga kmetijska zemljišča   |
| G         | GOZDARSTVO<br>lesno proizvodni gozd   |
| U         | POSELITEV<br>območje stavbnih zemljišč  |
| — — — — — | PROMET<br>cesta   |
| 4         | OBMOČJA VAROVANJA<br>območje varovanja vodnega vira<br>(z oznako stopnje varovanja) |

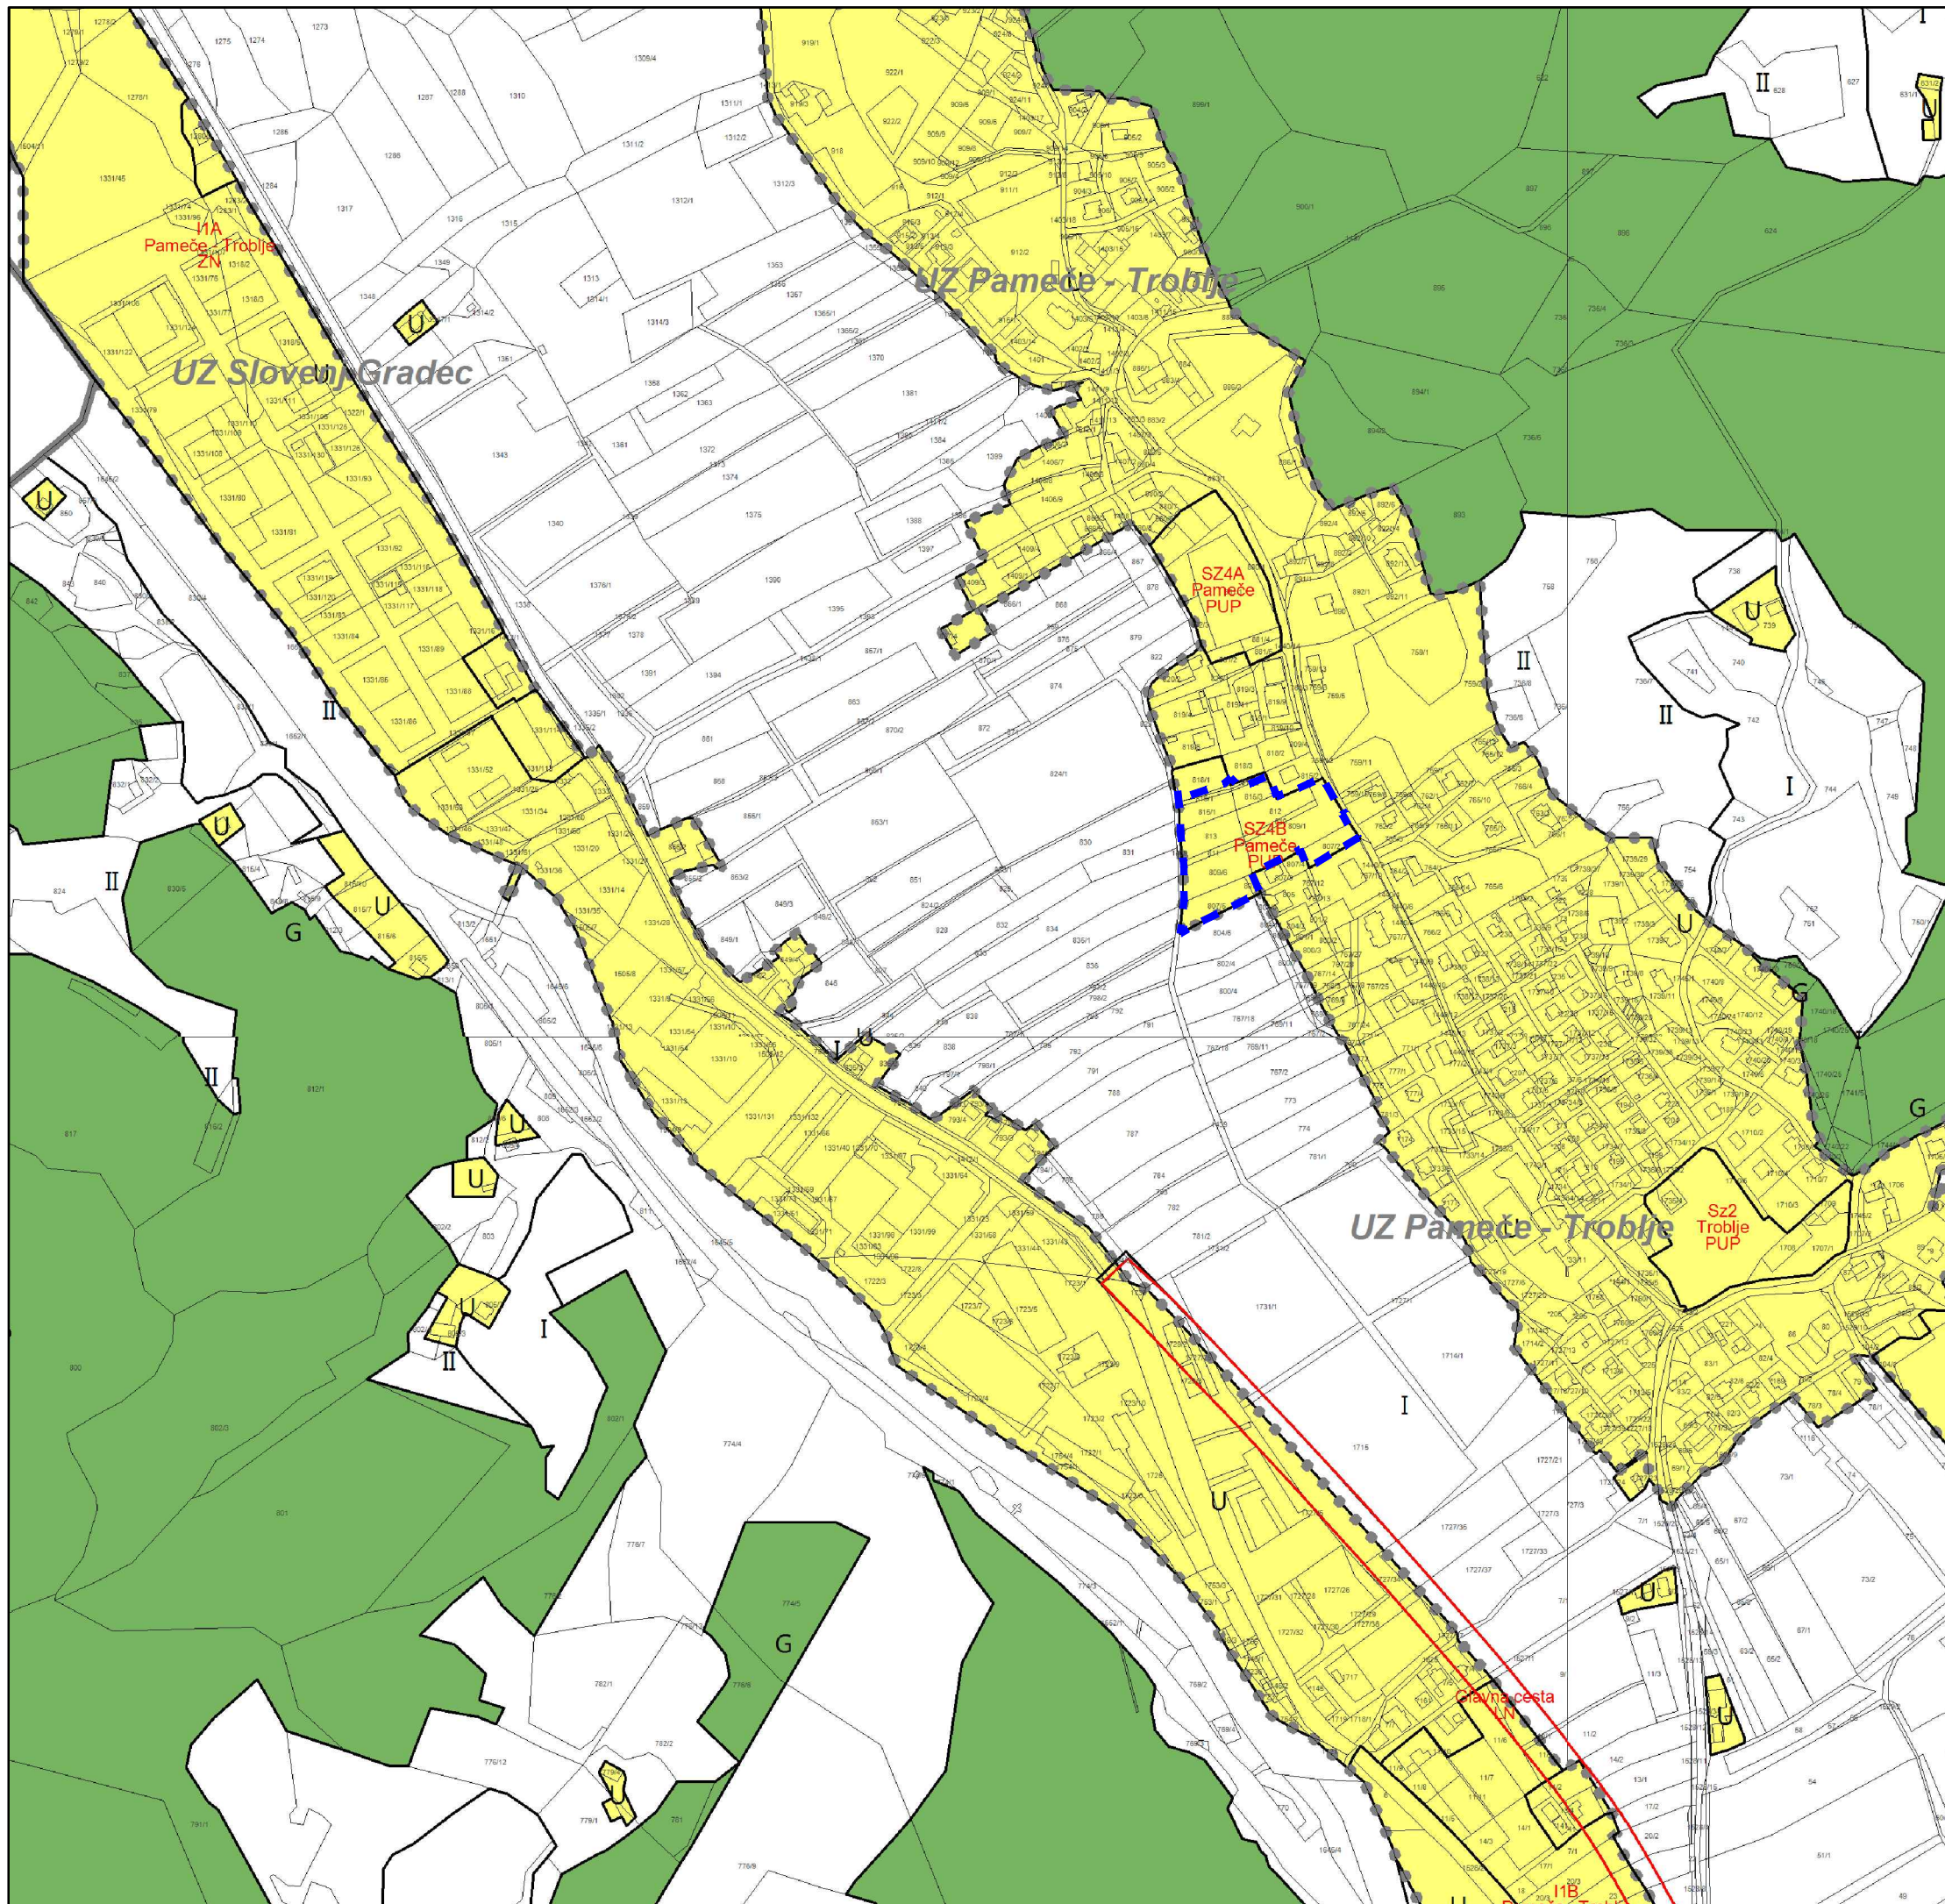

MERILO: 1 : 5.000

NAROČNIK : Mestna občina Slovenj Gradec

ŠTEVILKA D.N.: 14074

IZDELAL: ZUM urbanizem, planiranje, projektiranje d.o.o.

DATUM IZDELAVE: marec 2016

GEOD. PODLAGA: ZKP (GURS, 2011)