
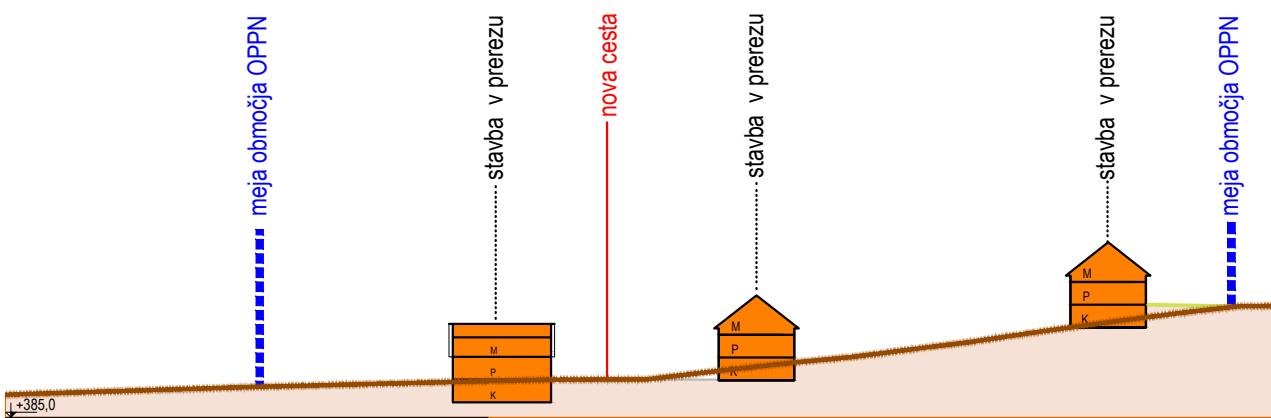


Občinski podrobni prostorski načrt
individualne stanovanjske zazidave
Sn 5C Pameče
uskljen predlog

Karakteristični prerez

LEGENDA:

meja območja OPPN

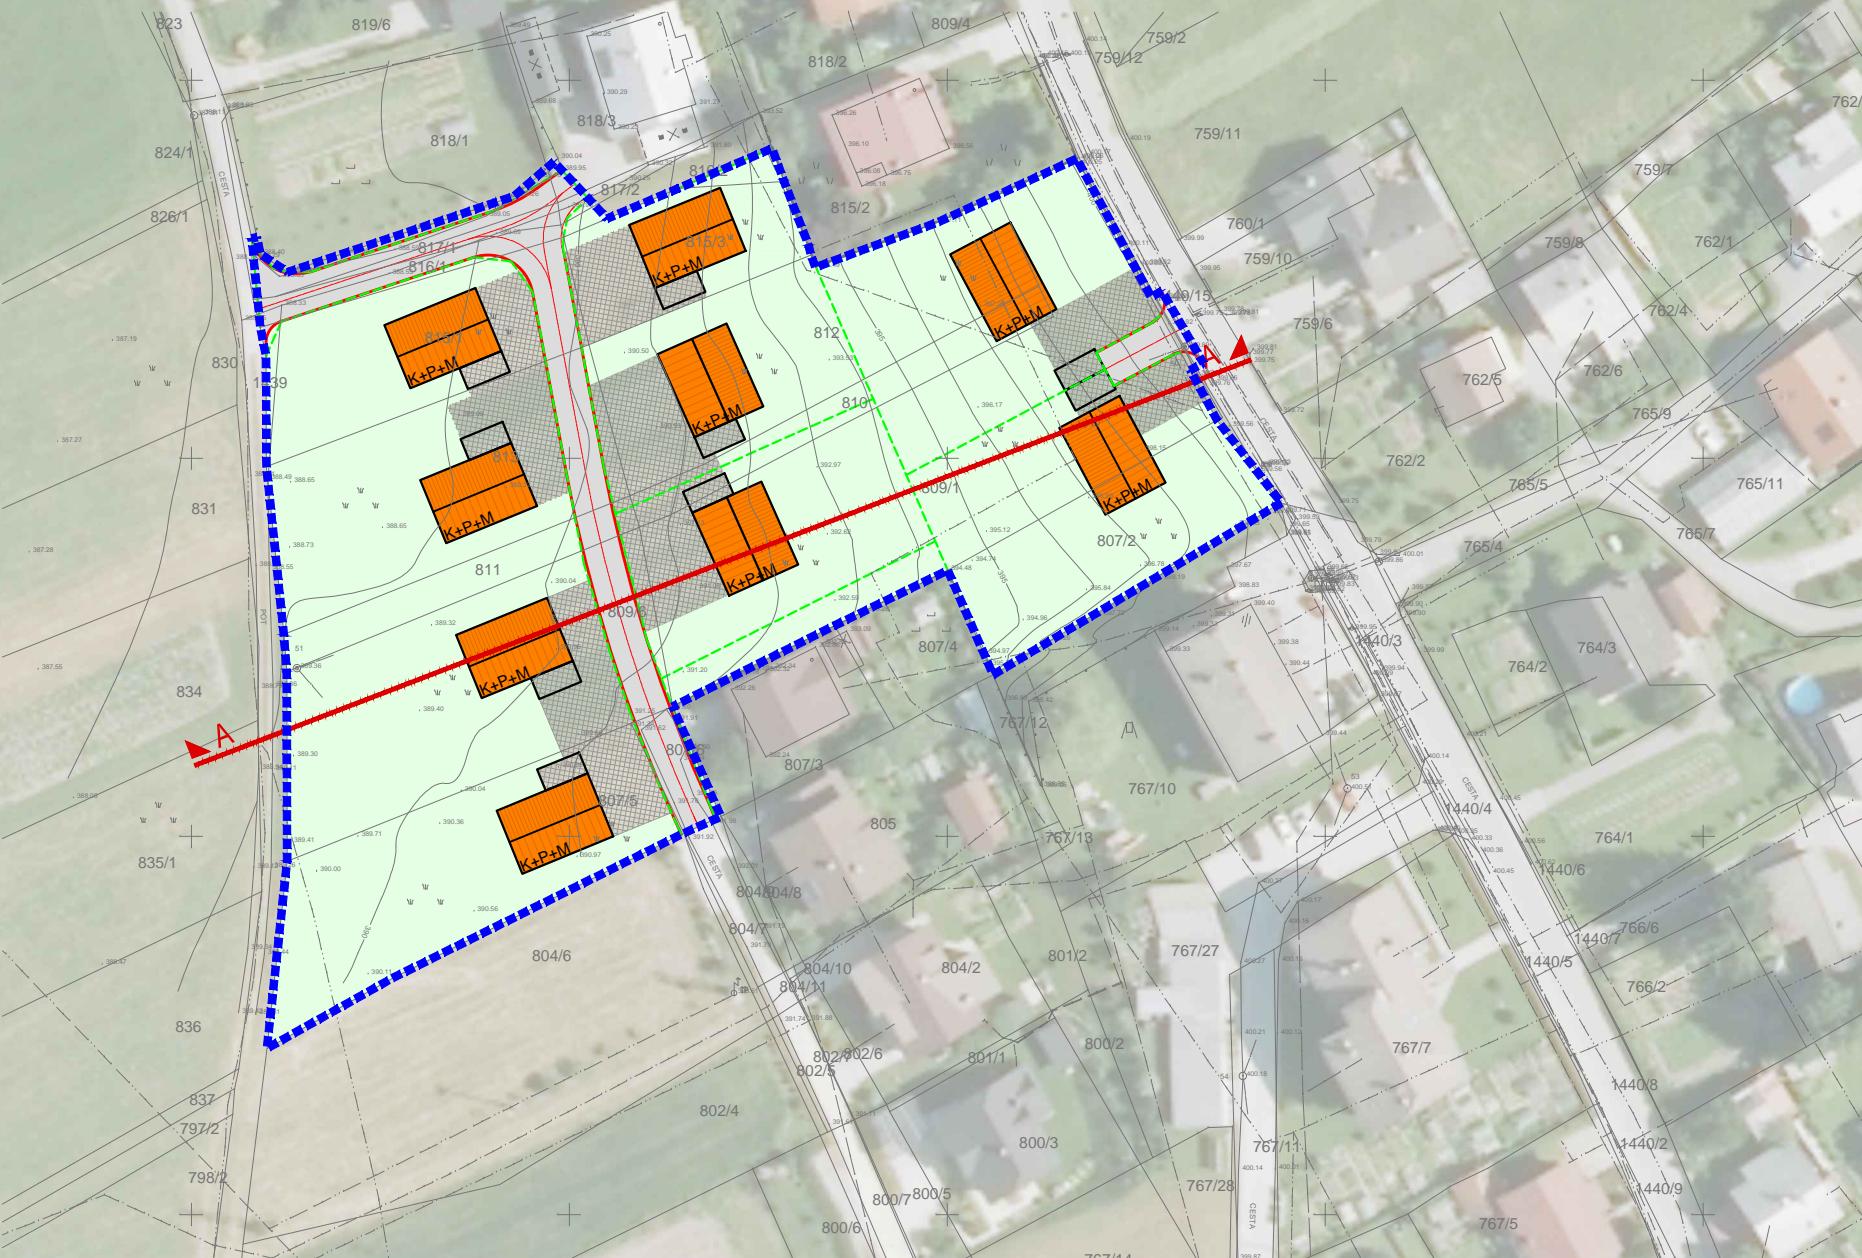

PREREZ A-A

MERILO: 1 : 1000
NAROČNIK: Mestna občina Slovenj Gradec
ŠTEVILKA D.N.: 14074
IZDELAL: ZUM urbanizem, planiranje, projektiranje d.o.o.
DATUM IZDELAVE: marec 2016
GEOD. NAČRT: GEOMERITVE1310084 (GEOMERITVE d.o.o., 21.10.2013)