


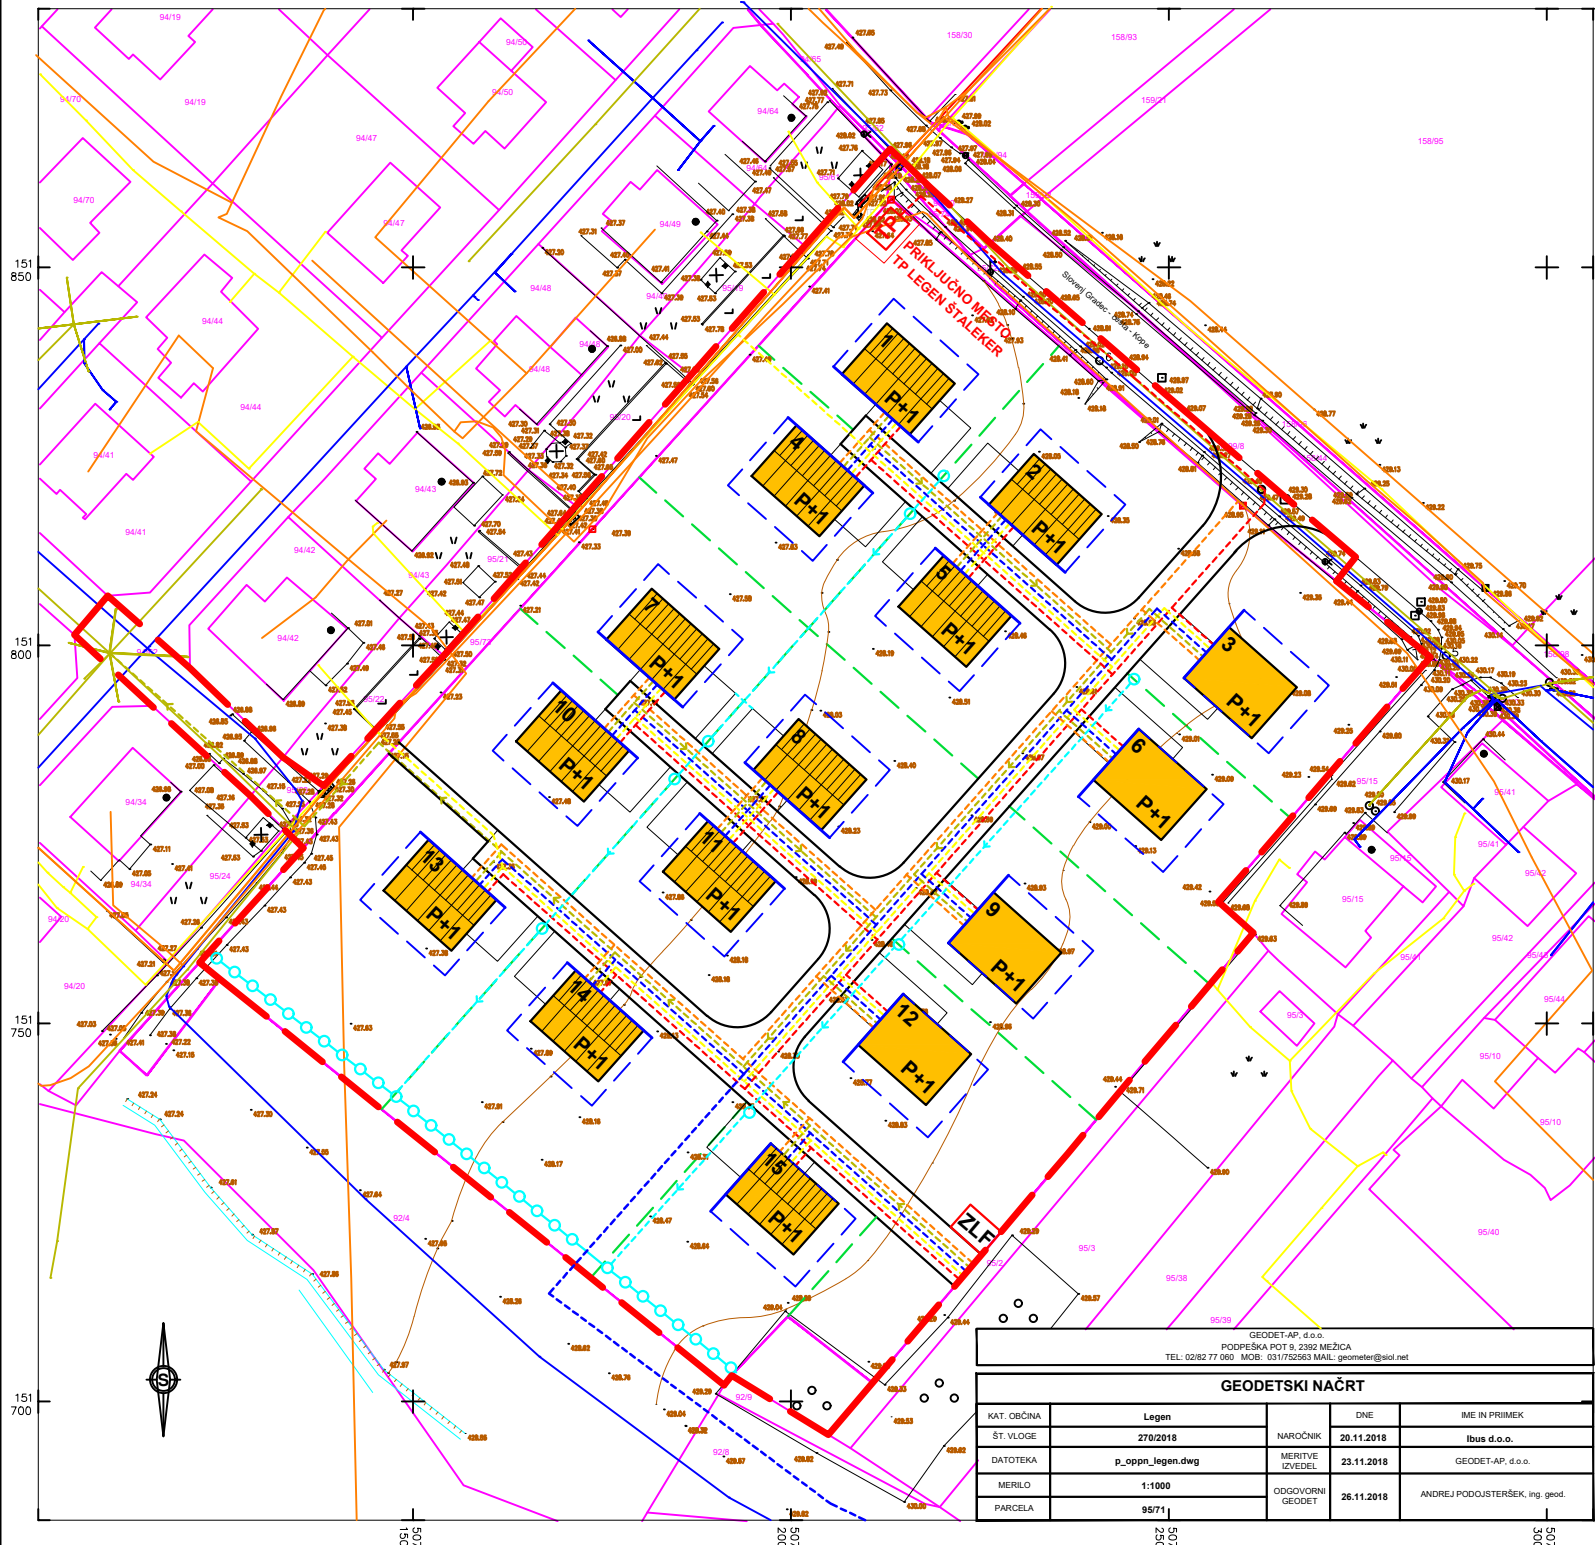

meja območja OPPN

stanovanjska stavba

stanovanjska stavba (ravna streha)

2PM

tlakovana površina (2 PM)

gradbena linija

gradbena meja

nova parcelna meja

1

oznaka stavbe

OBSTOJEČE

vodovod

NN kablovod

plinovod

kanalizacija

telekom

PREDVIDENO

vodovod (prikluček Zg. Legen pri Borovniku)

NN kablovod

plinovod

komunalna kanalizacija

padavinska kanalizacija

ponikovalno polje

telekom

TP

transformatorska postaja

ZLF

zbiravnica ločenih frakcij (ekološki otok)

SEVER

KTNK arhitektura_urbanizem_oblikovanje KTNK Andrej Kotnik s.p. arhitektura_urbanizem_oblikovanje Dobja vas 127, 2390 Ravne na Koroškem	
NAZIV AKTA:	OBČINSKI PODROBNI PROSTORSKI NAČRT STANOVANJSKA CONA LEGEN - DEL 1
FAZA:	PREDLOG
NASLOV LISTA:	KOMUNALNA SITUACIJA
NAROČNIK / INVESTITOR:	IBUS d.o.o., Ulica Pohorskega bataljona 2, 2380 Slovenj Gradec
IZDELOVALEC:	Andrej KOTNIK, univ. dipl. inž. arh. ZAPS 0207 A
SODELAVEC:	mag. Boštjan TEMNIKER, univ. dipl. inž. arh.
ŠT. PROJEKTA:	KTNK-03-19 ID. št. PA: 1226
DATUM PROJEKTA:	APRIL 2020
MERILO:	1 : 1000
ŠT. LISTA:	6