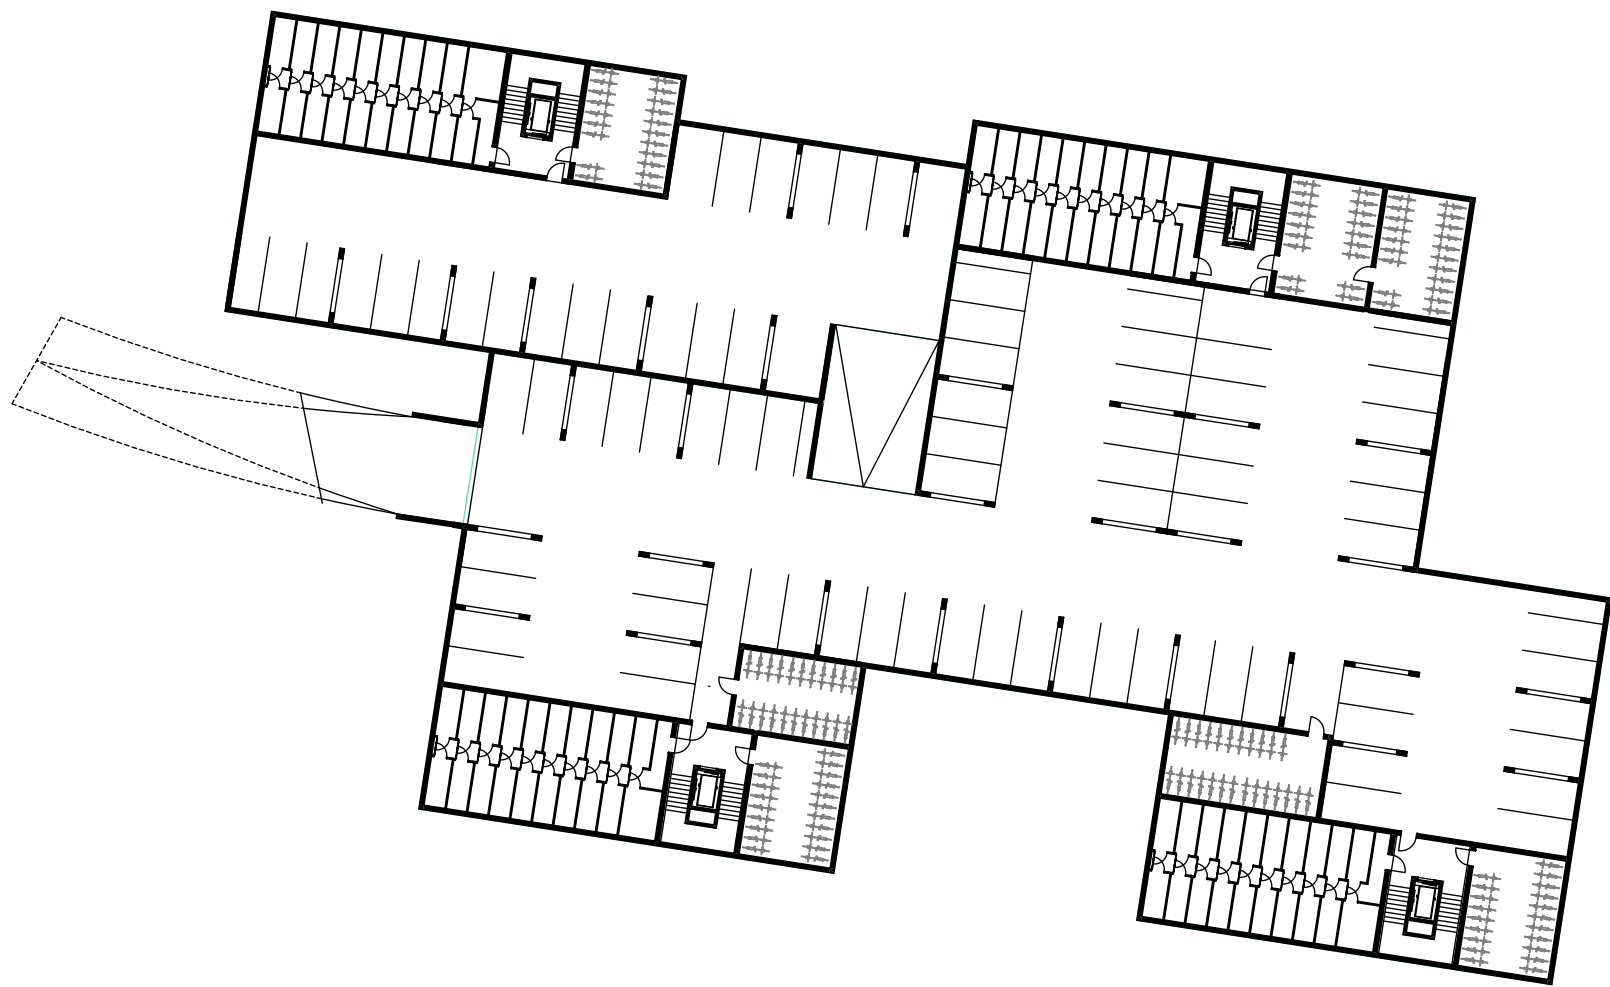


SPREMEMBA:	OPIS SPREMEMBE:	DATUM SPREM.:
#14 Sprememba	1 #15 Opis spremembe 2	#16 Datum 3

#13 Višinska kota

DATUM PRINTA: 19. 11. 2018

VSE PRAVICE GLEDE UPORABE TEGA DOKUMENTA, KI NISO S POGODBO IZREČNO PRENEŠENE NA NAROČNIKA, SO PRIDRŽANE! SPREMEMBE IN DOPOLNITVE NAČRTOV SO DOVOLJENE LE S PRISTANKOM PROJEKTANTOV!

NAROČNIK:	VIREŠ d.o.o. arhitekturni biro Partizanska cesta 5 2000 Maribor tel.: 059 121616, 031 668 889 fax: 059 121617 e-mail: vires@vires.si www.vires.si	
INVESTITOR:		
OBJEKT:	VRSTA NAČRTA:	
Idejna zasnova za večstanovanjsko gradnjo v coni SG-OZARE	1 ARHITEKTURA	
VSEBINA / NASLOV RISBE:	VRSTA PROJEKTA:	MERILO:
Tloris kleti varianta 2	IZP	1:500
ODGOVORNI VODJA PROJEKTA:	IDENT. ŠT.:	ŠT. PROJEKTA:
OSKAR VIRAG, univ.dipl.inž.arh.	A-0353	304/2018
ODGOVORNI PROJEKTANT:	IDENT. ŠT.:	ŠT. NAČRTA:
OSKAR VIRAG, univ.dipl.inž.arh.	A-0353	304/2018
PROJEKTANT / SODELAVEC:	DATUM:	ŠT. RISBE:
MATJAZ ČEPIČ, mag.inž.arh.	November 2018	2.2