


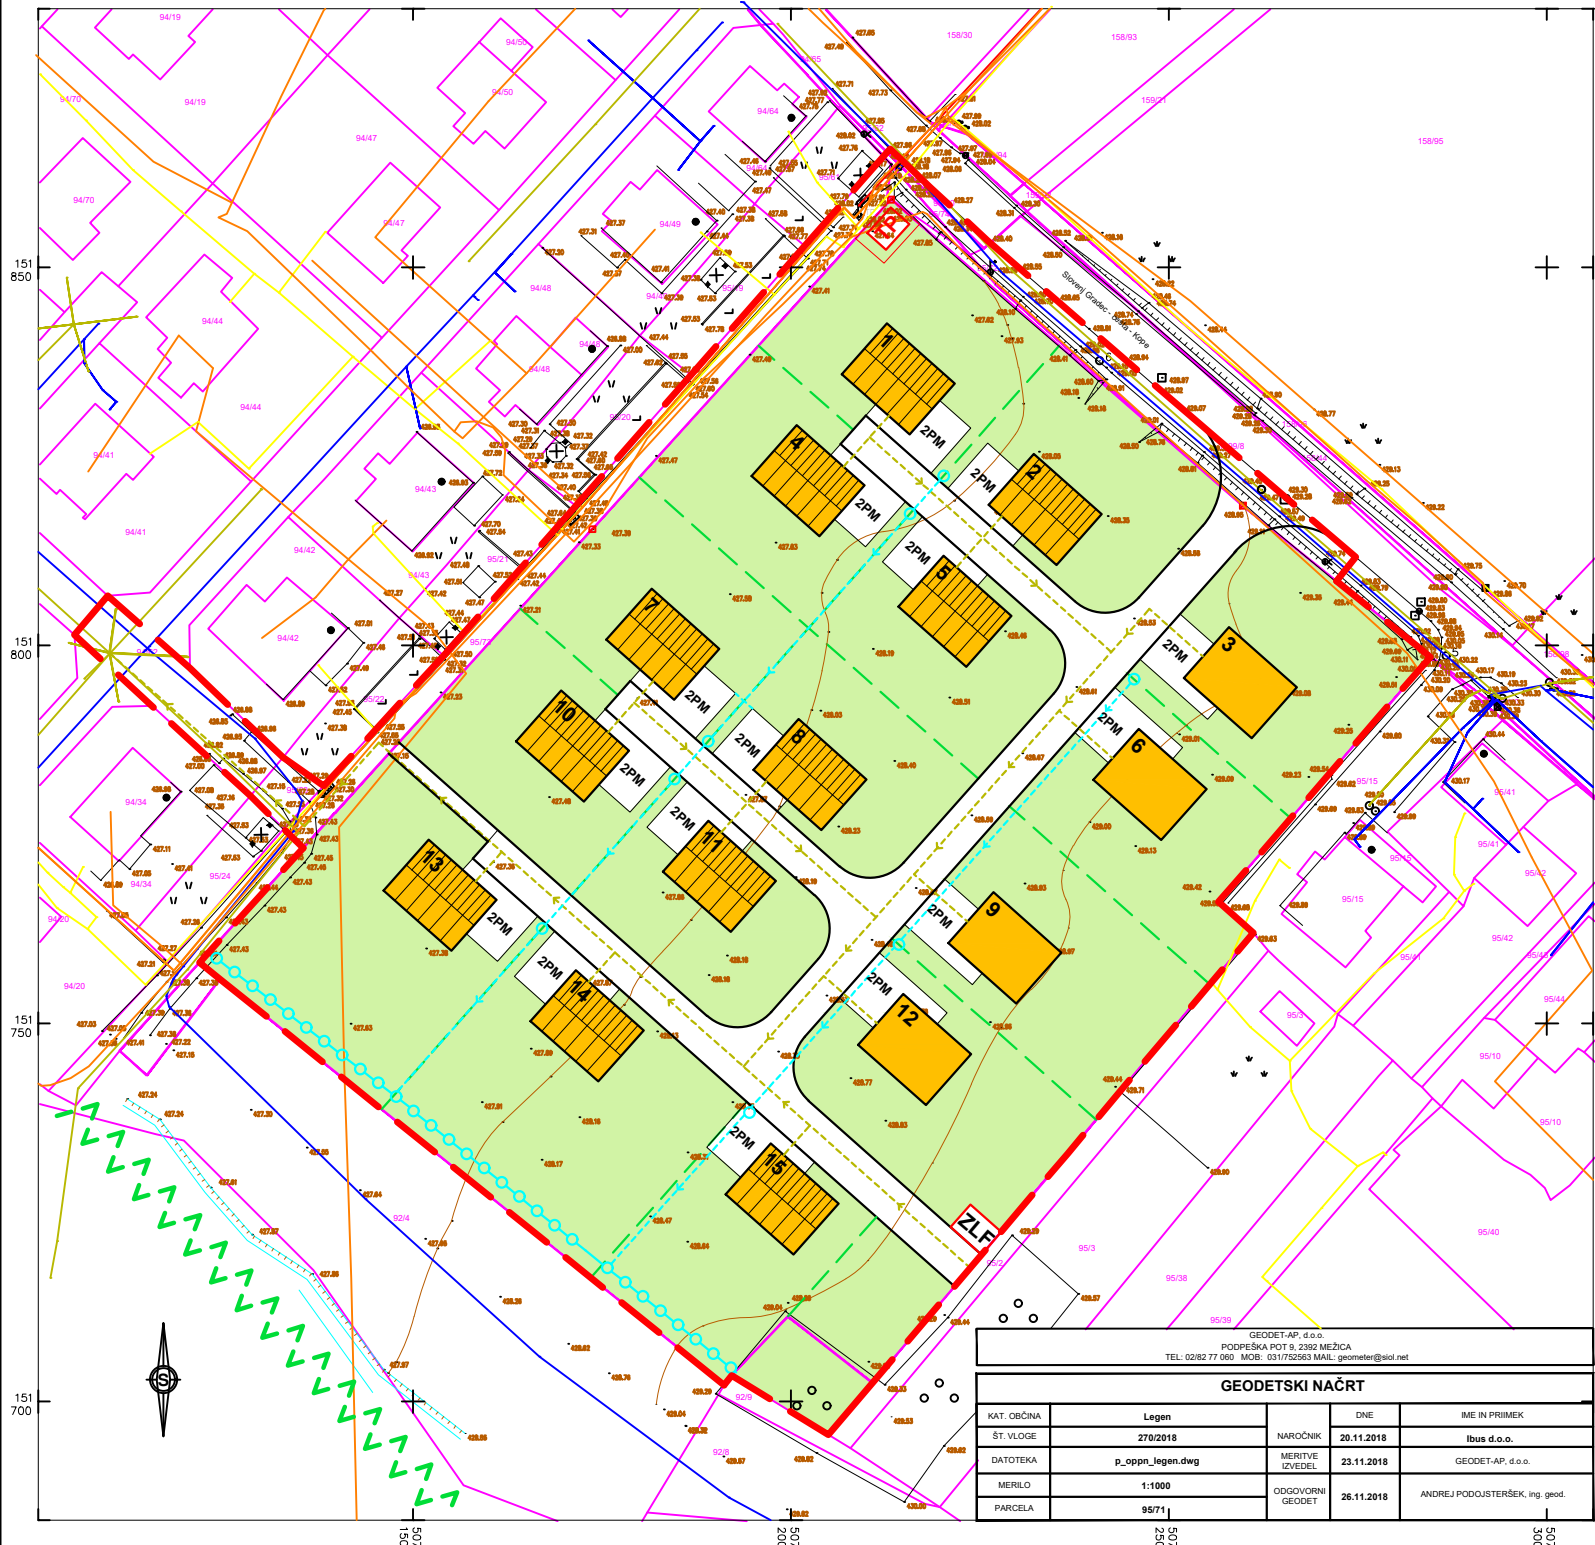

- meja območja OPPN
- stanovanjska stavba
- stanovanjska stavba (ravna streha)
- neutrjene zelene površine
- tlakovana površina (2 PM)
- komunalna kanalizacija
- padavinska kanalizacija
- ponikovalno polje
- zbiralnica ločenih frakcij (ekološki otok)
- gozdni rob - se ohrani
- nova parcelna meja
- 1** oznaka stavbe



|   |                                                                                        |
|---|----------------------------------------------------------------------------------------|
| <div><div>KTNK</div><div>arhitektura_urbanizem_oblikovanje</div></div> <div>KTNK Andrej Kotnik s.p.<br/>arhitektura_urbanizem_oblikovanje<br/>Dobja vas 127, 2390 Ravne na Koroškem</div> |                                                                                        |
| NAZIV AKTA:   | OBČINSKI PODROBNI PROSTORSKI NAČRT<br>STANOVANJSKA CONA LEGEN - DEL 1                  |
| FAZA:   | PREDLOG                                                                                |
| NASLOV LISTA:   | PRIKAZ UREDITEV, POTREBNIH ZA VAROVANJE OKOLJA,<br>NARAVNIH VIROV IN OHRANJANJE NARAVE |
| NAROČNIK / INVESTITOR:   | IBUS d.o.o., Ulica Pohorskega bataljona 2, 2380 Slovenj Gradec                         |
| IZDELOVALEC:   | Andrej KOTNIK, univ. dipl. inž. arh. <div>ZAPS 0207 A</div>                            |
| SODELAVEC:   | mag. Boštjan TEMNIKER, univ. dipl. inž. arh.                                           |
| ŠT. PROJEKTA:   | KTNK-03-19 <div>ID. št. PA: 1226</div>                                                 |
| DATUM PROJEKTA:   | APRIL 2020                                                                             |
| MERILO:   | 1 : 1000                                                                               |
| ŠT. LISTA:   | 8                                                                                      |