


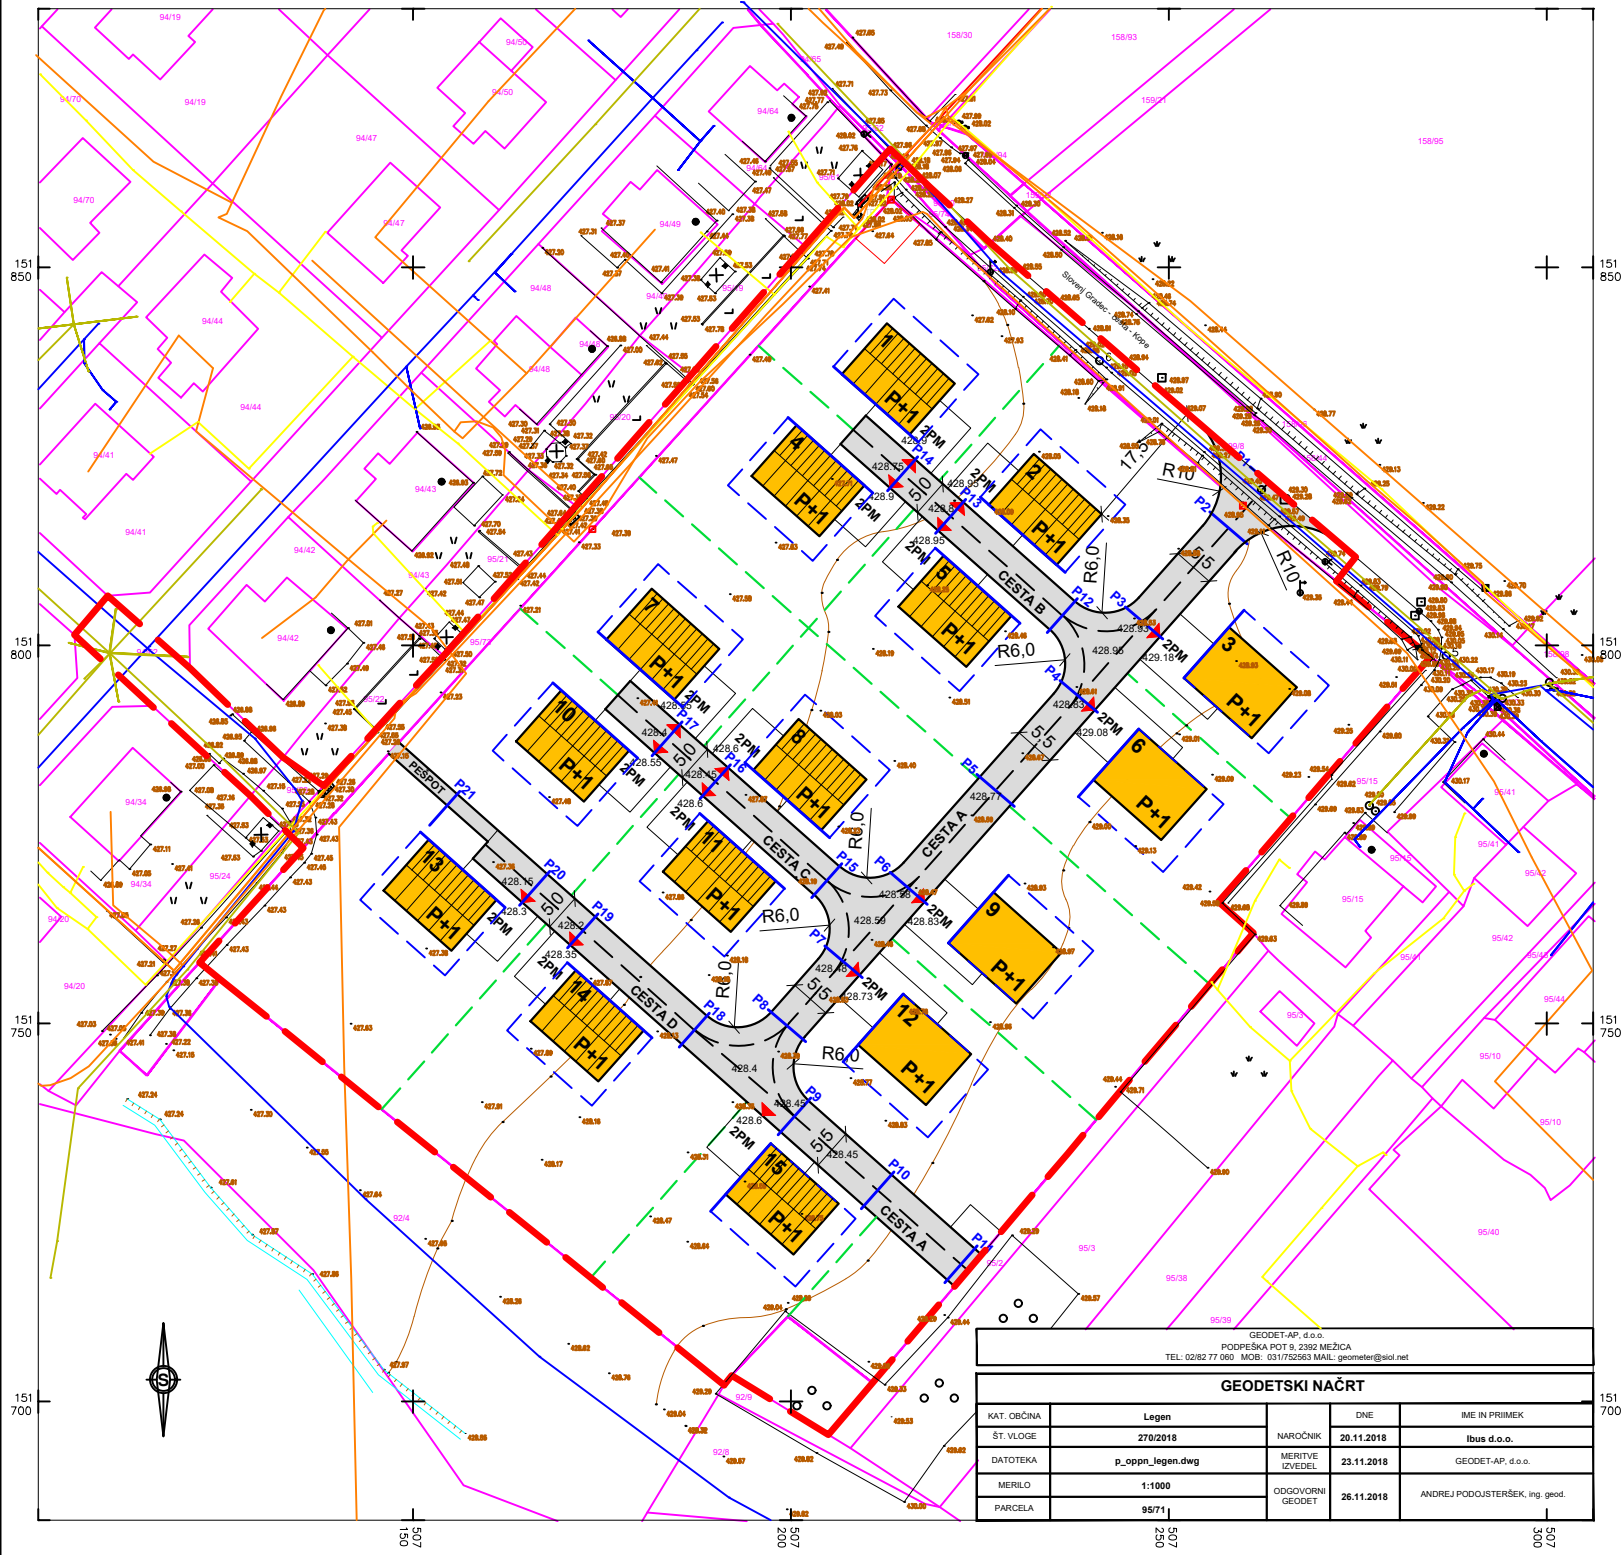

- meja območja OPPN
- stanovanjska stavba
- stanovanjska stavba (ravna streha)
- tlakovana površina (2 PM)
- gradbena linija
- gradbena meja
- označba profila
- etažnost
- oznaka stavbe
- dovoz
- prometna ureditev
- dimenzije
- nova parcelna meja



KTNK Andrej Kotnik s.p.  
arhitektura\_urbanizem\_oblikovanje  
Dobja vas 127, 2390 Ravne na Koroškem

|                        |                                                                       |                  |
|------------------------|-----------------------------------------------------------------------|------------------|
| NAZIV AKTA:            | OBČINSKI PODROBNI PROSTORSKI NAČRT<br>STANOVANJSKA CONA LEGEN - DEL 1 |                  |
| FAZA:                  | PREDLOG                                                               |                  |
| NASLOV LISTA:          | PROMETNA SITUACIJA                                                    |                  |
| NAROČNIK / INVESTITOR: | IBUS d.o.o., Ulica Pohorskega bataljona 2, 2380 Slovenj Gradec        |                  |
| IZDELOVALEC:           | Andrej KOTNIK, univ. dipl. inž. arh.                                  | ZAPS 0207 A      |
| SODELAVEC:             | mag. Boštjan TEMNIKER, univ. dipl. inž. arh.                          |                  |
| ŠT. PROJEKTA:          | KTNK-03-19                                                            | ID. št. PA: 1226 |
| DATUM PROJEKTA:        | APRIL 2020                                                            |                  |
| MERILO:                | 1 : 1000                                                              |                  |
| ŠT. LISTA:             |                                                                       | 7                |