


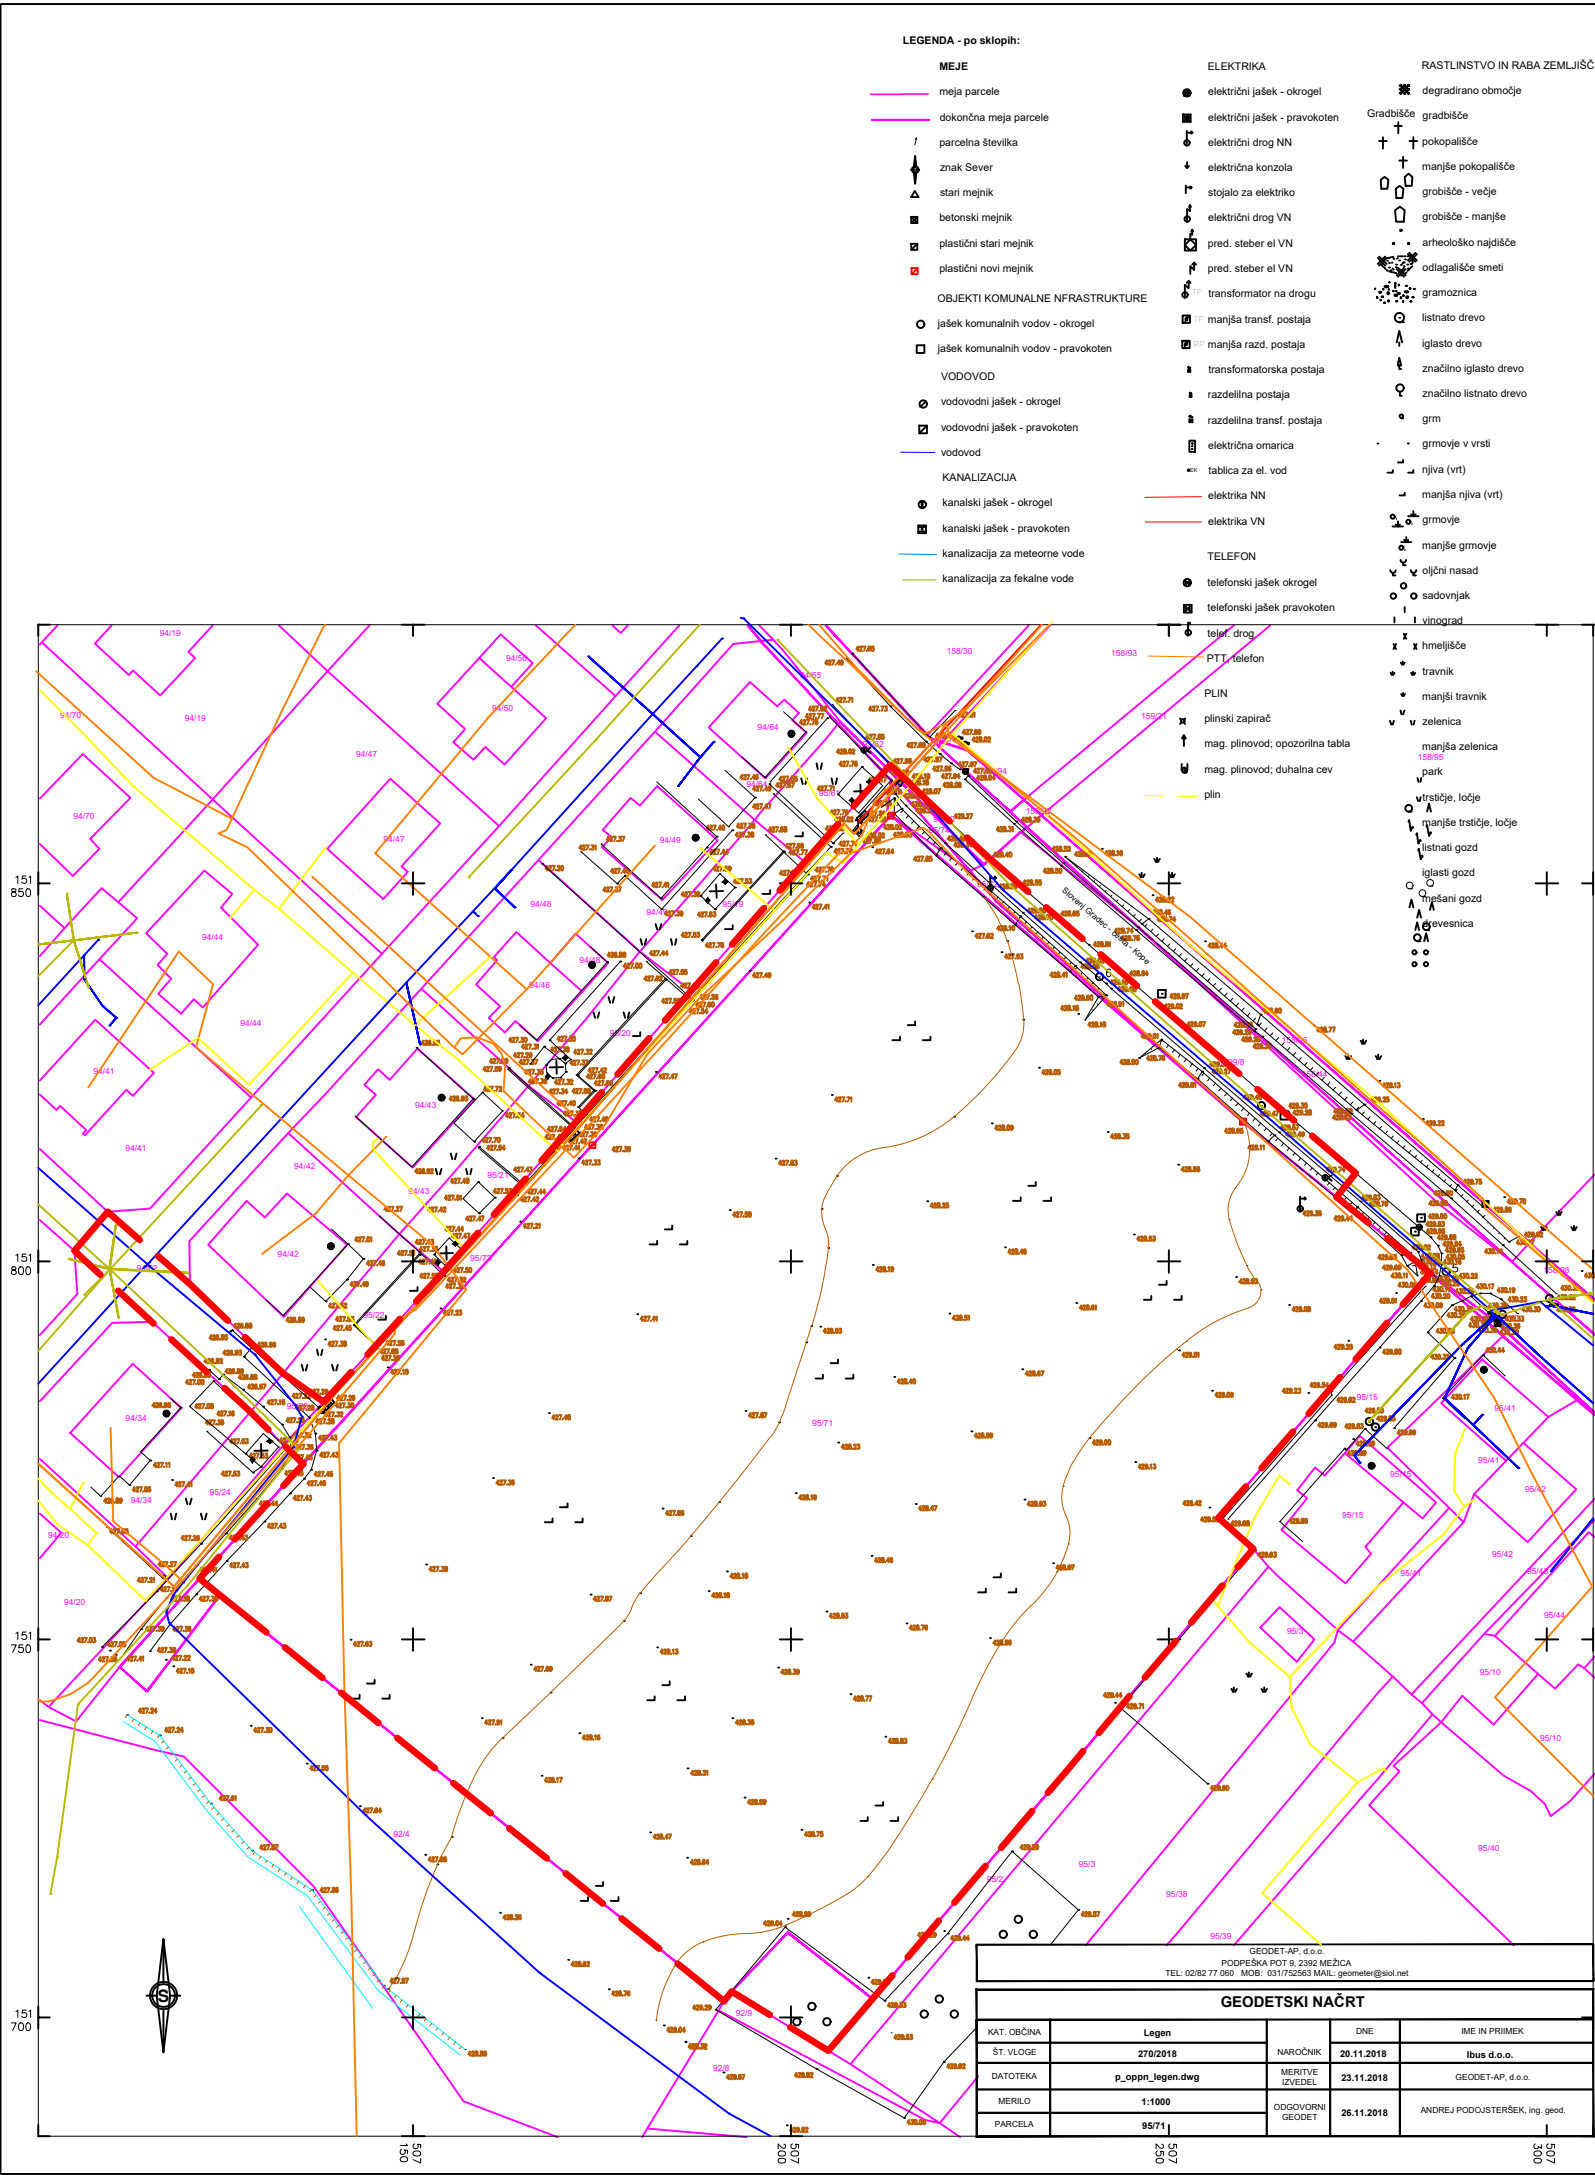

meja območja OPPN SG-87 del 1

SEVER

KTNK
arhitektura_urbanizem_oblikovanje

KTNK Andrej Kotnik s.p.
arhitektura_urbanizem_oblikovanje
Dobja vas 127, 2390 Ravne na Koroškem

NAZIV AKTA:	OBČINSKI PODROBNI PROSTORSKI NAČRT STANOVANJSKA CONA LEGEN - DEL 1
FAZA:	PREDLOG
NASLOV LISTA:	OBMOČJE OPPN Z OBSTOJEČIM PARCELNIM STANJEM
NAROČNIK / INVESTITOR:	IBUS d.o.o., Ulica Pohorskega bataljona 2, 2380 Slovenj Gradec
IZDELOVALEC:	Andrej KOTNIK, univ. dipl. inž. arh. ZAPS 0207 A
SODELAVEC:	mag. Boštjan TEMNIKER, univ. dipl. inž. arh.
ŠT. PROJEKTA:	KTNK-03-19 ID. št. PA: 1226
DATUM PROJEKTA:	APRIL 2020
MERILO:	1 : 1000
ŠT. LISTA:	3