



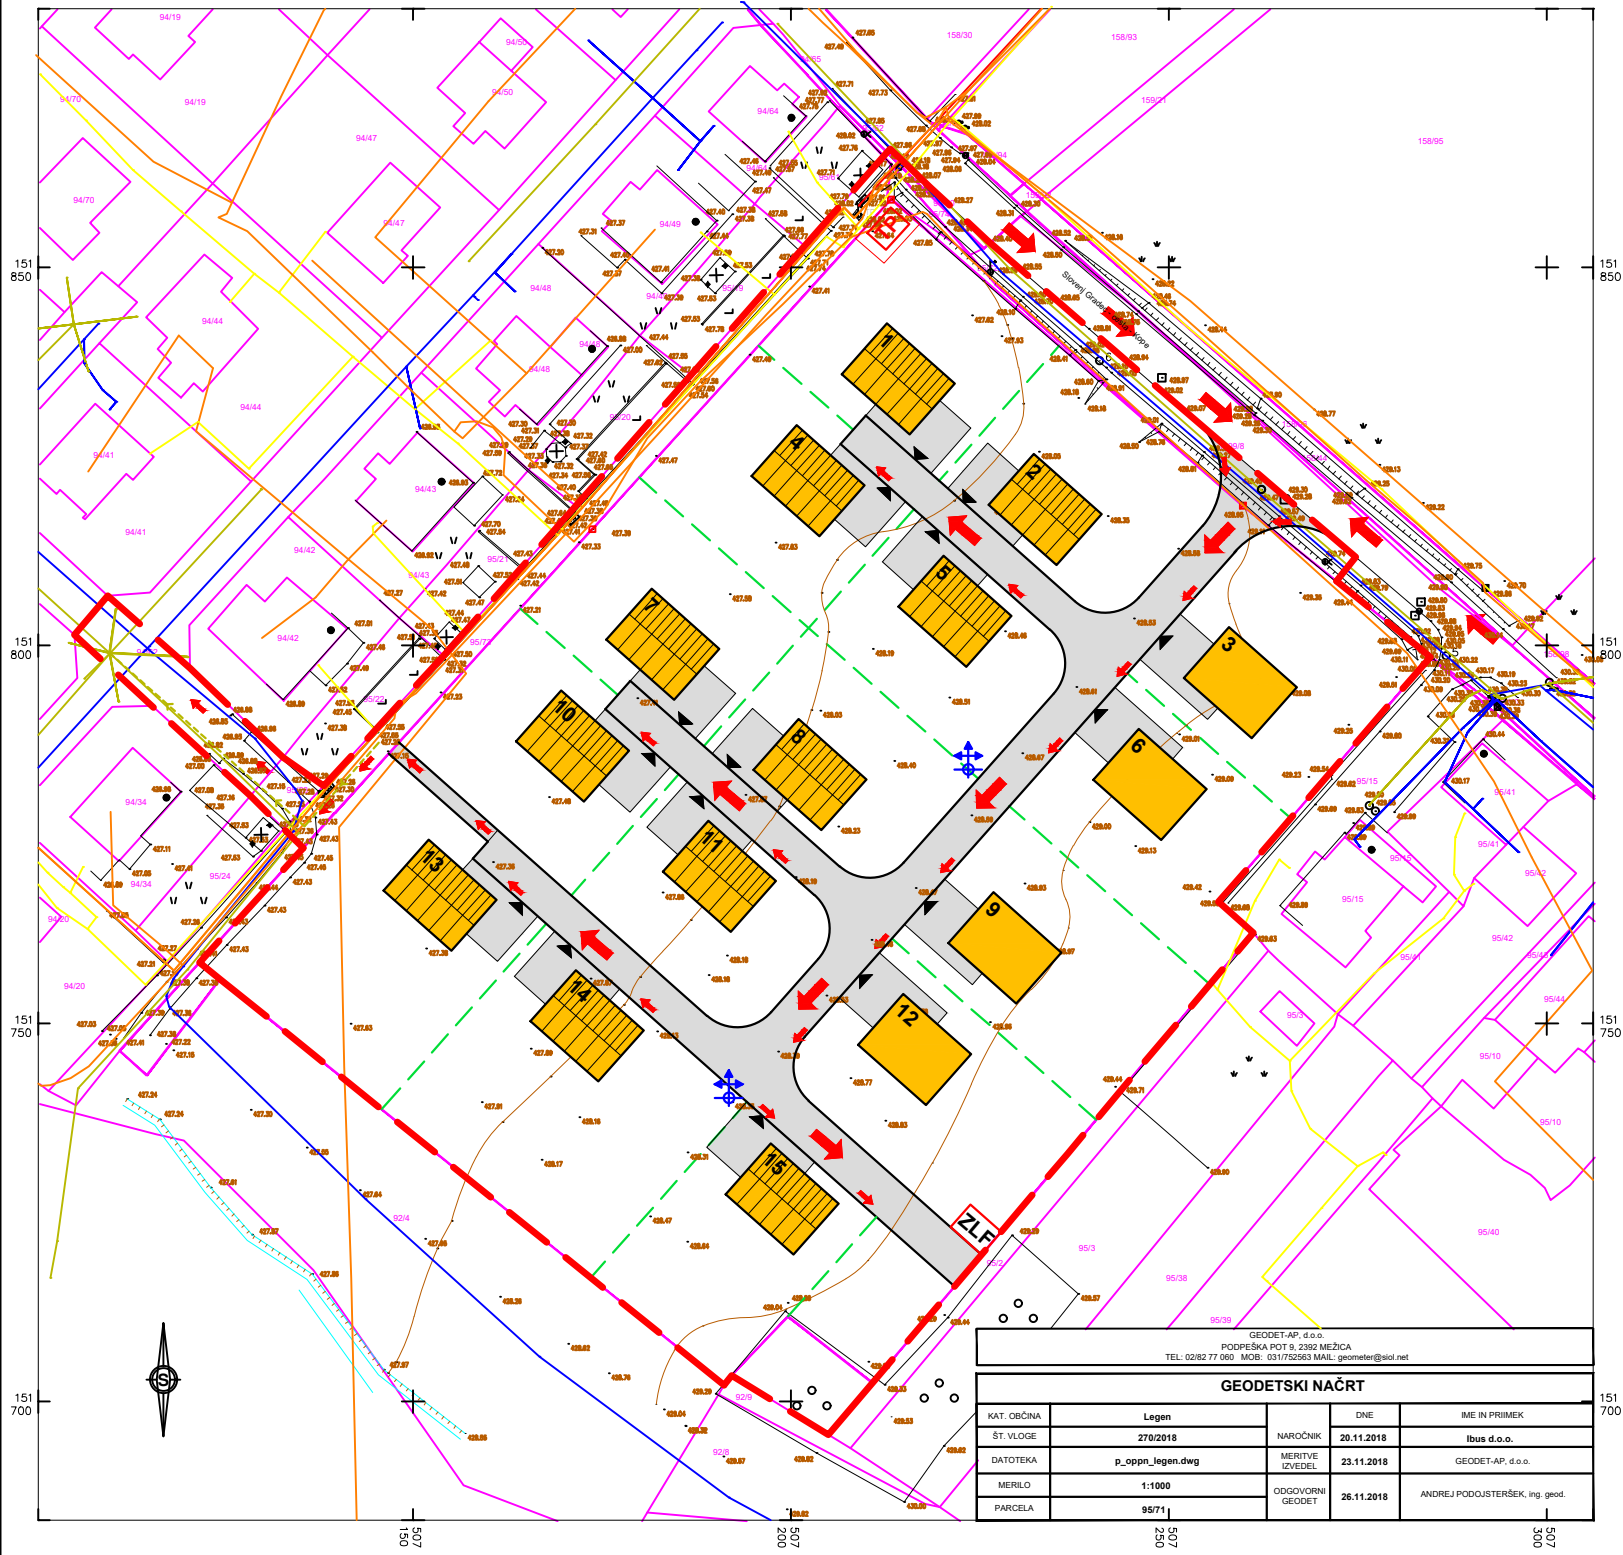

- meja območja OPPN
- stanovanjska stavba
- stanovanjska stavba (ravna streha)
- utrjene površine
- dostopi za intervencijo - gasilsko vozilo
- dostopi za intervencijo - peš pot
- smeri izhodov iz objektov na javne površine
- nadzemni hidrantni priključek
- nova parcelna meja
- oznaka stavbe

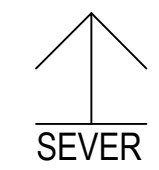

KTNK arhitektura_urbanizem_oblikovanje		KTNK Andrej Kotnik s.p. arhitektura_urbanizem_oblikovanje Dobja vas 127, 2390 Ravne na Koroškem	
NAZIV AKTA:		OBČINSKI PODROBNI PROSTORSKI NAČRT STANOVANJSKA CONA LEGEN - DEL 1	
FAZA:		PREDLOG	
NASLOV LISTA:		PRIKAZ UREDITEV, POTREBNIH ZA OBRAMBO IN VARSTVO PRED NARAVNIMI IN DRUGIMI NESREČAMI, VKLJUČNO Z VARSTVOM PRED POŽAROM	
NAROČNIK / INVESTITOR:		IBUS d.o.o., Ulica Pohorskega bataljona 2, 2380 Slovenj Gradec	
IZDELOVALEC:		Andrej KOTNIK, univ. dipl. inž. arh.	ZAPS 0207 A
SODELAVEC:		mag. Boštjan TEMNIKER, univ. dipl. inž. arh.	
ŠT. PROJEKTA:		KTNK-03-19	ID. št. PA: 1226
DATUM PROJEKTA:		APRIL 2020	
MEROLO:		1 : 1000	
ŠT. LISTA:		9	