


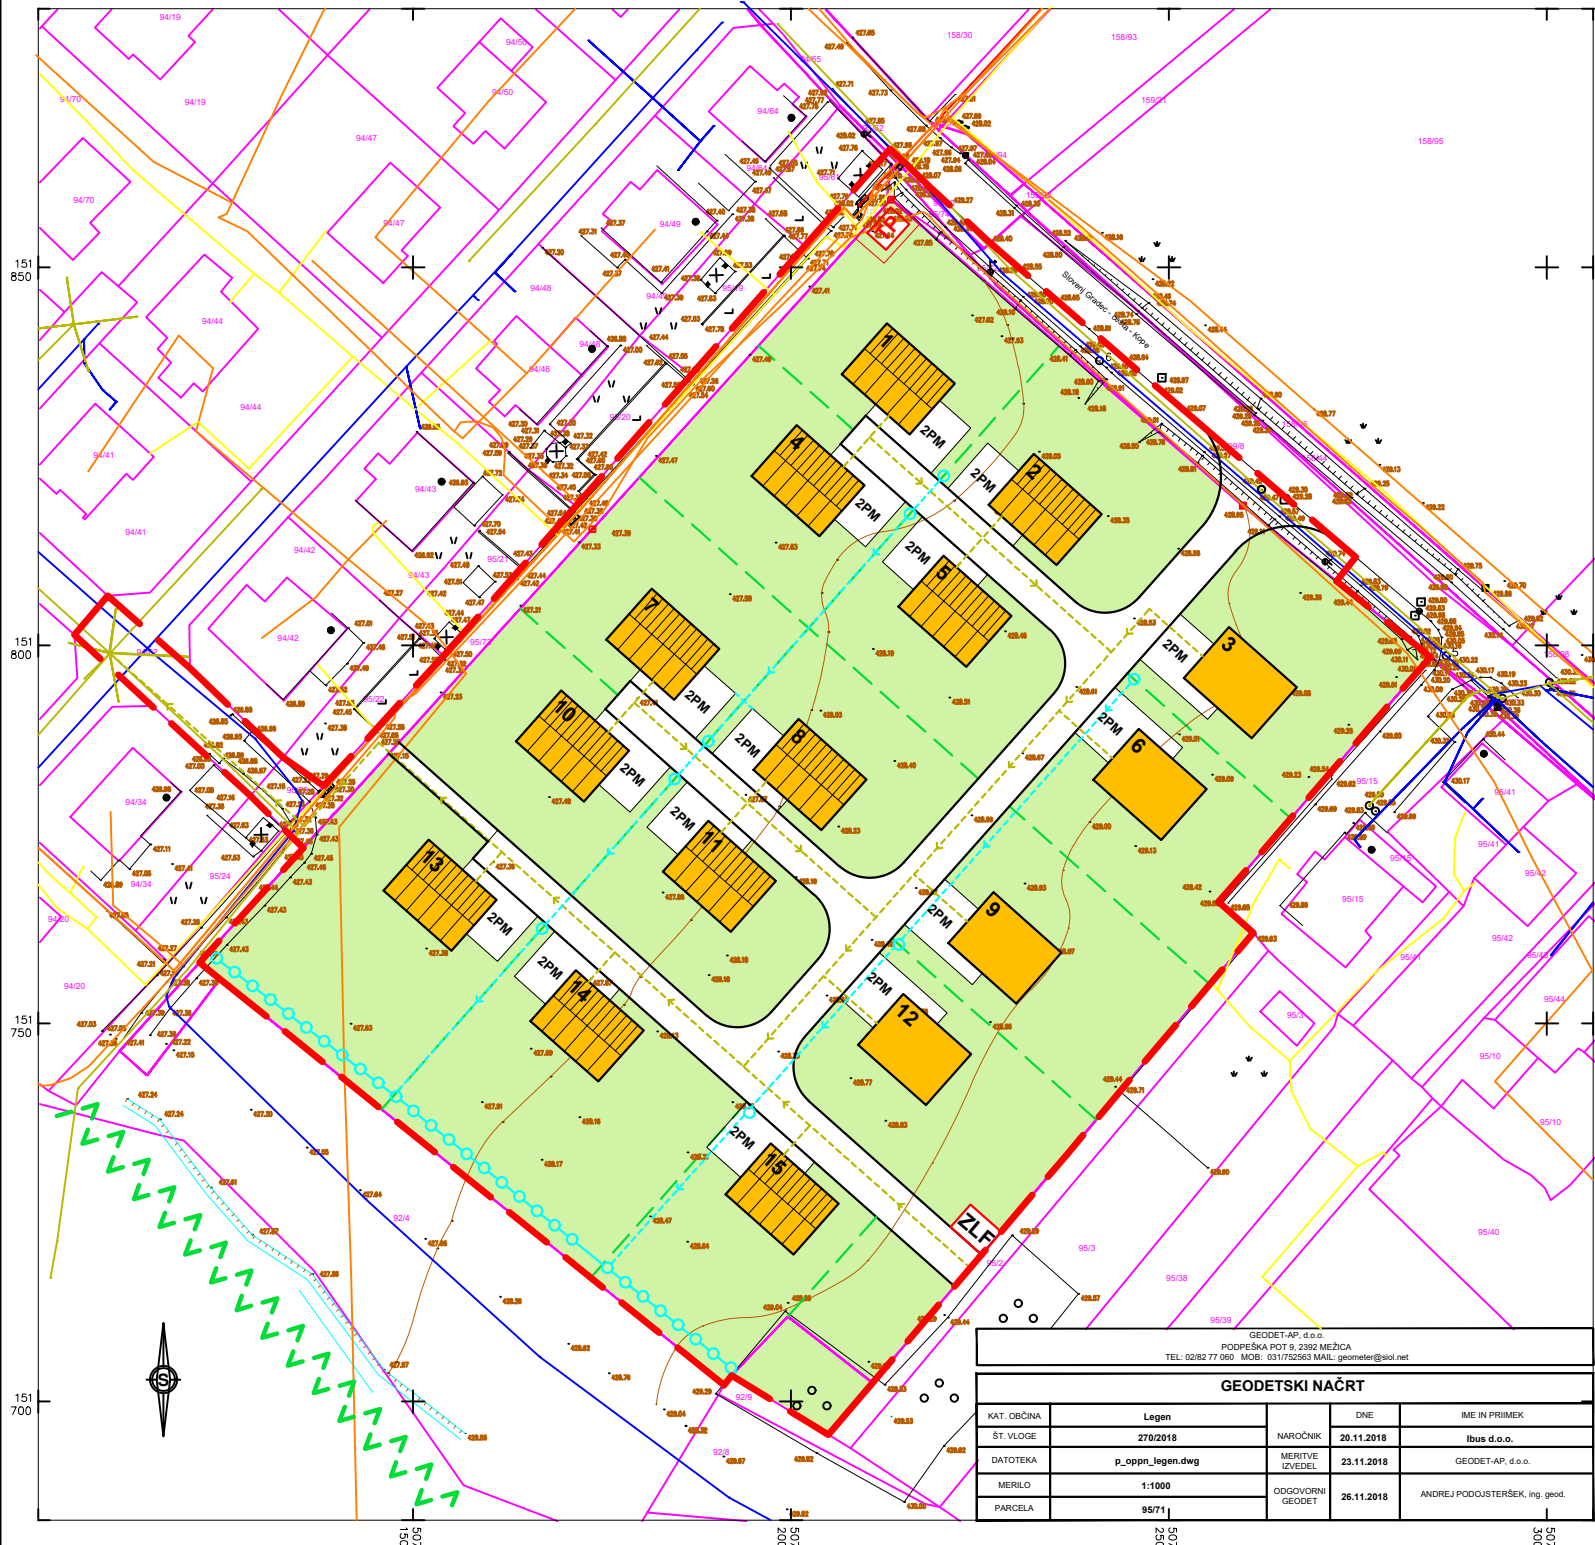

- meja območja OPPN
- stanovanjska stavba
- stanovanjska stavba (ravna streha)
- neutrjene zelene površine
- tlakovana površina (2 PM)
- komunalna kanalizacija
- padavinska kanalizacija
- ponikovalno polje
- zbiralnica ločenih frakcij (ekološki otok)
- gozdni rob - se ohrani
- nova parcelna meja
- 1** oznaka stavbe



KTNK arhitektura_urbanizem_oblikovanje KTNK Andrej Kotnik s.p. arhitektura_urbanizem_oblikovanje Dobja vas 127, 2390 Ravne na Koroškem	
NAZIV AKTA:	OBČINSKI PODROBNI PROSTORSKI NAČRT STANOVANJSKA CONA LEGEN - DEL 1
FAZA:	PREDLOG
NASLOV LISTA:	PRIKAZ UREDITEV, POTREBNIH ZA VAROVANJE OKOLJA, NARAVNIH VIROV IN OHRANJANJE NARAVE
NAROČNIK / INVESTITOR:	IBUS d.o.o., Ulica Pohorskega bataljona 2, 2380 Slovenj Gradec
IZDELOVALEC:	Andrej KOTNIK, univ. dipl. inž. arh. ZAPS 0207 A
SODELAVEC:	mag. Boštjan TEMNIKER, univ. dipl. inž. arh.
ŠT. PROJEKTA:	KTNK-03-19 ID. št. PA: 1226
DATUM PROJEKTA:	APRIL 2020
MERILO:	1 : 1000
ŠT. LISTA:	8