


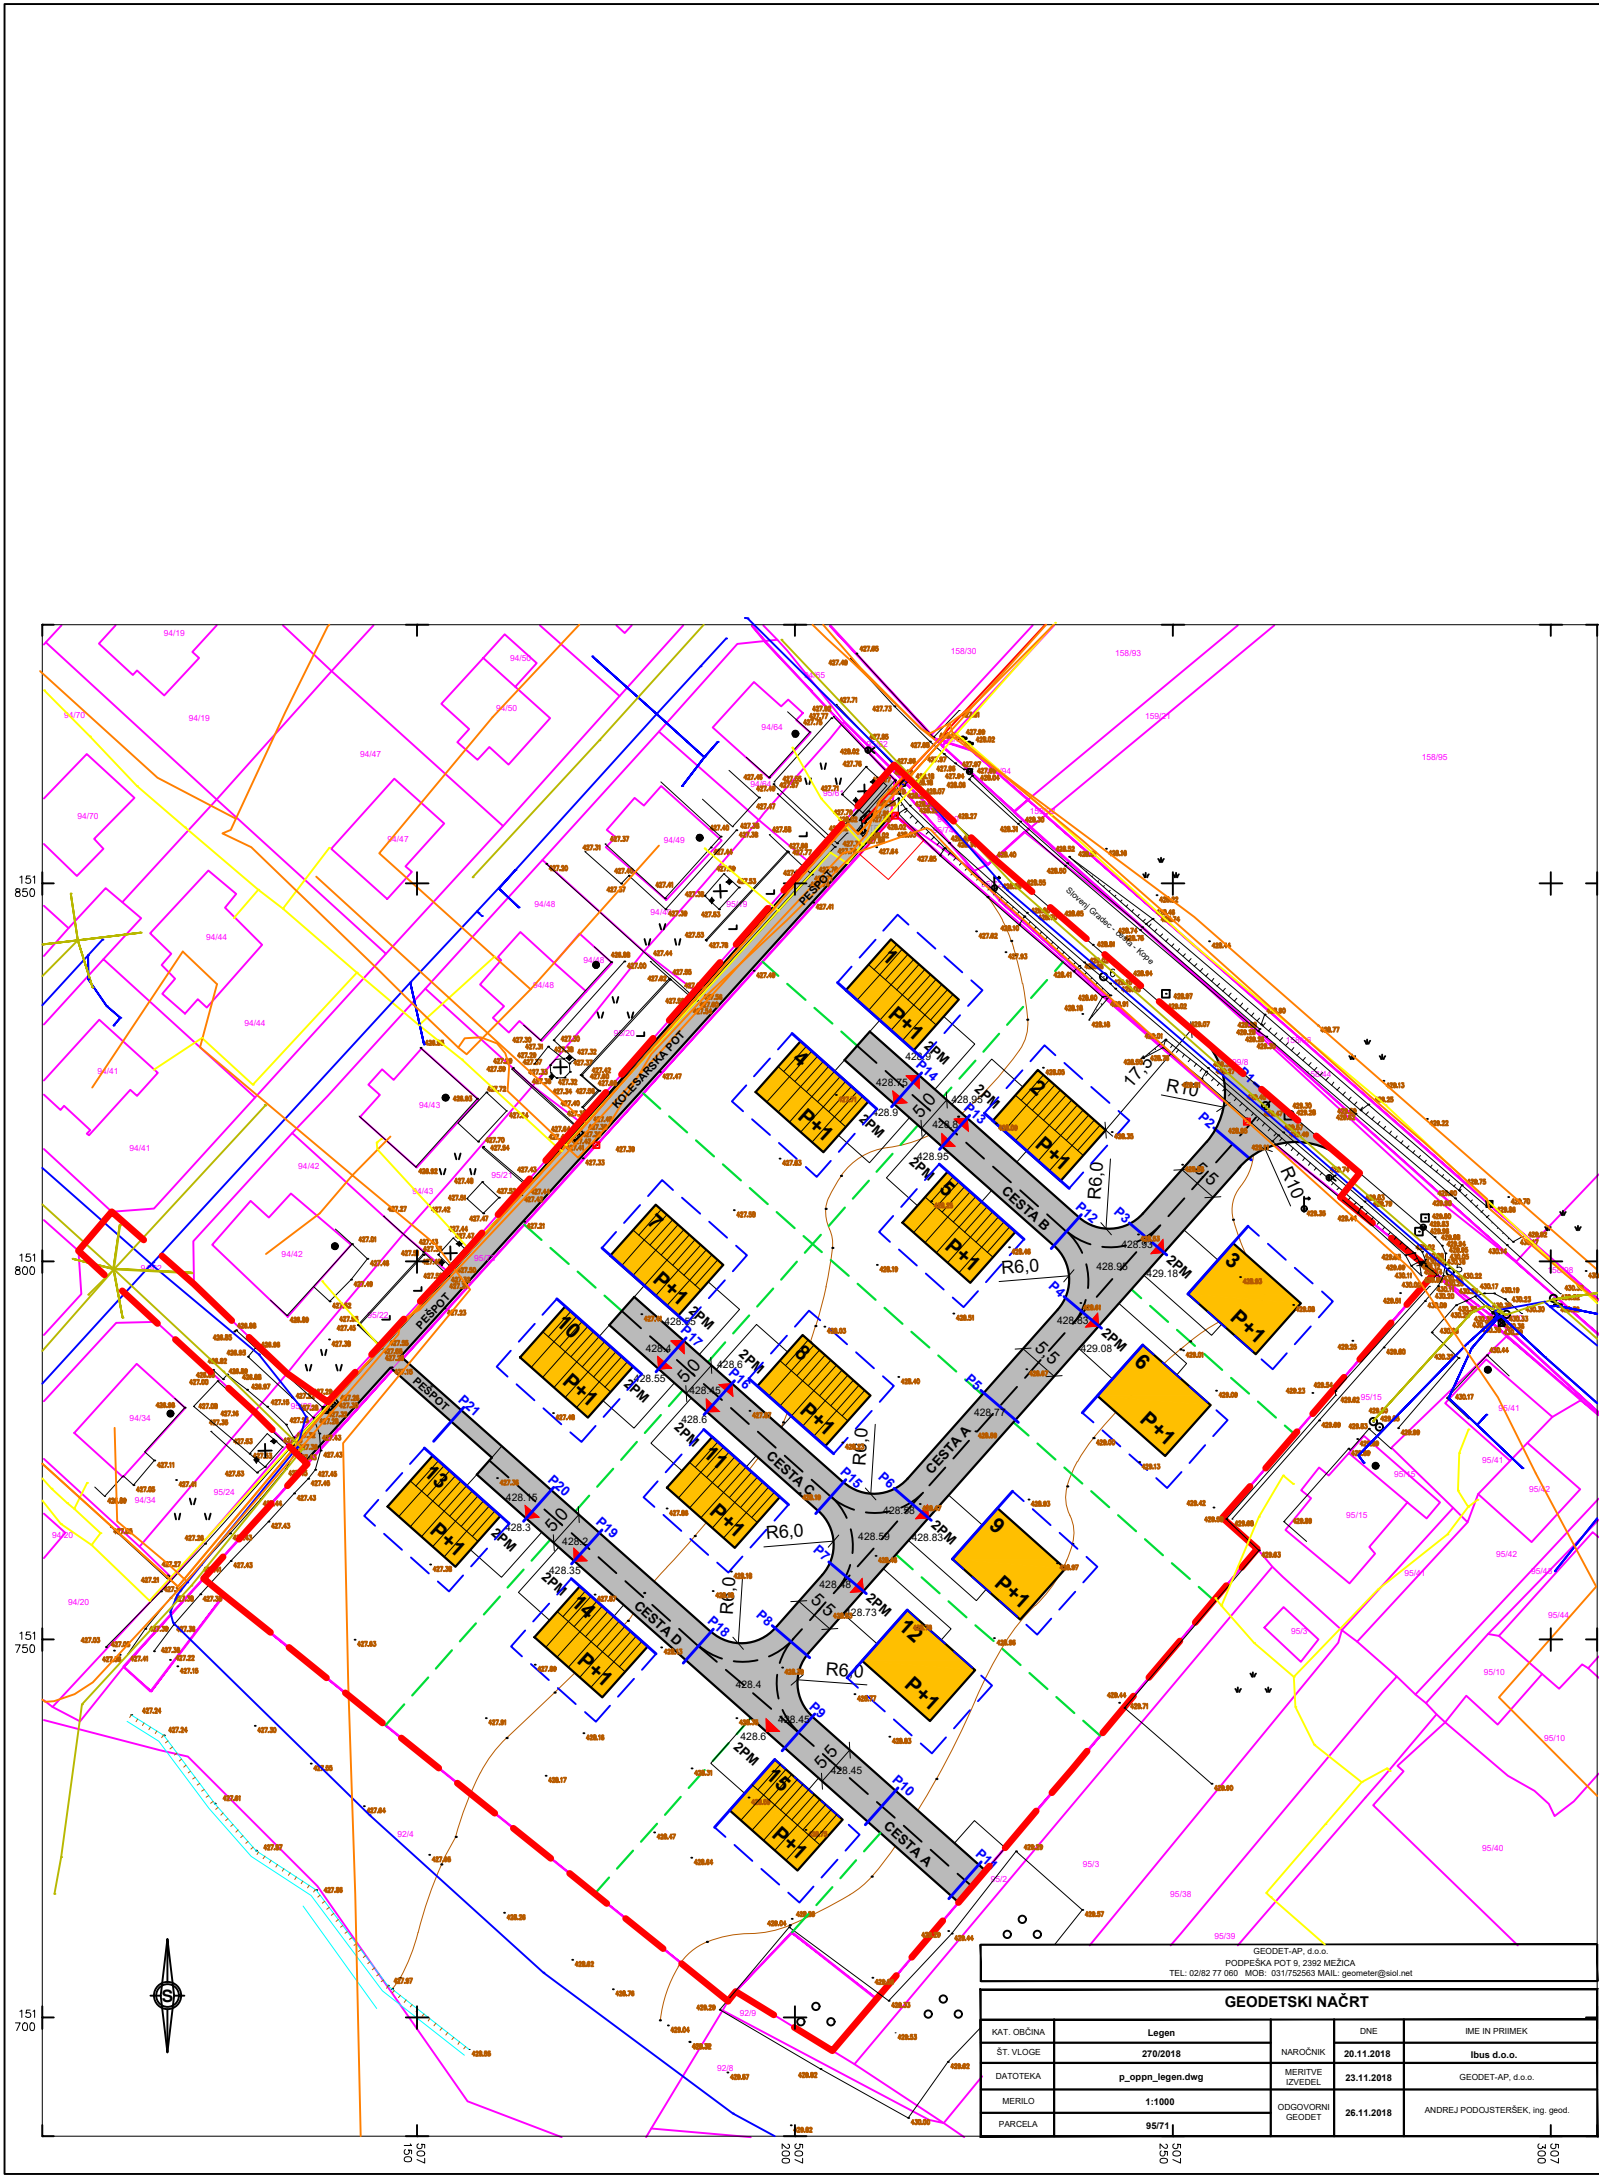

- meja območja OPPN
- stanovanjska stavba
- stanovanjska stavba (ravna streha)
- 2PM

tlakovana površina (2 PM)
- gradbena linija
- gradbena meja
- P12

označba profila
- P+1

etažnost
- 1

oznaka stavbe
- dovoz
- prometna ureditev (dovozne ceste A, B, C in D)
- prometna ureditev (pešpot, kolesarska pot)
- 20

dimenzije
- nova parcelna meja



KTNK
arhitektura_urbanizem_oblikovanje

KTNK Andrej Kotnik s.p.
arhitektura_urbanizem_oblikovanje
Dobja vas 127, 2390 Ravne na Koroškem

NAZIV AKTA:	OBČINSKI PODROBNI PROSTORSKI NAČRT STANOVANJSKA CONA LEGEN - DEL 1	
FAZA:	PREDLOG	
NASLOV LISTA:	PROMETNA SITUACIJA	
NAROČNIK / INVESTITOR:	IBUS d.o.o., Ulica Pohorskega bataljona 2, 2380 Slovenj Gradec	
IZDELOVALEC:	Andrej KOTNIK, univ. dipl. inž. arh.	ZAPS 0207 A
SODELAVEC:	mag. Boštjan TEMNIKER, univ. dipl. inž. arh.	
ŠT. PROJEKTA:	KTNK-03-19	ID. št. PA: 1226
DATUM PROJEKTA:	APRIL 2020	
MERILO:	1 : 1000	
ŠT. LISTA:		