


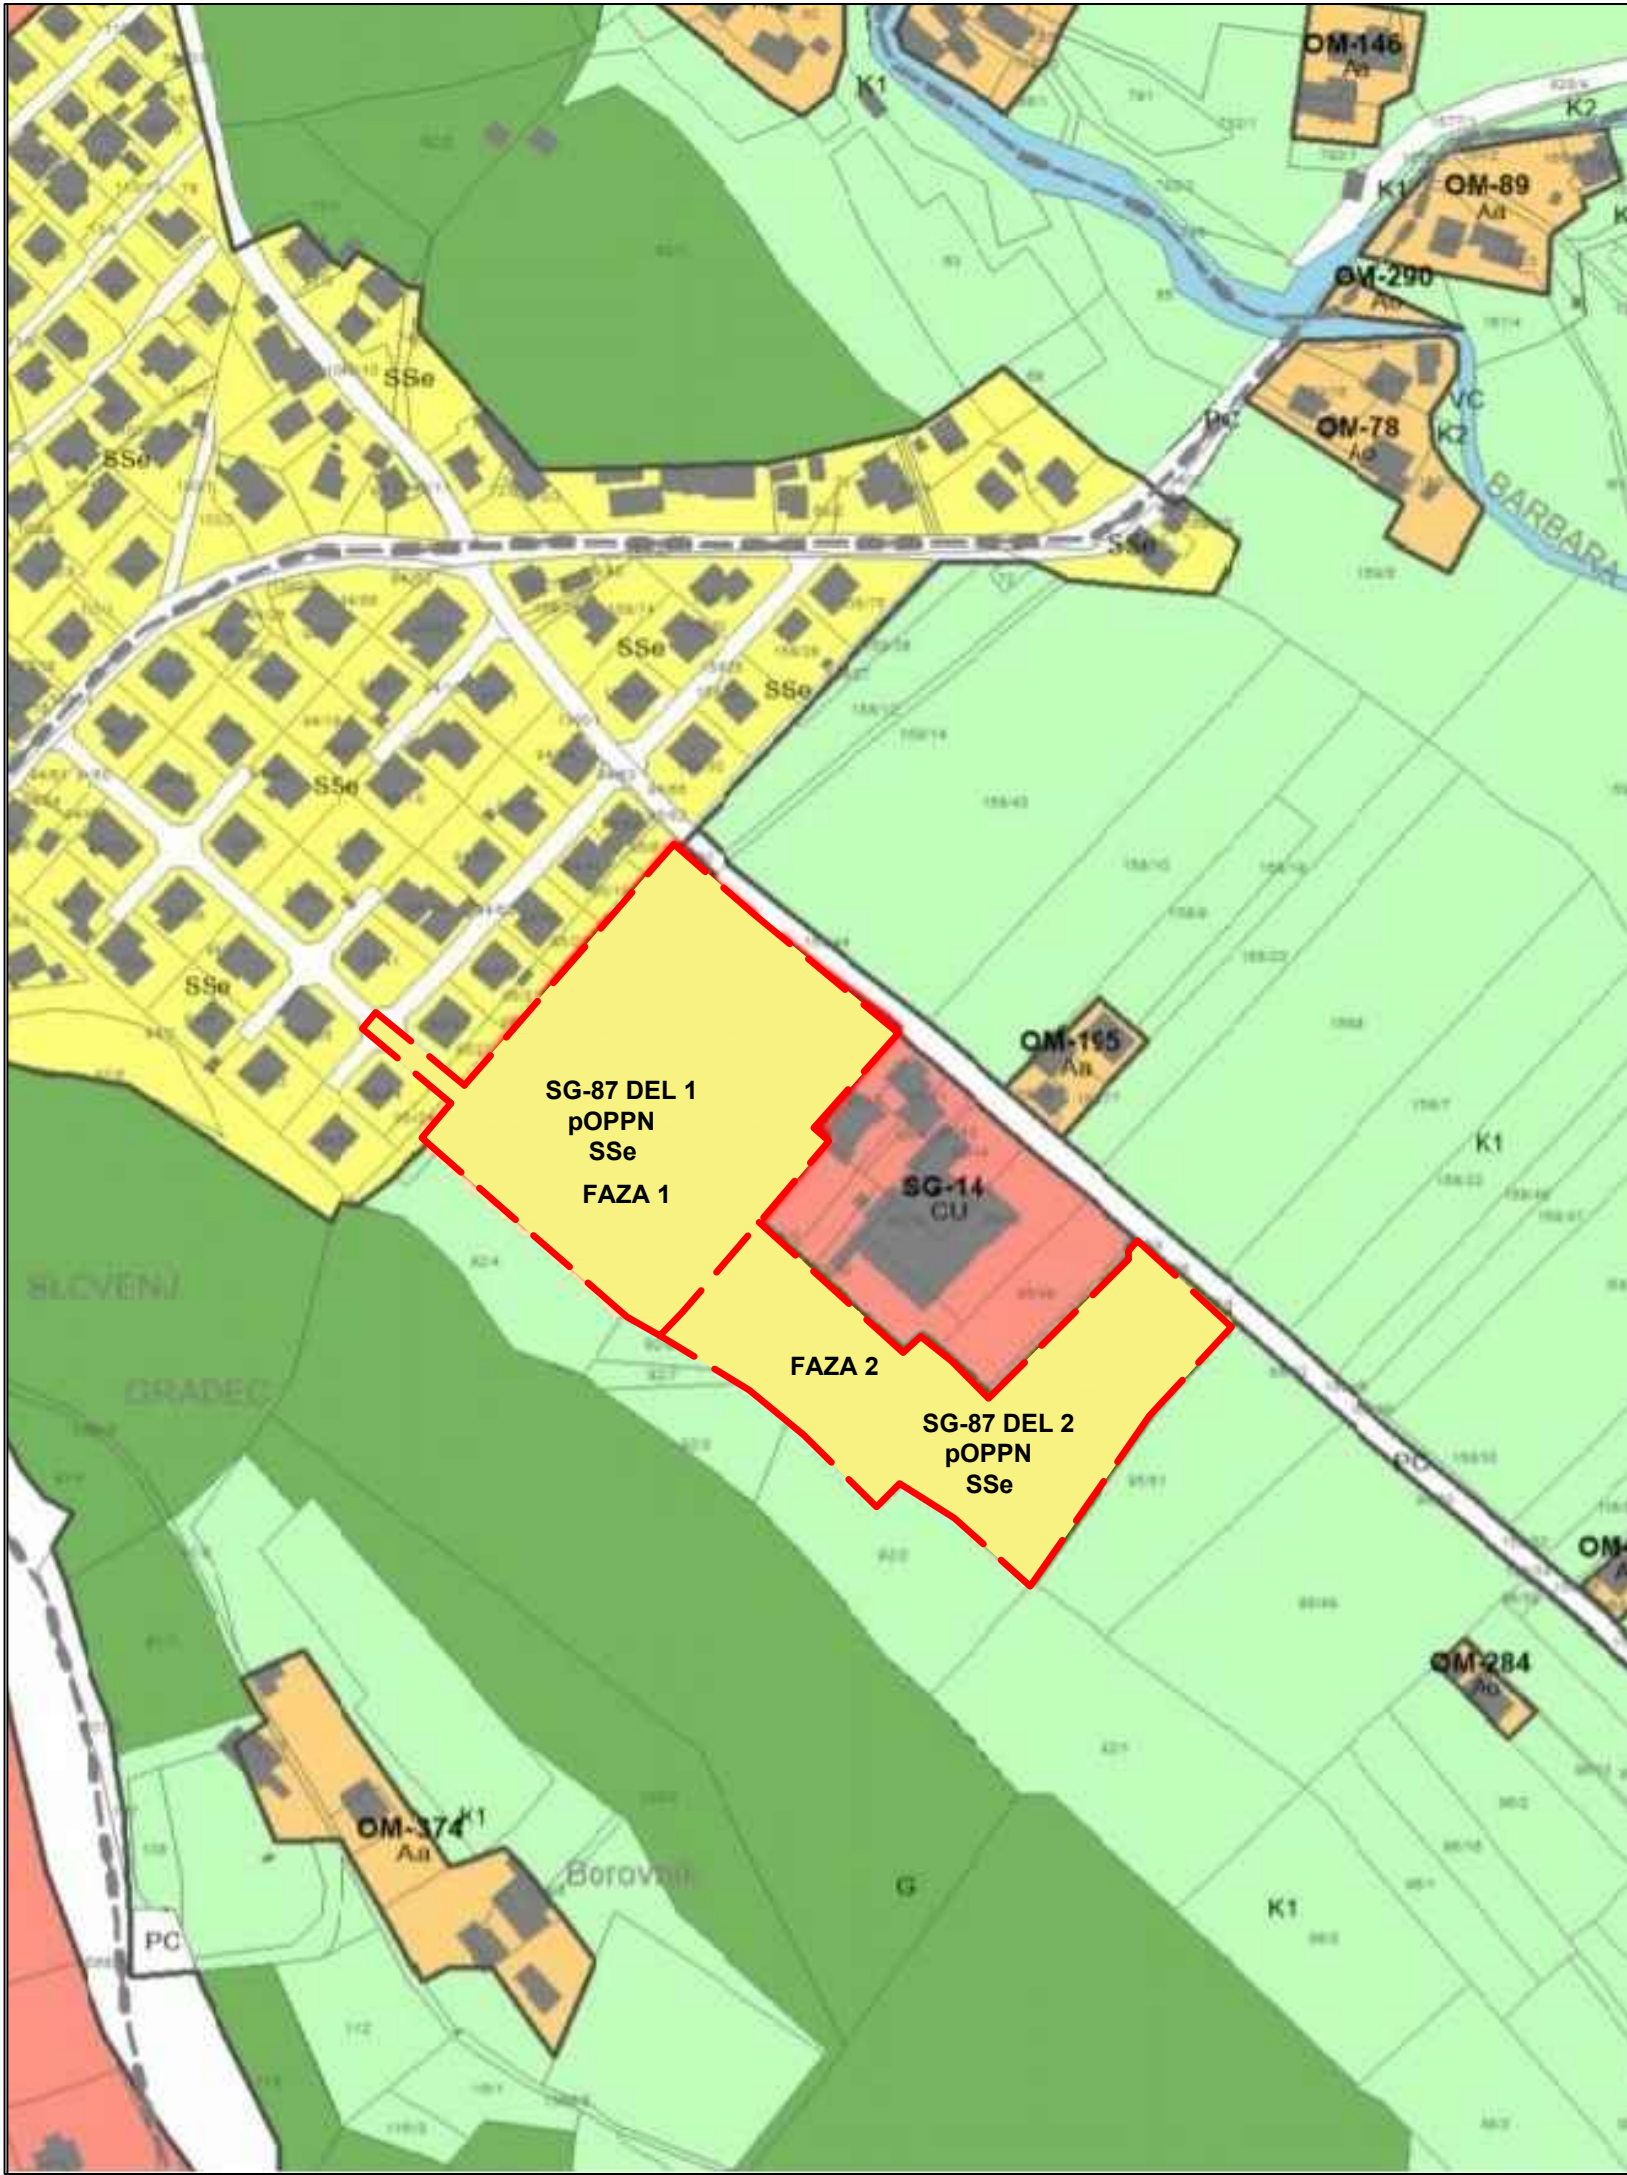

LEGENDA:

|   |   |   |
|---|---|---|
| <div><div></div>območje obravnave</div>   |   |   |
| <b>OBMOČJA STAVBNIH ZEMLJIŠČ</b><br><b>območja stanovanj</b><br>SS stanovanjske površine<br>SK površine podeželskega naselja<br>SP površine počitniških hiš<br><br><b>območja centralnih dejavnosti</b><br>CU osrednja območja centralnih dejavnosti<br>CD druga območja centralnih dejavnosti<br><br><b>območja proizvodnih dejavnosti</b><br>IP površine za industrijo<br>IG gospodarske cone<br>IK površine z objekti za kmetijsko proizvodnjo<br><br><b>posebna območja</b><br>BT površine za turizem<br>BC športni centri | <b>območja zelenih površin</b><br>ZS površine za oddih, rekreacijo in šport<br>ZP parki<br>ZV površine za vrtičkarstvo<br>ZD druge urejene zelene površine<br>ZK pokopališča<br><br><b>območja prometnih površin</b><br>PC površine cest<br>PL letališča<br><br>E območja energetske infrastrukture<br>O območja okoljske infrastrukture<br><br>Aa površine avtohtone razpršene poselitve<br>Ao površine preostale razpršene poselitve | <b>OBMOČJA KMETIJSKIH ZEMLJIŠČ</b><br>K1 najboljša kmetijska zemljišča<br>K2 druga kmetijska zemljišča<br><br><b>OBMOČJA GOZDNIH ZEMLJIŠČ</b><br>G gozdna zemljišča<br><br><b>OBMOČJA VODNIH ZEMLJIŠČ</b><br>VC celinske vode<br><br><b>OBMOČJA DRUGIH ZEMLJIŠČ</b><br>LN površine nadzemnega pridobivalnega prostora<br>LP površine podzemnega pridobivalnega prostora s površinskim vplivom, ki onemogoča drugo rabo<br>N območja za potrebe varstva pred naravnimi in drugimi nesrečami<br>f območja za potrebe obrambe zunaj naselij |

|   |                                                                            |
|---|----------------------------------------------------------------------------|
| <div><div><div>KTNK</div><div>arhitektura_urbanizem_oblikovanje</div></div><div><div>KTNK Andrej Kotnik s.p.</div><div>arhitektura_urbanizem_oblikovanje</div><div>Dobja vas 127, 2390 Ravne na Koroškem</div></div></div> |                                                                            |
| NAZIV AKTA:   | OBČINSKI PODROBNI PROSTORSKI NAČRT STANOVANJSKA CONA LEGEN - DEL 1         |
| FAZA:   | PREDLOG                                                                    |
| NASLOV LISTA:   | PRIKAZ FAZNOSTI UREJANJA OBMOČJA Z RAZDELITVIJO EUP SG-87 NA DEL 1 IN DEL2 |
| NAROČNIK / INVESTITOR:   | IBUS d.o.o., Ulica Pohorskega bataljona 2, 2380 Slovenj Gradec             |
| IZDELOVALEC:   | Andrej KOTNIK, univ. dipl. inž. arh. <div>ZAPS 0207 A</div>                |
| SODELAVEC:   | mag. Boštjan TEMNIKER, univ. dipl. inž. arh.                               |
| ŠT. PROJEKTA:   | KTNK-03-19 <div>ID. št. PA: 1226</div>                                     |
| DATUM PROJEKTA:   | APRIL 2020                                                                 |
| MERILO:   | 1 : 2500                                                                   |
| ŠT. LISTA:   | <div>2</div>                                                               |