


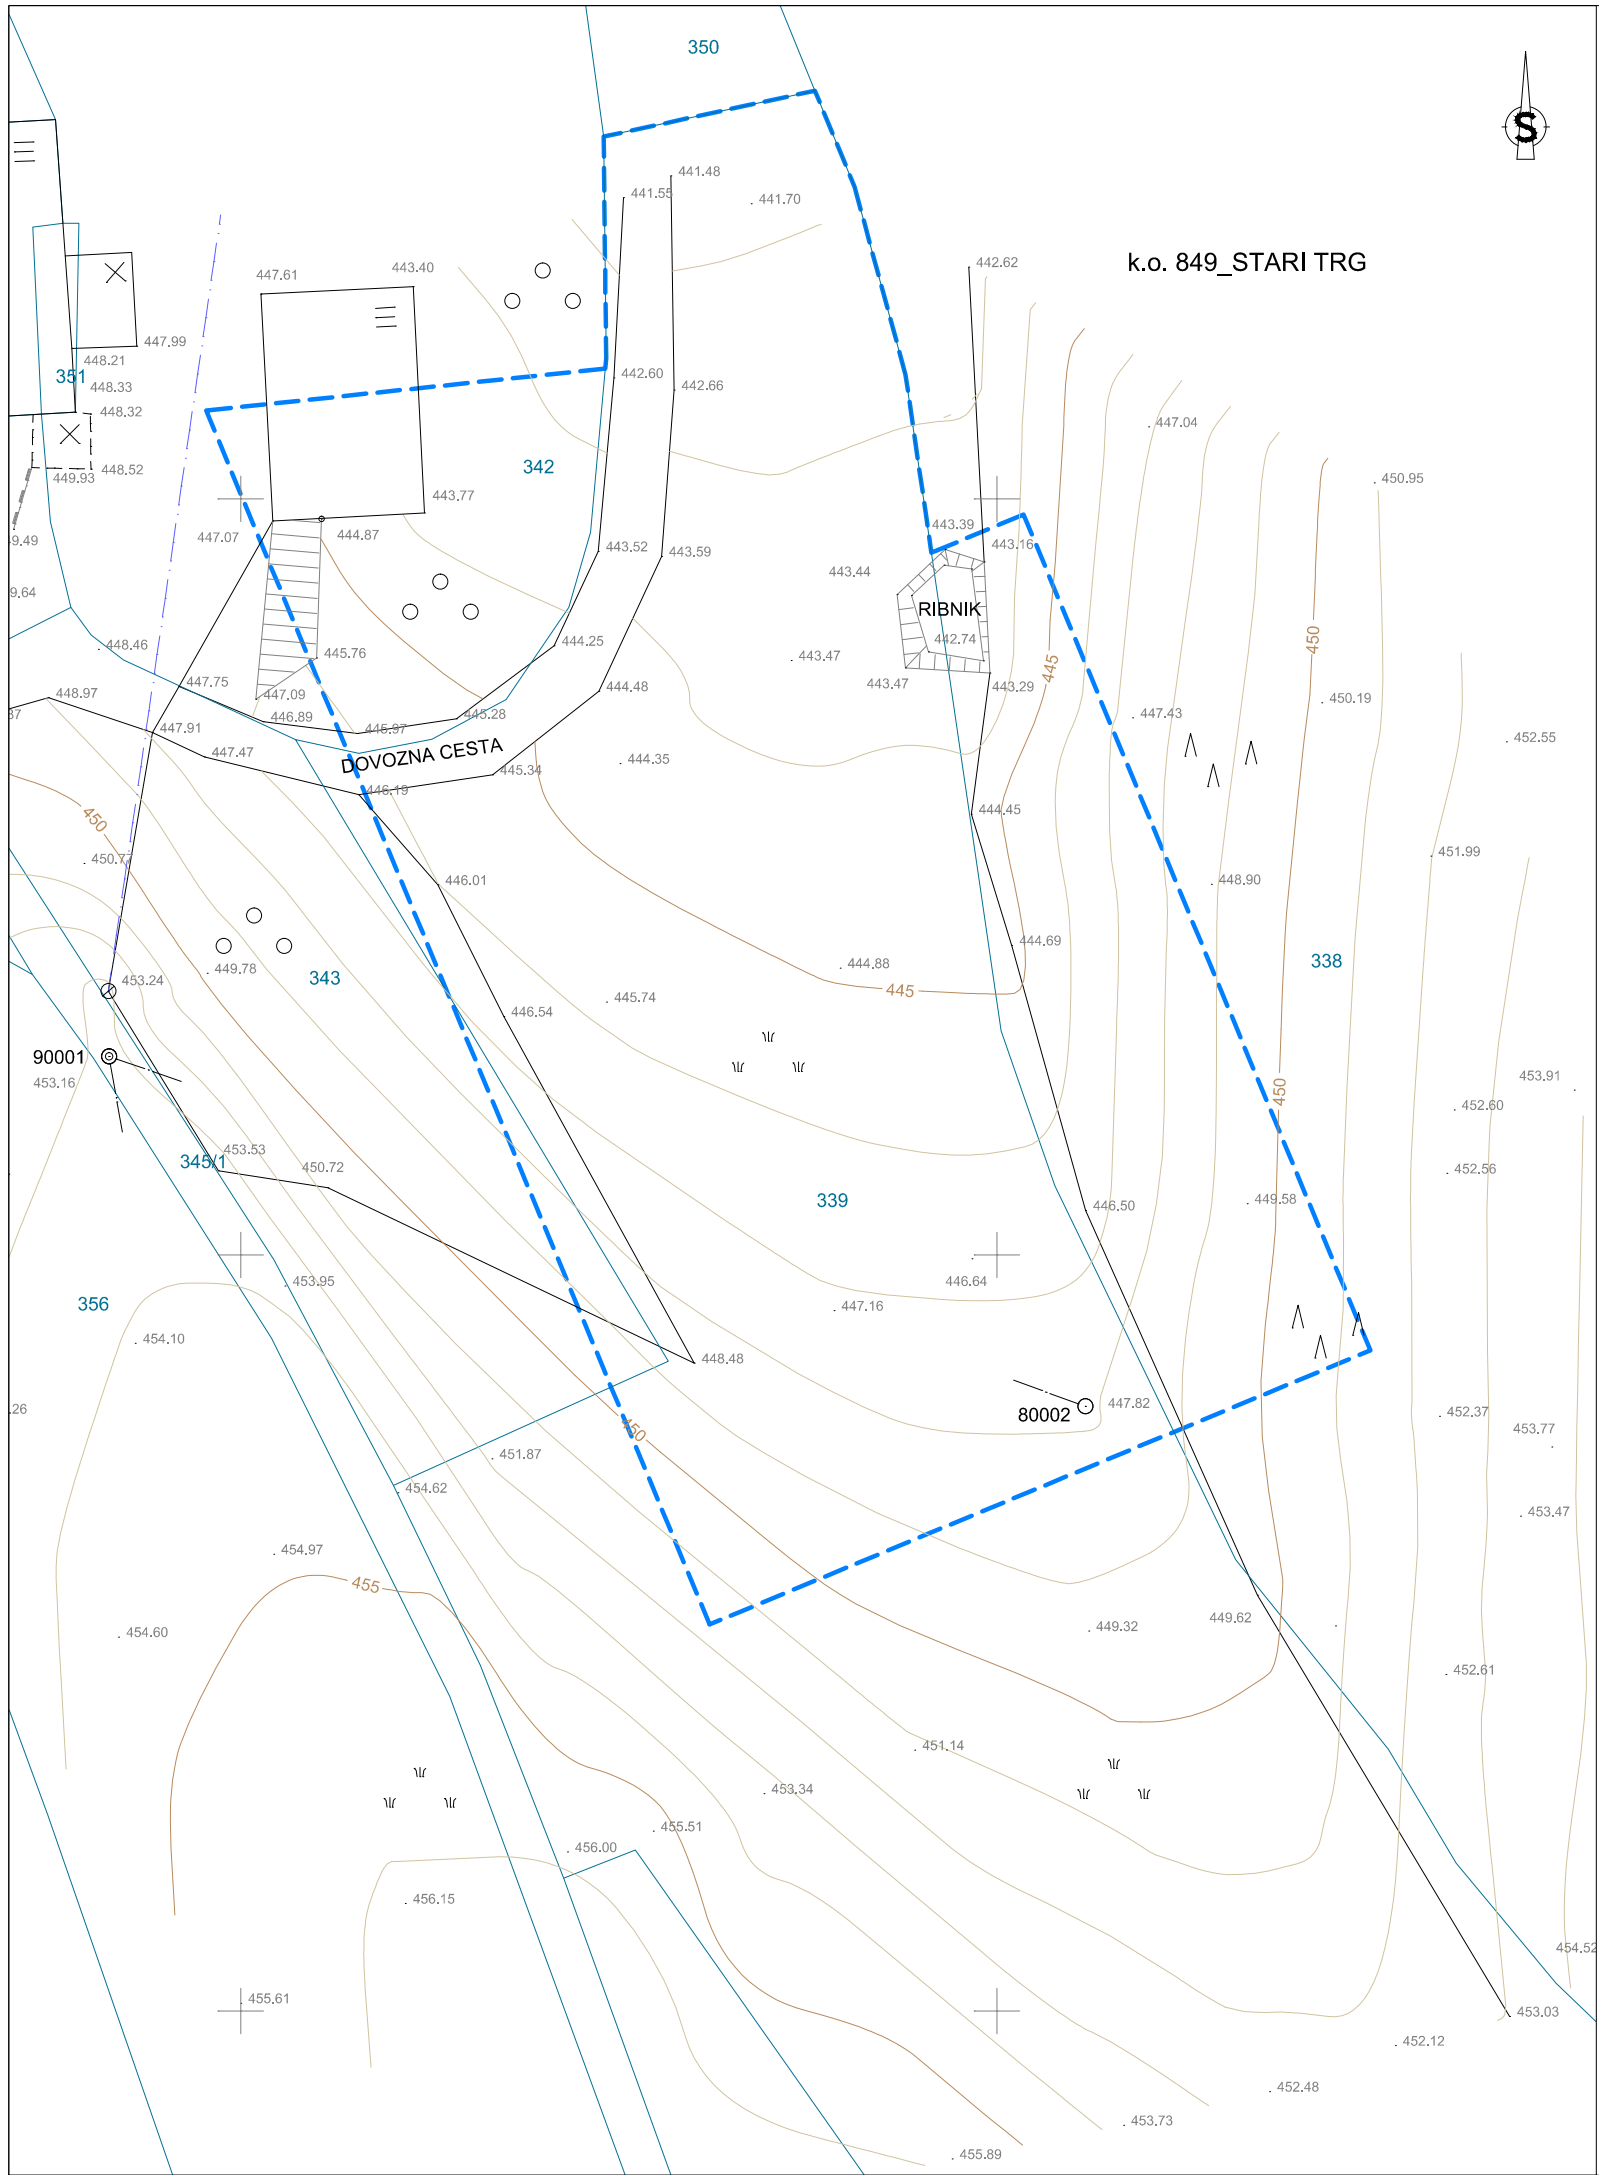

LEGENDA:

obstoječe:

- stanovanjska stavba
- ≡ zidana gospodarska stavba, garaža
- × lesena gospodarska stavba, garaža, baraka
- poligonska in mestna poligonometrična točka
- smer poligona
- ^ iglasti gozd
- sadovnjak
- ≡ travnik
- ⊙ vodovodni jašek - okrogel
- ⊙ značilno listnato drevo
- ⊙ poligonska točka posneta z GPS

- parcelna meja
- 19.Plastnice
- 120.Plastnice povdarjene
- - - 40.Stavba odprta
- 41.Stavba
- - - 62.Oporni zid

predvideno:

MEJA OPPN

URBIS,
Urbanizem, arhitektura, projektiranje in storitve d.o.o.
Jezdarska ulica 3, 2000 Maribor



PROJEKT:	OPPN NA KMETIJSKEM ZEMLJIŠČU ZA GRADNJO HLEVA ZA KRAVE MOLZNICE IN MLADO GOVEDO TER KORITASTEGA SILOSA	
FAZA:	predlog	
NASLOV LISTA:	PRIKAZ UREDITVENEGA OBMOČJA Z NAČRTOM PARCEL Območje OPPN z obstoječim parcelnim stanjem	
NAROČNIK:	Jožef HRIBERNIK, Podgorska cesta 69, 2380 Slovenj Gradec	
NOSILEC NALOGE:	Alenka HLUPIČ, univ. dipl. inž. arh.	
SODELAVCA:	Boris MOTALN, Zdenka LEŠNIK	
ŠT. PROJEKTA:	2013/OPPN-029	
DATUM PROJEKTA:	marec 2014	
DATUM IZDELAVE GEODETSKEGA NAČRTA:	28. 12. 2012	
MERILO:	1 : 500	
ŠT. LISTA:		2.1