





LEGENDA:

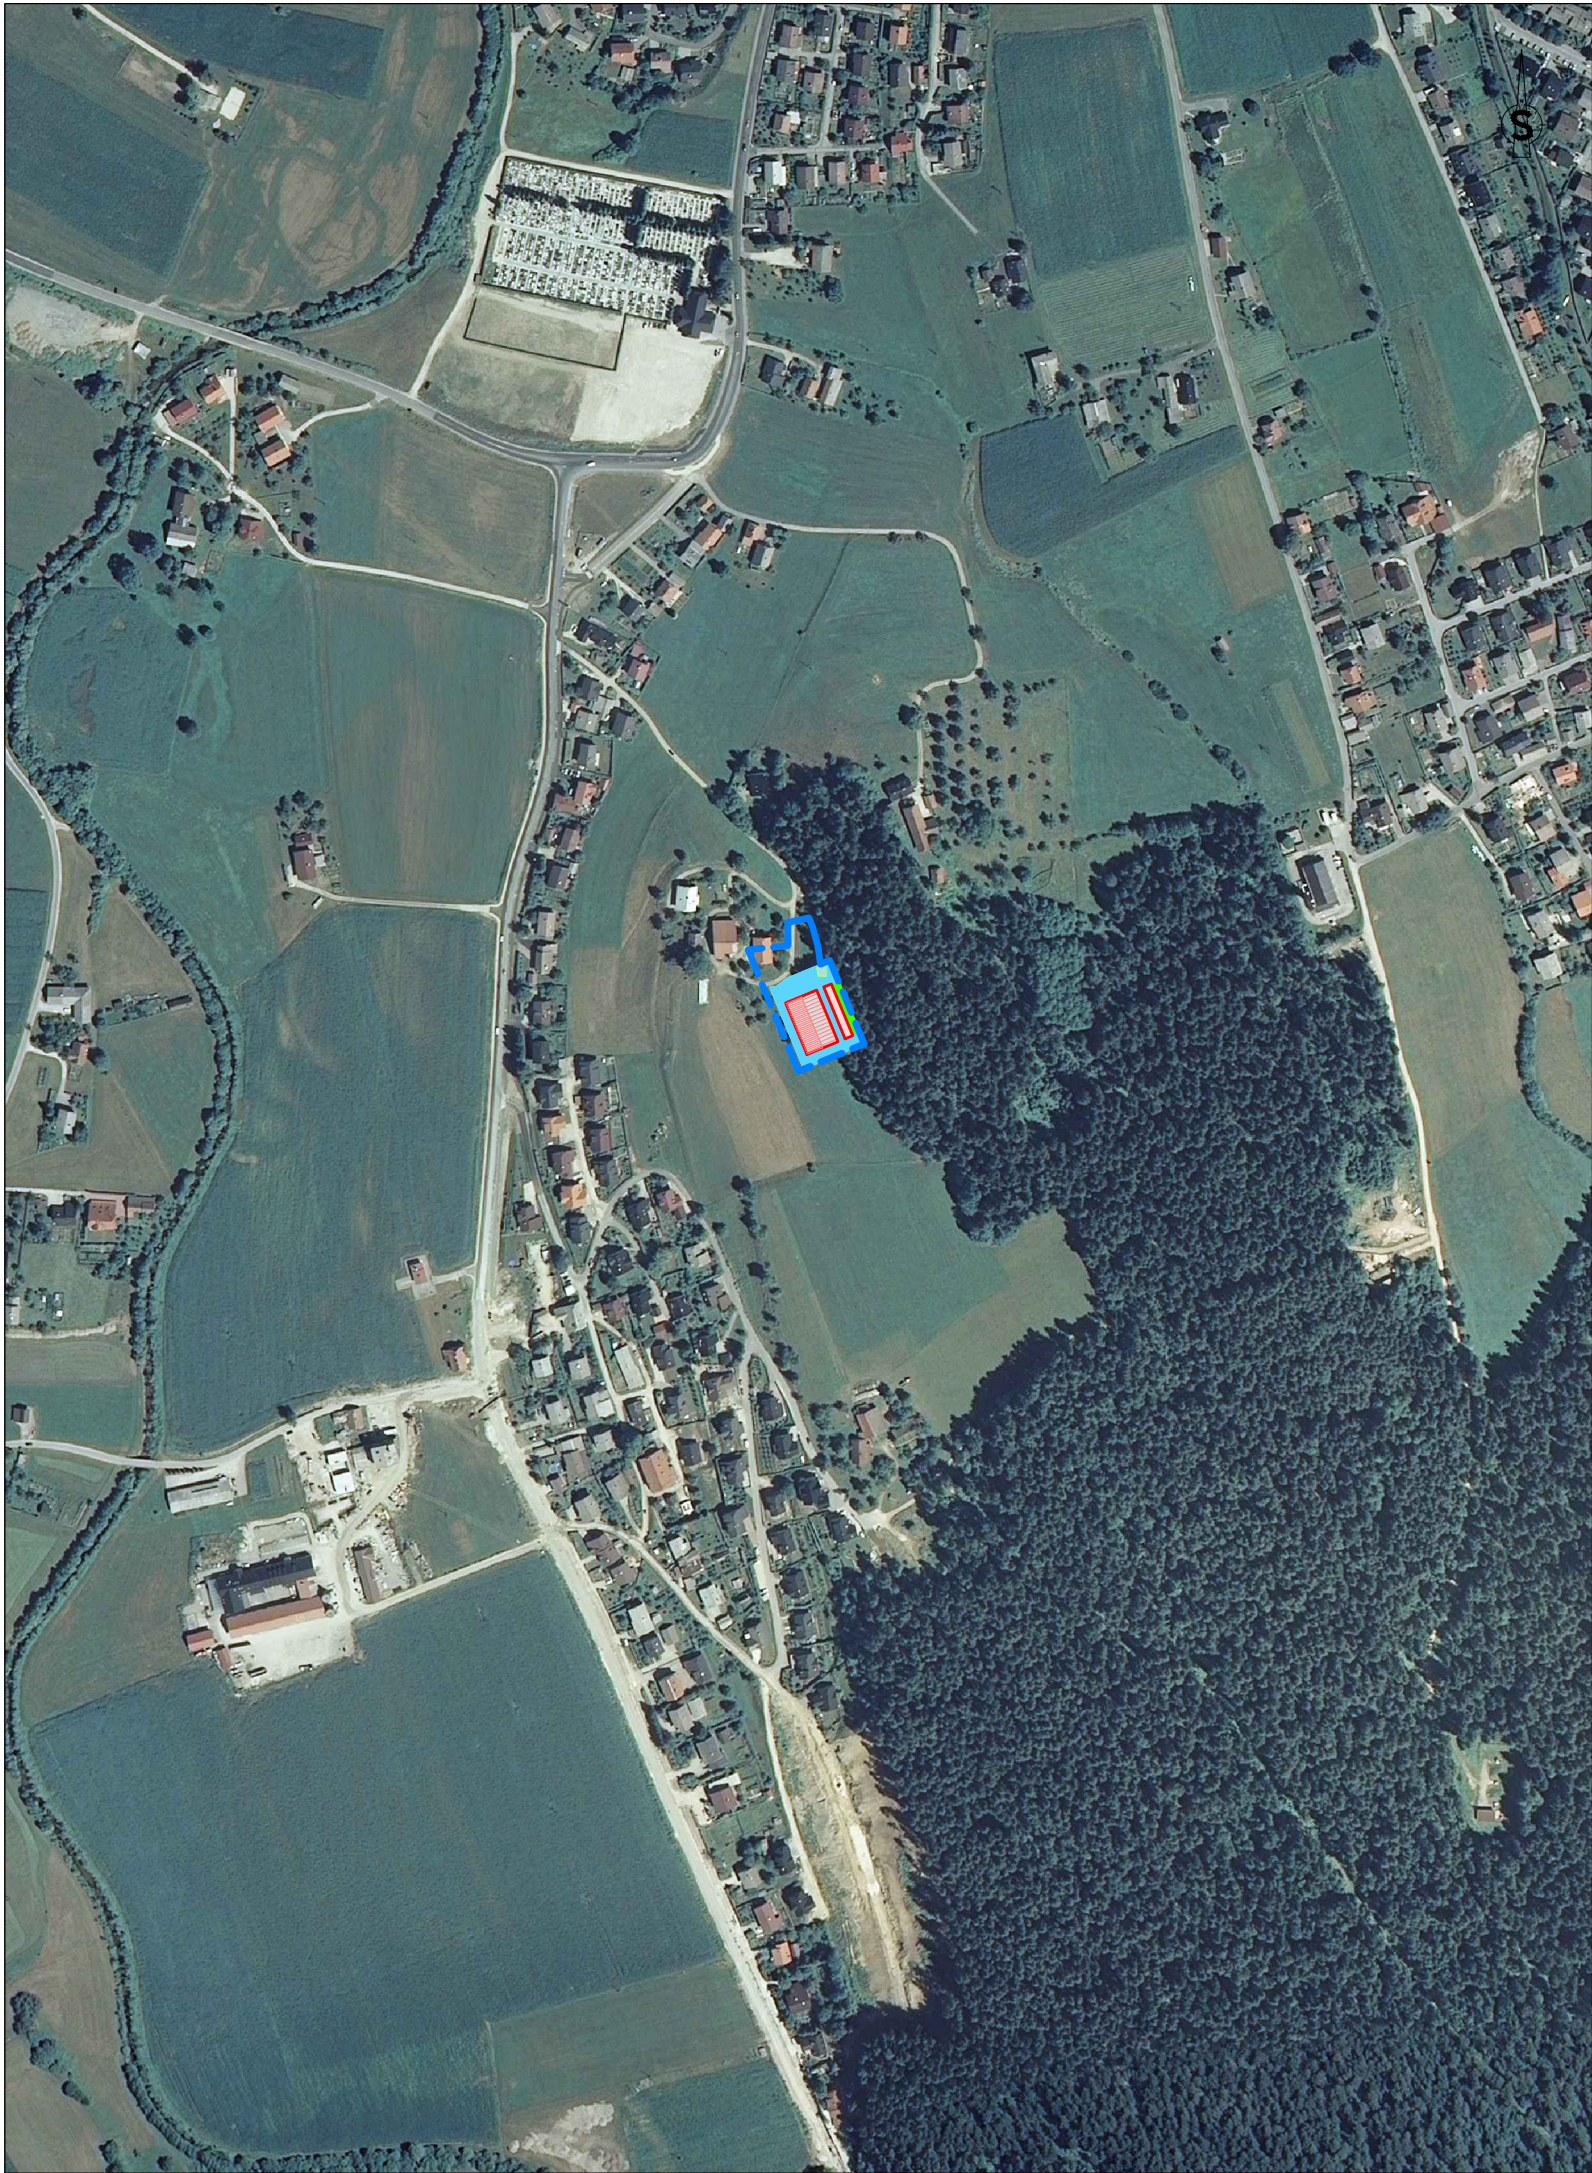

predvideno:

MEJA OPPN

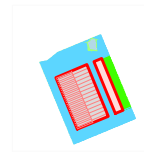

NAČRTOVANA UREDITEV

URBIS,
Urbanizem, arhitektura, projektiranje in storitve d.o.o.
Jezdarska ulica 3, 2000 Maribor



PROJEKT:	OPPN NA KMETIJSKEM ZEMLJIŠČU ZA GRADNJO HLEVA ZA KRAVE MOLZNICE IN MLADO GOVEDO TER KORITASTEGA SILOSA	
FAZA:	predlog	
NASLOV LISTA:	PRIKAZ OBMOČJA OPPN IN NAČRTOVANIH UREDITEV V ŠIRŠEM PROSTORU Pregledna situacija širšega območja načrtovanih ureditev	
NAROČNIK:	Jožef HRIBERNIK, Podgorska cesta 69, 2380 Slovenj Gradec	
NOSILEC NALOGE:	Alenka HLUPIČ, univ. dipl. inž. arh.	
SODELAVCA:	Boris MOTALN, Zdenka LEŠNIK	
ŠT. PROJEKTA:	2013/OPPN-029	
DATUM PROJEKTA:	marec 2014	
MERILO:	1 : 5000	
ŠT. LISTA:		3.1