


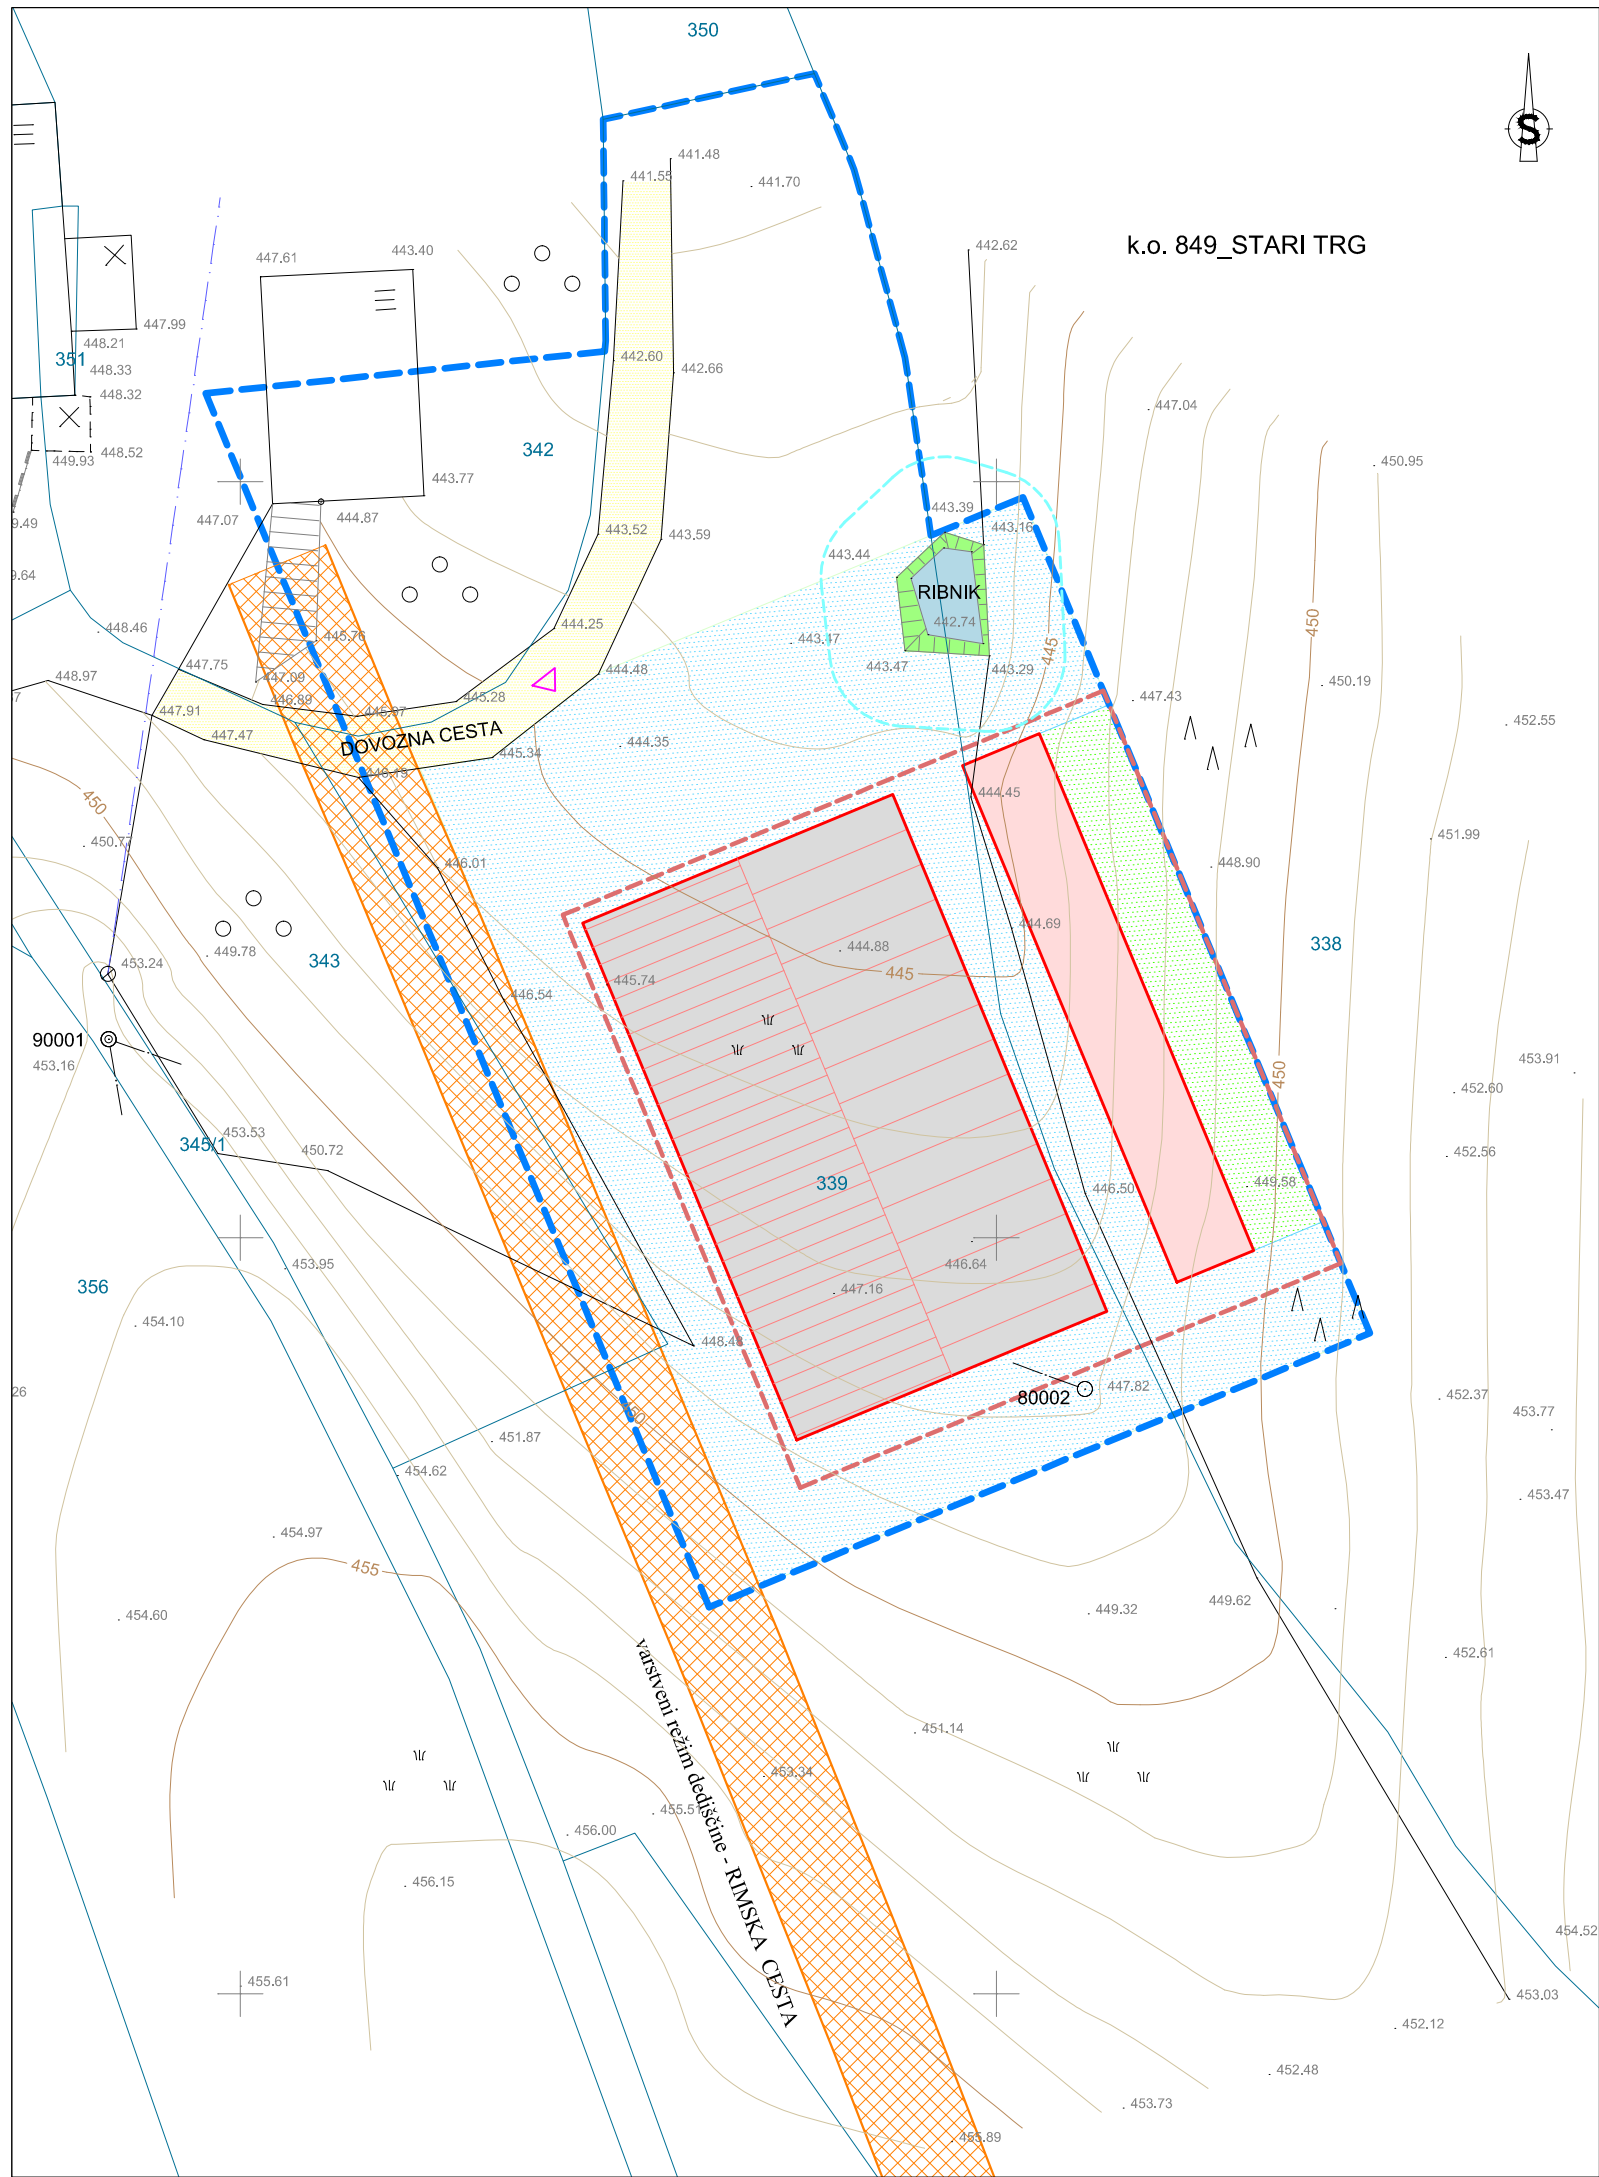


LEGENDA:



MEJA OPPN

obstoječe:

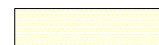

DOVOZNA CESTA



VARSTVENI REŽIM DEDIŠČINE - RIMSKA CESTA



RIBNIK

predvideno:




HLEV



KORITASTI SILOS



OBMOČJE POZIDAVE

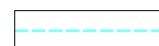

PRIOBALNO ZEMLJIŠČE



UTRJENA POVRŠINA (MANIPULATIVNA POVRŠINA)



TRAVNATA POVRŠINA



SMER DOVOZA / DOSTOPA

URBIS,
Urbanizem, arhitektura, projektiranje in storitve d.o.o.
Jezdarska ulica 3, 2000 Maribor



PROJEKT:	OPPN NA KMETIJSKEM ZEMLJIŠČU ZA GRADNJO HLEVA ZA KRAVE MOLZNICE IN MLADO GOVEDO TER KORITASTEGA SILOSA	
FAZA:	predlog	
NASLOV LISTA:	PRIKAZ UMESTITVE NAČRTOVANIH UREDITEV V PROSTOR S PRIKAZOM VPLIVOV IN POVEZAV S SOSEDNJIMI OBMOČJI Ureditvena situacija	
NAROČNIK:	Jožef HRIBERNIK, Podgorska cesta 69, 2380 Slovenj Gradec	
NOSILEC NALOGE:	Alenka HLUPIČ, univ. dipl. inž. arh.	
SODELAVCA:	Boris MOTALN, Zdenka LEŠNIK	
ŠT. PROJEKTA:	2013/OPPN-029	
DATUM PROJEKTA:	marec 2014	
DATUM IZDELAVE GEODETSKEGA NAČRTA:	28. 12. 2012	
MERILO:	1 : 500	
ŠT. LISTA:		4.1