


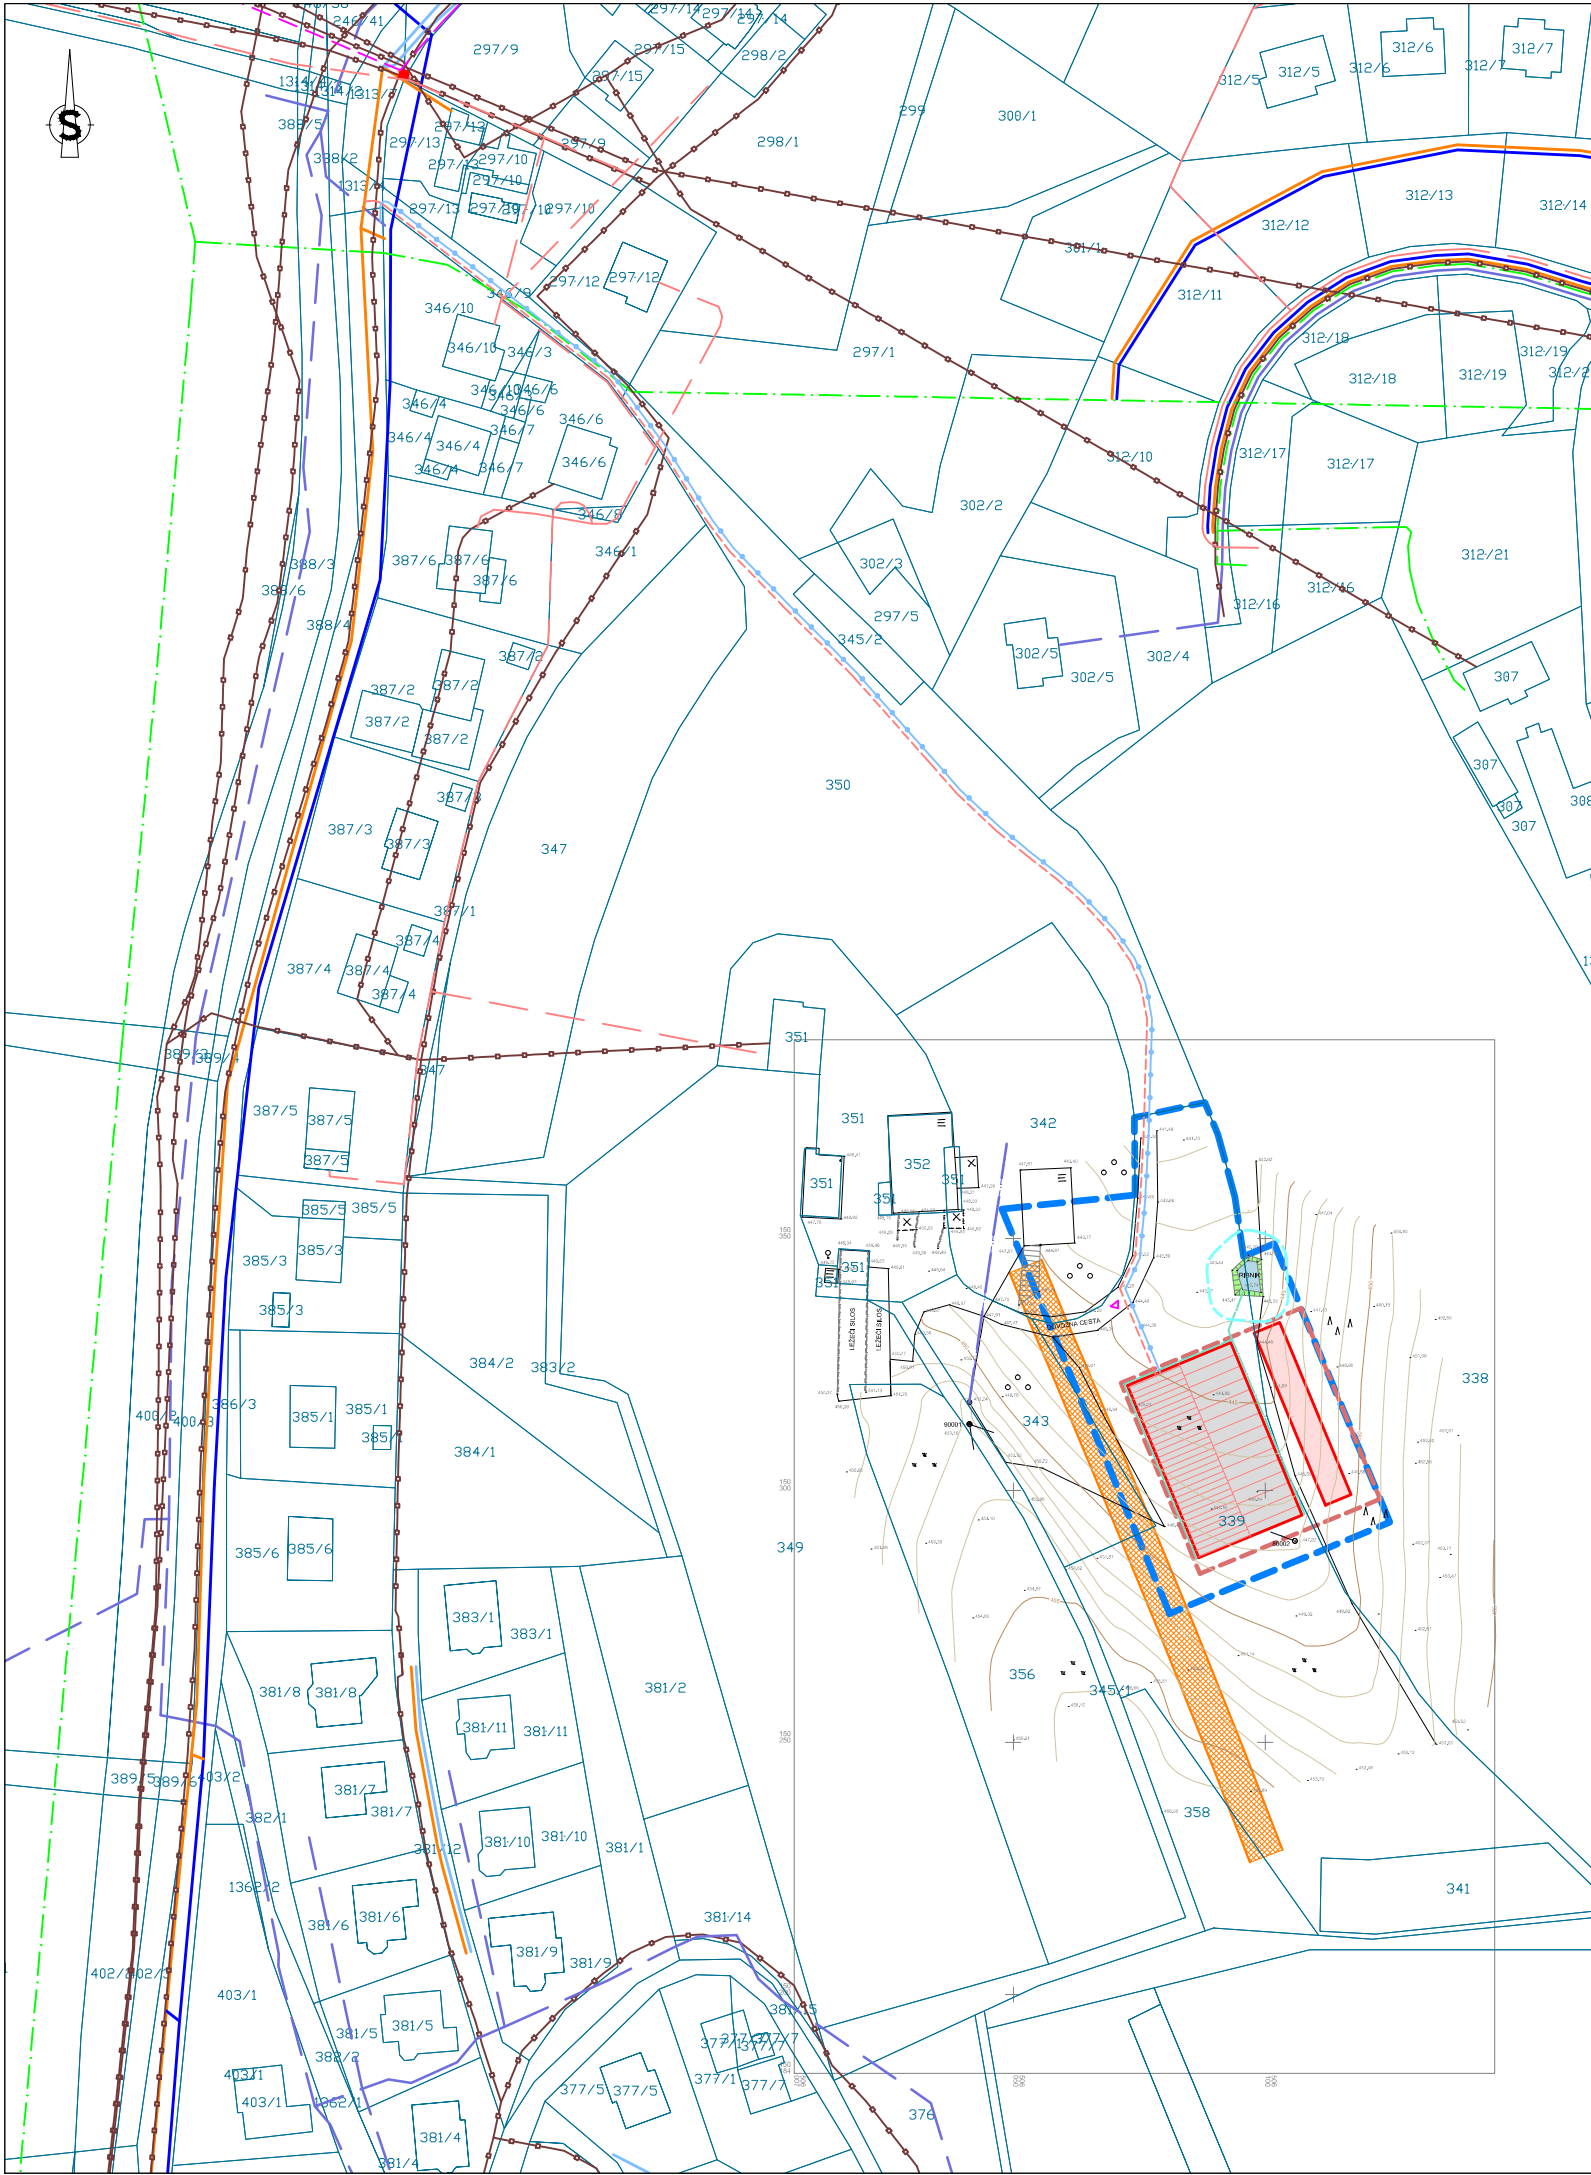

- obstoječe:

ELEKTRIKA NN

ELEKTRIKA SN

TP STARI TRG ŠKORJANC 669

VODOVOD

ELEKTRONSKE KOMUNIKACIJE

PLINOVOD

KANALIZACIJA (mešana)

KANALIZACIJA (fekalna)

KANALIZACIJA (meteorna)
- predvideno:

VODOVOD

KANALIZACIJA (fekalna)

KANALIZACIJA (meteorna)

- LEGENDA:

MEJA OPPN

obstoječe:

VARSTVENI REŽIM DEDIŠČINE - RIMSKA CESTA

RIBNIK

predvideno:

HLEV

KORITASTI SILOS

OBMOČJE POZIDAVE

PRIOBALNO ZEMLJIŠČE

SMER DOVOZA / DOSTOPA
- URBIS,
Urbanizem, arhitektura, projektiranje in storitve d.o.o.
Jezdarska ulica 3, 2000 Maribor
-
- | | | |
|------------------------------------|--|-----|
| PROJEKT: | OPPN NA KMETIJSKEM ZEMLJIŠČU ZA GRADNJO HLEVA ZA KRAVE MOLZNICE IN MLADO GOVEDO TER KORITASTEGA SILOSA | |
| FAZA: | predlog | |
| NASLOV LISTA: | PRIKAZ UMESTITVE NAČRTOVANIH UREDITEV V PROSTOR S PRIKAZOM VPLIVOV IN POVEZAV S SOSEDNJIMI OBMOČJI
Prikaz ureditve glede poteka omrežij in priključevanja na gospodarsko javno infrastrukturo | |
| NAROČNIK: | Jožef HRIBERNIK, Podgorska cesta 69, 2380 Slovenj Gradec | |
| NOSILEC NALOGE: | Alenka HLUPIČ, univ. dipl. inž. arh. | |
| SODELAVCA: | Boris MOTALN, Zdenka LEŠNIK | |
| ŠT. PROJEKTA: | 2013/OPPN-029 | |
| DATUM PROJEKTA: | marec 2014 | |
| DATUM IZDELAVE GEODETSKEGA NAČRTA: | 28. 12. 2012 | |
| MERILO: | 1 : 1500 | |
| ŠT. LISTA: | | 4.3 |