


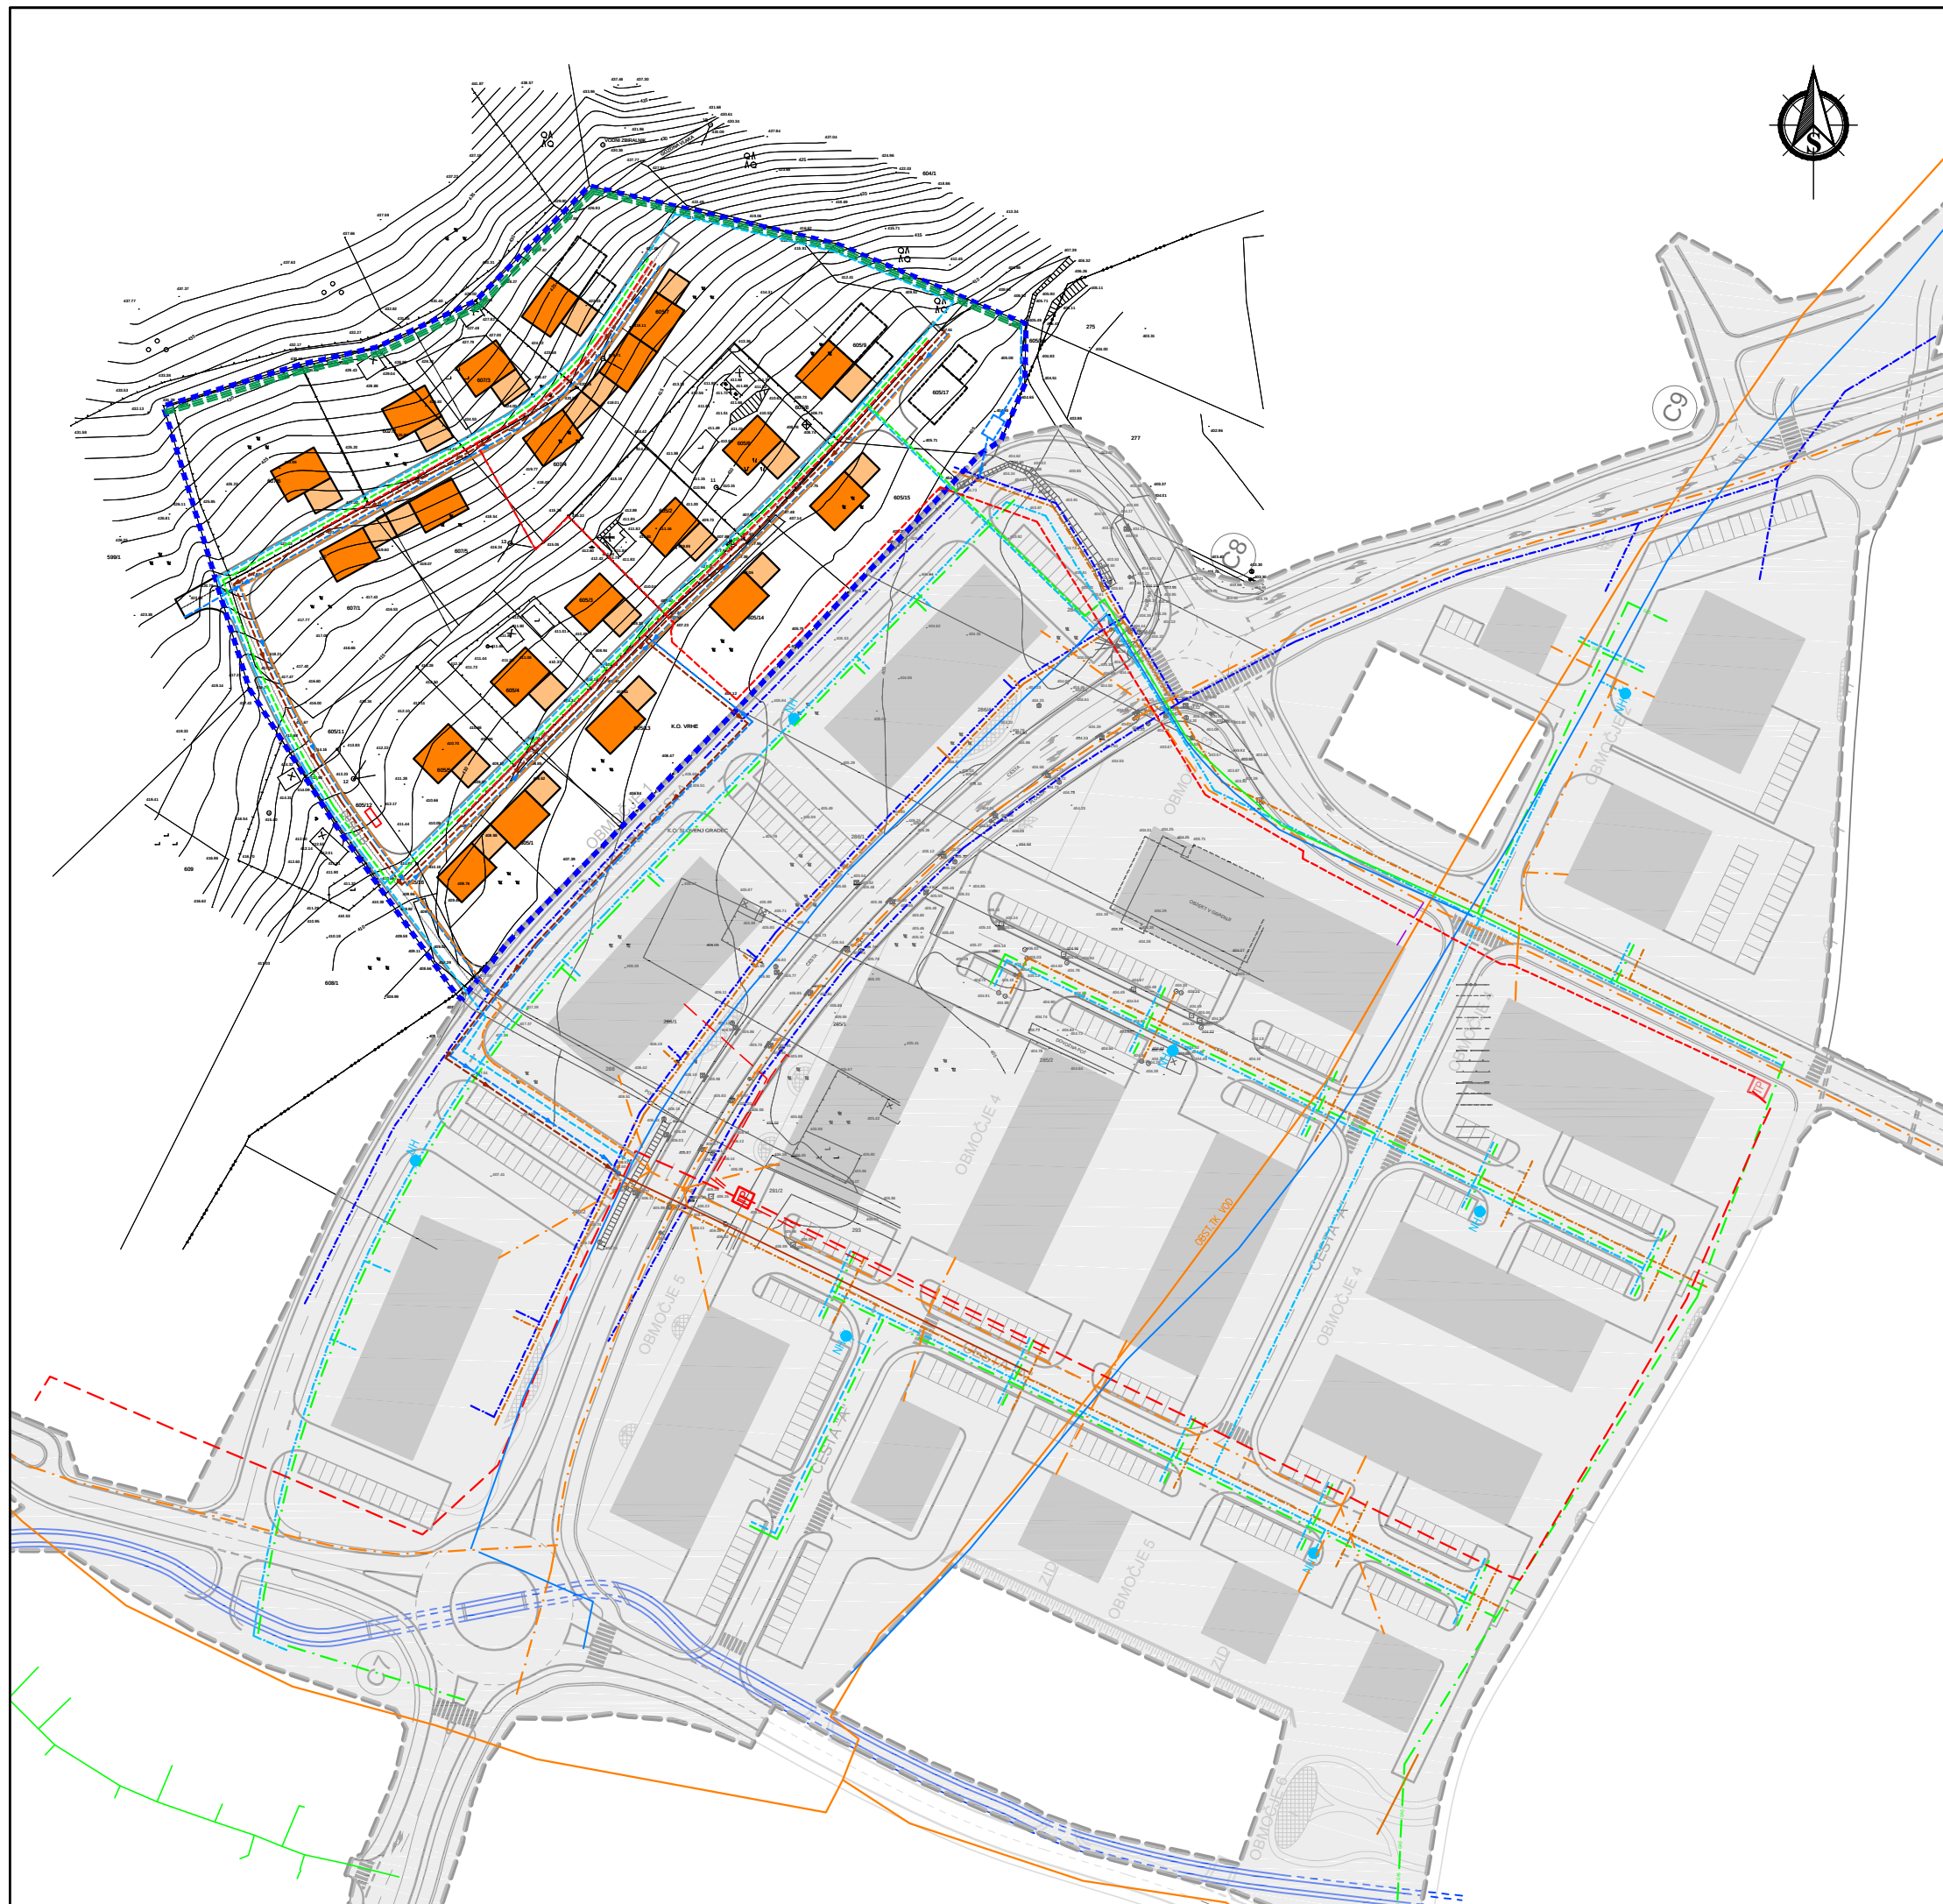

Občinski podrobni prostorski načrt za individualno zazidavo Sn8

usklajen predlog

Prikaz poteka omrežij ter načina priključevanja na javno gospodarsko infrastrukturo

LEGENDA:

	meja območja OPPN		
	OLN poslovno storitvene cone Slovenj Gradec - Ozare in severne obvoznice Stari trg (Ur.l.RS št. 104/ 2006)		
	stavba		
	garaža / nadstrešnica		
	pogojena gradnja		
obstoječe			
	vodovod		
	telekom		
	komunalna kanalizacija		
	plinovod		
predvideno z veljavim OLN		predvideno	
	vodovod		
	odvodni jarek zalednih voda		
	komunalna kanalizacija		
	padavinska kanalizacija		
	VN kablovod		
	NN kablovod + JR		
	transformatorska postaja		
	telekom		
	plinovod		
	zadrževalni bazen		

MERILO: 1 : 1500
NAROČNIK : lastniki parcel
ŠTEVILKA D.N.: 11076
IZDELAL: ZUM urbanizem, planiranje, projektiranje d.o.o.
DATUM IZDELAVE: maj 2014
GEOD. NAČRT: geomeritve1110059 (GEOMERITVE d.o.o., 27. 10. 2011)