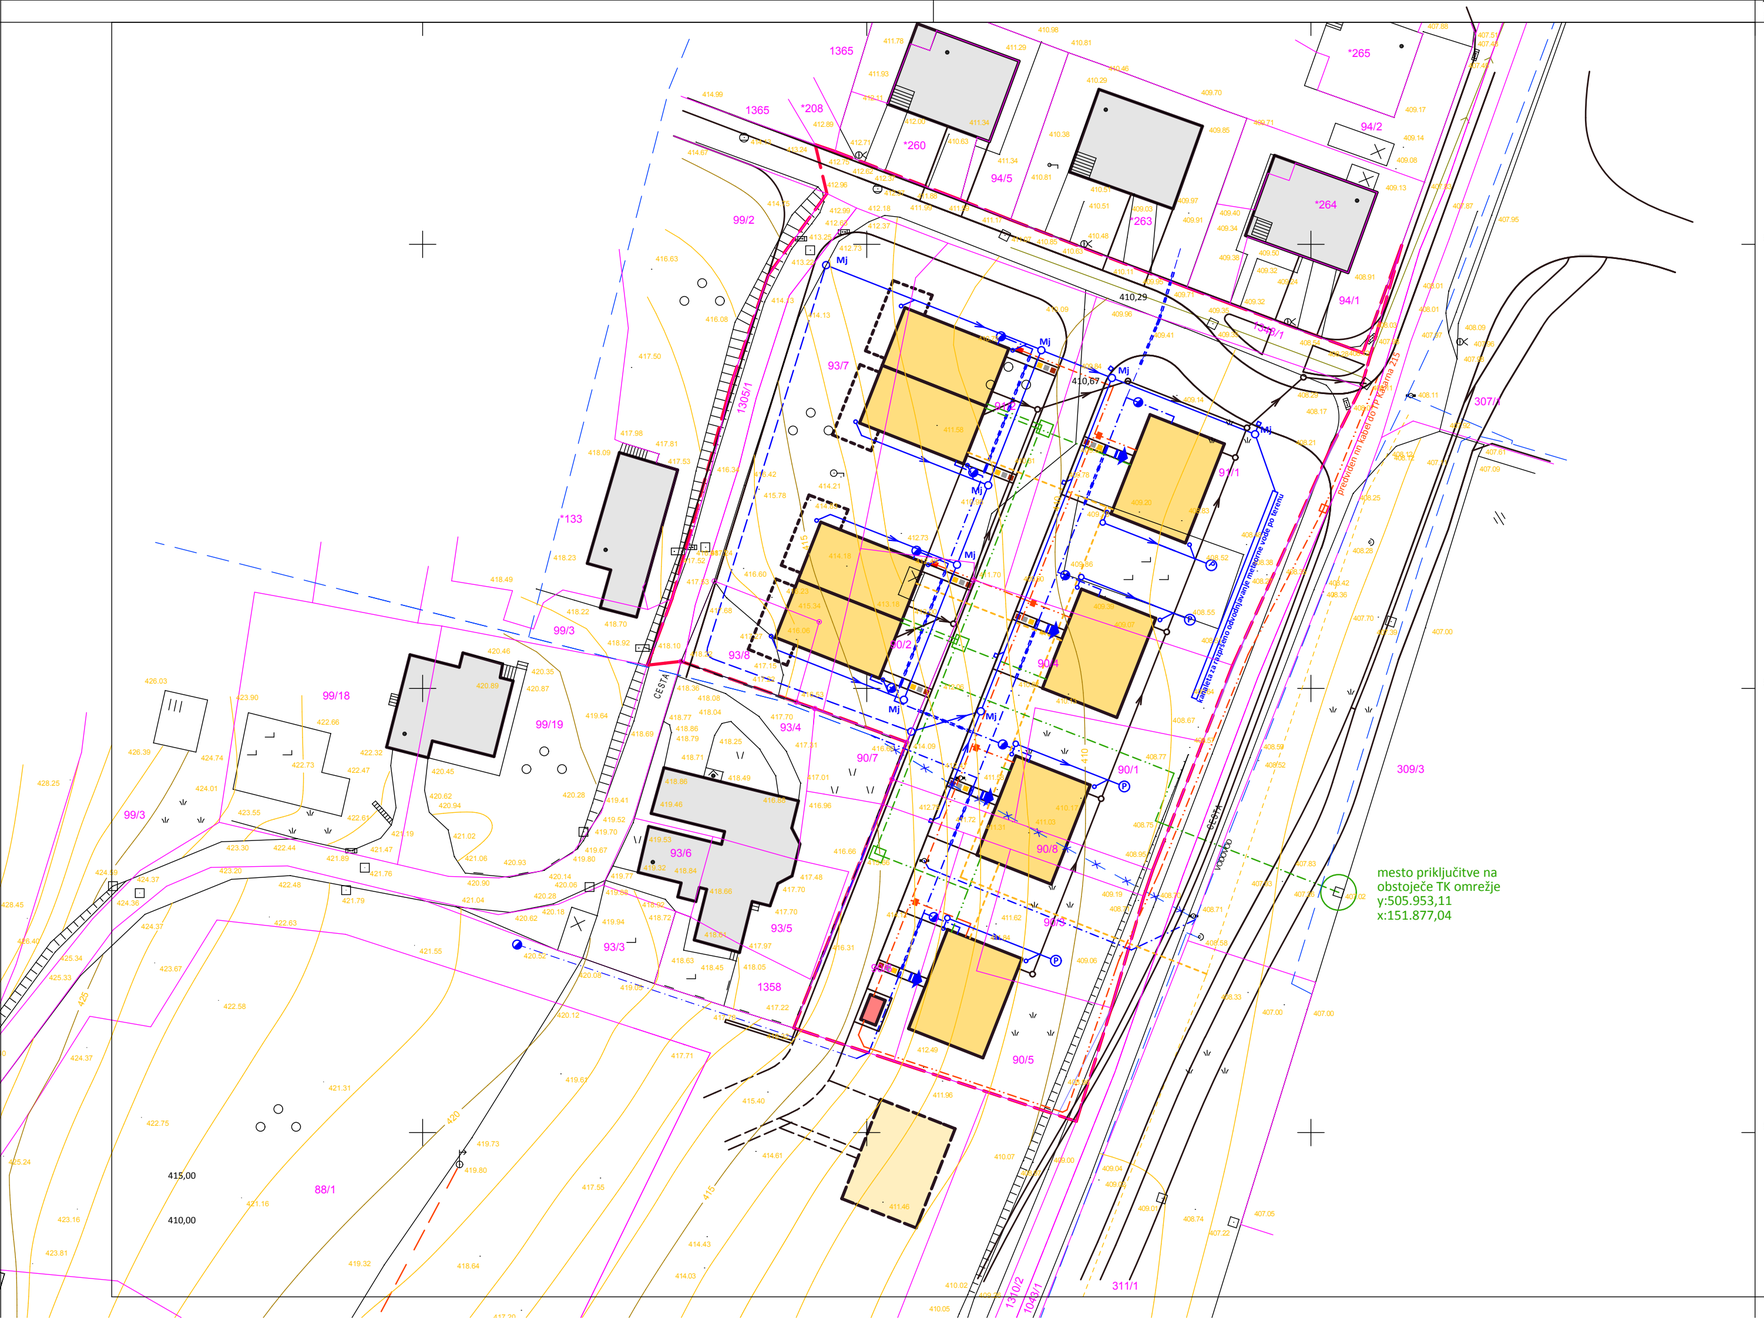

LEGENDA:

- predvideni objekti po OPPN
- obstoječi objekti
- dovozi
- smeri vhodov v objekte
- utrjene površine

S
Z V
J

KOMUNALNI VODI IN UREDITVE

VODOVOD:
- obstoječe
- del trase, ki se prestavi
- novo
- zaščite nove trase pod povoznimi površinami
- predvidena vodomerna mesta

ELEKTRIKA NN:
- predviden sn kabel do TP Kasarna 215 do TP 20/0,4 kV
- predvidena TP 20/0,4 kV
- predviden nn kabelski razvod
- predvidene merilne omarice

FEKALNA KANALIZACIJA:
- predviden fekalni kanalizacijski sistem s priključkom na obstoječo javno kanalizacijo

METEORNA KANALIZACIJA:
- predvidena meteorna kanalizacija
- ponikovalnice
- meteorni jaški
- kanaleta za razpršeno dovodnjavanje

TELEKOMUNIKACIJE:
- predvidena TK kanalizacija s priključkom na obstoječe TK omrežje

PLINOVODNO OMREŽJE:
- obstoječe plinovodno omrežje
- predvideni plinovodni razvod

LM PROJEKTI

PODJETJE ZA PROSTORSKO, URBANISTIČNO IN ARHITEKTURNO NAČRTOVANJE TER SVETOVANJE, PETER LOJEN, S.P., GORIŠKA CESTA 2, 3320 VELENJE
Tel: + 3863 / 5876 356, Fax: +3863 / 620 97 09 Mobil: 040 452 706, email : info@lm-projekti.si, splet: www.lm-projekti.si

NASLOV:	**OBČINSKI PODROBNI PROSTORSKI NAČRT INDIVIDULANE STANOVANJSKE ZAZIDAVE POD GRADOM - II. FAZA**		
PRIPRAVLJALEC:	**Mestna občina Slovenj Gradec** Šolska ulica 5, 2380 Slovenj Gradec		
IZDELOVALEC:	**LM PROJEKTI,** podjetje za prostorsko, urbanistično in arhitekturno načrtovanje ter svetovanje, Peter LOJEN, s.p., Goriška cesta 2, 3320 Velenje		
VSEBINA NAČRTA:	**OBČINSKI PODROBNI PROSTORSKI NAČRT**		
ŠT. PROJEKTA:	**2014/05**	FAZA:	**USKLAJEN PREDLOG ODLOKA**
IME RISBE:	**Prikaz ureditev glede poteka omrežij in priključevanje objektov na javno infrastrukturo ter grajeno javno dobro**		
ODGOVORNI VODJA PROJEKTA:	IME IN PRIIMEK: **Peter LOJEN** univ. dipl. inž. arh.	ID. ST.: **ZAPS A-1099**	PODPIS:
ODGOVORNI PROJEKTANT:	IME IN PRIIMEK: **Peter LOJEN** univ. dipl. inž. arh.	ID. ST.: **ZAPS A-1099**	PODPIS:
	DATUM: **september 2015**	MERILO: **1:500**	LIST ŠTEVILKA: **5**