


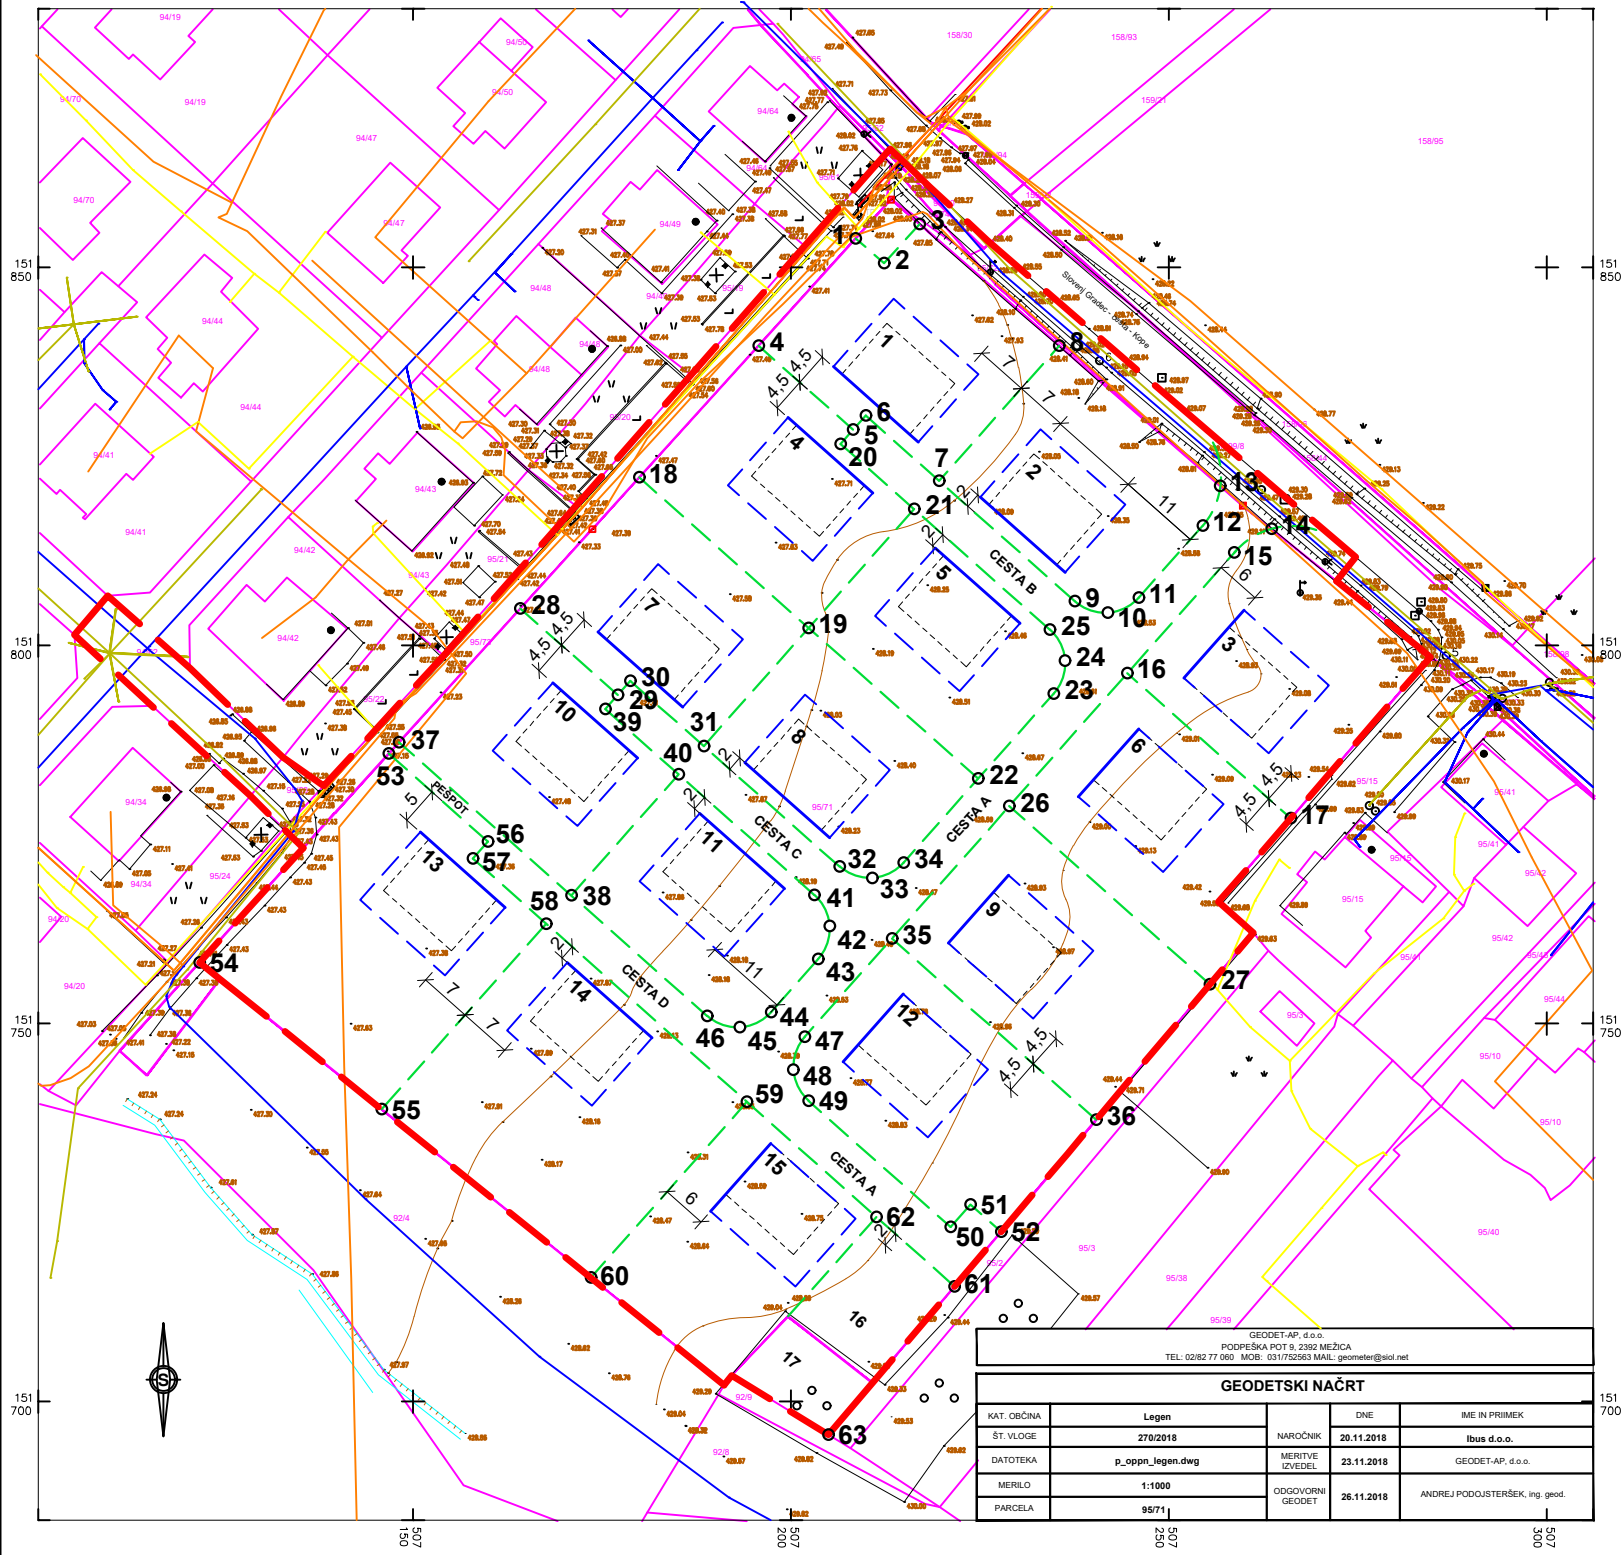

meja območja OPPN

stanovanjska stavba

1

oznaka stavbe

gradbena linija

gradbena meja

20

dimenzije

obstoječa parcelna meja

nova parcelna meja

o 10

koordinata

SEVER

SEZNAM KOORDINAT

št.točke	x-koordinata	y-koordinata	št.točke	x-koordinata	y-koordinata	št.točke	x-koordinata	y-koordinata
1	507208,5537	151853,8359	22	507224,7676	151782,3954	43	507203,5898	151758,5393
2	507212,3235	151850,5495	23	507234,7348	151793,6232	44	507197,3493	151751,5096
3	507217,0234	151855,7387	24	507236,2372	151797,9626	45	507193,2185	151749,5035
4	507195,6952	151839,6460	25	507234,2311	151802,0935	46	507188,8790	151751,0059
5	507208,2207	151828,5266	26	507228,8807	151778,7440	47	507201,7944	151748,2322
6	507209,8804	151830,3962	27	507255,4274	151755,1777	48	507200,2920	151743,8927
7	507219,6023	151821,7658	28	507164,1873	151804,8843	49	507202,2982	151739,7619
8	507235,4784	151839,6496	29	507177,0757	151793,4428	50	507221,0949	151723,0754
9	507237,5505	151805,8327	30	507178,7354	151795,3124	51	507223,7504	151726,0668
10	507241,8900	151804,3303	31	507188,4573	151786,6819	52	507227,8030	151722,4692
11	507246,0208	151806,3364	32	507206,4055	151770,7488	53	507146,7869	151785,6980
12	507254,4576	151815,8402	33	507210,7450	151769,2464	54	507121,7358	151758,0524
13	507256,7737	151821,0844	34	507214,8758	151771,2526	55	507145,8292	151738,6627
14	507263,5773	151815,4138	35	507213,3459	151761,2446	56	507159,8812	151774,0738
15	507258,6417	151812,2688	36	507240,3580	151737,2651	57	507157,8896	151771,8302
16	507244,4909	151796,3284	37	507148,1306	151787,1795	58	507167,6115	151763,1998
17	507266,1171	151777,1303	38	507170,9309	151766,9390	59	507194,1598	151739,6321
18	507179,9053	151822,2211	39	507175,4160	151791,5732	60	507173,5179	151716,3797
19	507202,3364	151802,3082	40	507185,1379	151782,9428	61	507221,6420	151715,2352
20	507206,5610	151826,6570	41	507203,0861	151767,0096	62	507211,2947	151724,4208
21	507216,2829	151818,0266	42	507205,0922	151762,8788	63	507204,9487	151695,6348

KTNK

arhitektura_urbanizem_oblikovanje

KTNK Andrej Kotnik s.p.

arhitektura_urbanizem_oblikovanje

Dobja vas 127, 2390 Ravne na Koroškem

NAZIV AKTA:

OBČINSKI PODROBNI PROSTORSKI NAČRT
STANOVANJSKA CONA LEGEN - DEL 1

FAZA:

PREDLOG

NASLOV LISTA:

GEODETSKI IN KOLIČBENI NAČRT

NAROČNIK / INVESTITOR:

IBUS d.o.o., Ulica Pohorskega bataljona 2, 2380 Slovenj Gradec

IZDELOVALEC:

Andrej KOTNIK, univ. dipl. inž. arh.

ZAPS 0207 A

SODELAVEC:

mag. Boštjan TEMNIKER, univ. dipl. inž. arh.

ŠT. PROJEKTA:

KTNK-03-19

ID. št. PA: 1226

DATUM PROJEKTA:

APRIL 2020

MERILO:

1 : 1000

ŠT. LISTA:

10