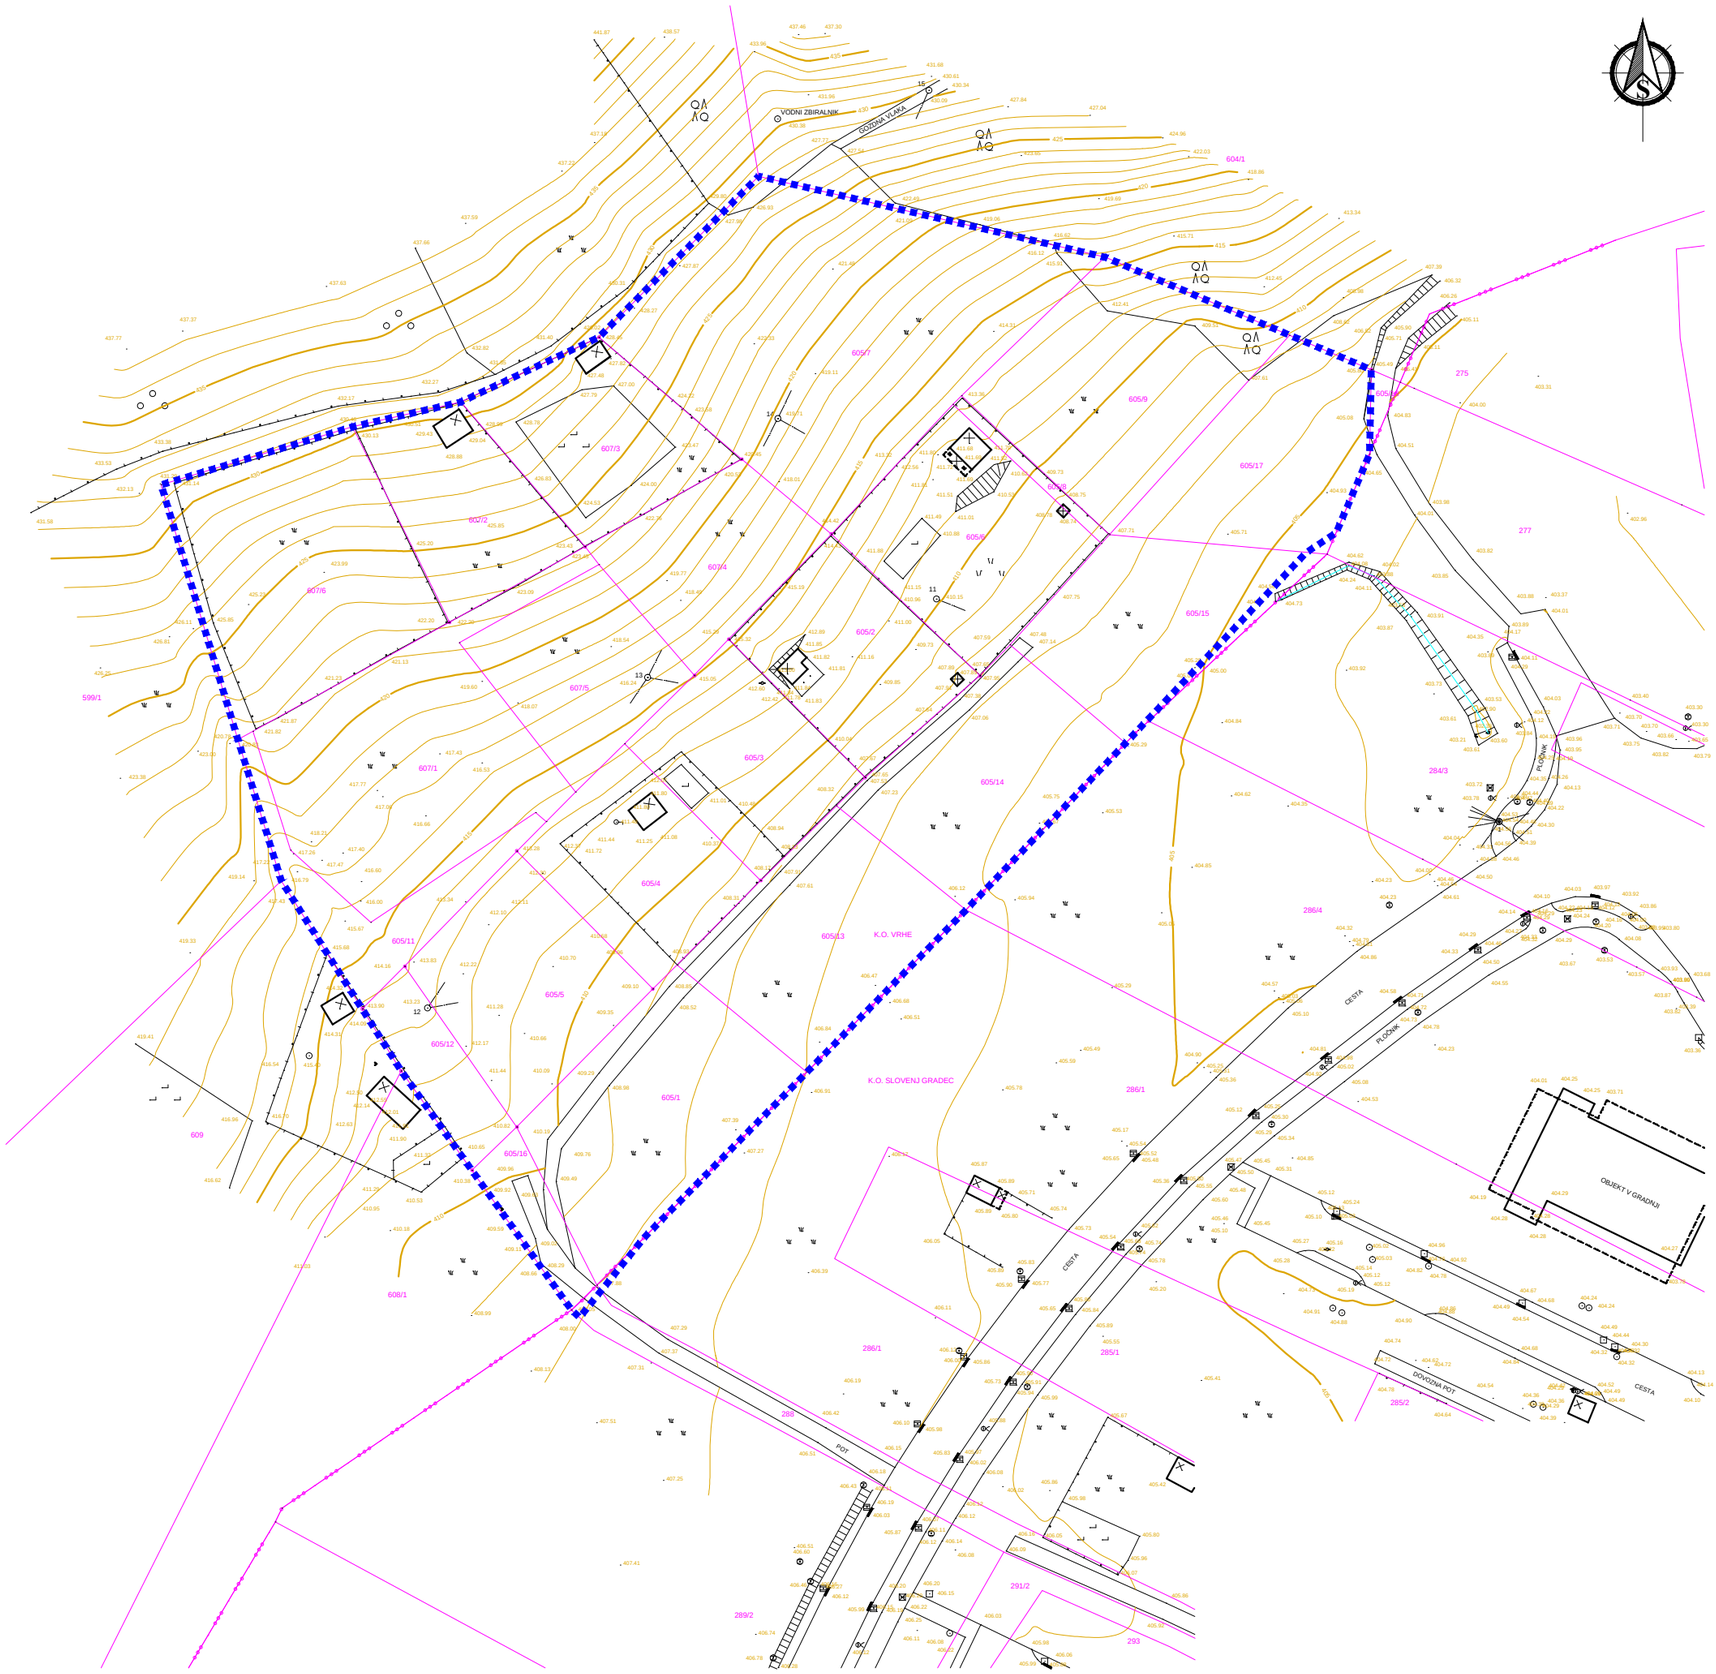

Občinski podrobni prostorski načrt za individualno zazidavo Sn8

Območje OPPN z obstoječim parcelnim stanjem

LEGENDA:

meja območja OPPN

MERILO: 1 : 1000

NAROČNIK : lastniki parcel
ŠTEVILKA D.N.: 11076
IZDELAL: ZUM urbanizem, planiranje, projektiranje d.o.o.

DATUM IZDELAVE: april 2014
GEOD. NAČRT: geomeritve1110059 (GEOMERITVE d.o.o., 27. 10. 2011)

ZUM URBANIZEM, PLANIRANJE, PROJEKTIRANJE d.o.o.
2000 MARIBOR, Grajska ul. 7