

Občinski podrobni prostorski načrt individualne stanovanjske zazidave Sn 5C Pameče *uskajen predlog*

Načrt parcelacije

LEGENDA:


- - - - - meja območja OPPN
- - - - - nova parcela meja
- - - - - obstoječa parcela meja
- gradbena parcela staroravniške stavbe
- - - - - koordinata meje območja OPPN
- - - - - koordinata nove parcelne meje

Koordinate točk meje območja OPPN

Št.	X	Y
1	506457,9765	154179,0816
2	506458,6733	154179,2336
3	506459,1600	154176,9800
4	506462,7400	154174,6400
5	506467,6600	154176,2450
6	506490,0600	154183,7650
7	506492,7300	154184,6800
8	506497,9721	154189,2065
9	506505,0150	154181,6935
10	506514,4000	154185,6900
11	506526,8073	154190,9735
12	506528,4100	154186,6000
13	506531,7000	154178,0000
14	506531,9600	154176,8900
15	506532,5600	154175,2500
16	506548,6700	154181,1800
17	506556,6700	154184,8200
18	506567,1200	154189,6100
19	506576,9415	154171,3254
20	506578,3930	154172,1051
21	506583,8794	154162,5905
22	506586,1362	154161,6547
23	506586,7000	154155,0200
24	506594,2100	154144,0800
25	506593,3700	154143,6600
26	506593,0600	154135,1900
27	506593,0600	154127,8800
28	506593,0600	154117,7600
29	506592,5050	154102,6400
30	506515,1500	154100,4400
31	506476,6200	154081,2800
32	506476,6200	154071,9800
33	506459,9900	154071,9800
34	506462,6600	154096,7200
35	506462,6100	154121,7800
36	506462,2300	154126,7200
37	506459,9300	154148,8900
38	506459,8700	154163,4700
39	506459,1200	154167,3300

Koordinate točk nove parcelne meje

Št.	X	Y
1	506459,1200	154167,3300
2	506459,1965	154179,0816
3	506459,1600	154176,9800
4	506460,8666	154175,1343
5	506462,7400	154174,6400
6	506465,7350	154174,6510
7	506490,2227	154182,7928
8	506499,0000	154188,1100
9	506502,6692	154184,4093
10	506499,6955	154181,7152
11	506499,2300	154179,2300
12	506499,1414	154177,8885
13	506504,5449	154142,6734
14	506506,0948	154142,6734
15	506510,2525	154125,9797
16	506512,1906	154120,6976
17	506518,7535	154103,6889
18	506519,3650	154102,3325
19	506514,8098	154100,2708
20	506514,0965	154101,6530
21	506512,5213	154105,3361
22	506511,0950	154108,6940
23	506508,0075	154116,4669
24	506505,3100	154124,5648
25	506501,9248	154136,1077
26	506499,6296	154147,3804
27	506495,1967	154171,1972
28	506492,3058	154176,0463
29	506467,3653	154176,5734
30	506461,1916	154168,1122
31	506459,8700	154163,4700
32	506514,4000	154195,6900
33	506532,6000	154175,2500
34	506540,1589	154147,7766
35	506544,5616	154142,7766
36	506544,3885	154139,0139
37	506550,0600	154135,1900
38	506578,2435	154168,9016
39	506577,1948	154167,3721
40	506569,6976	154163,3837
41	506570,8719	154161,7767
42	506572,0463	154159,5667
43	506579,8735	154163,7247
44	506580,8471	154164,0545
45	506580,8471	154164,0545

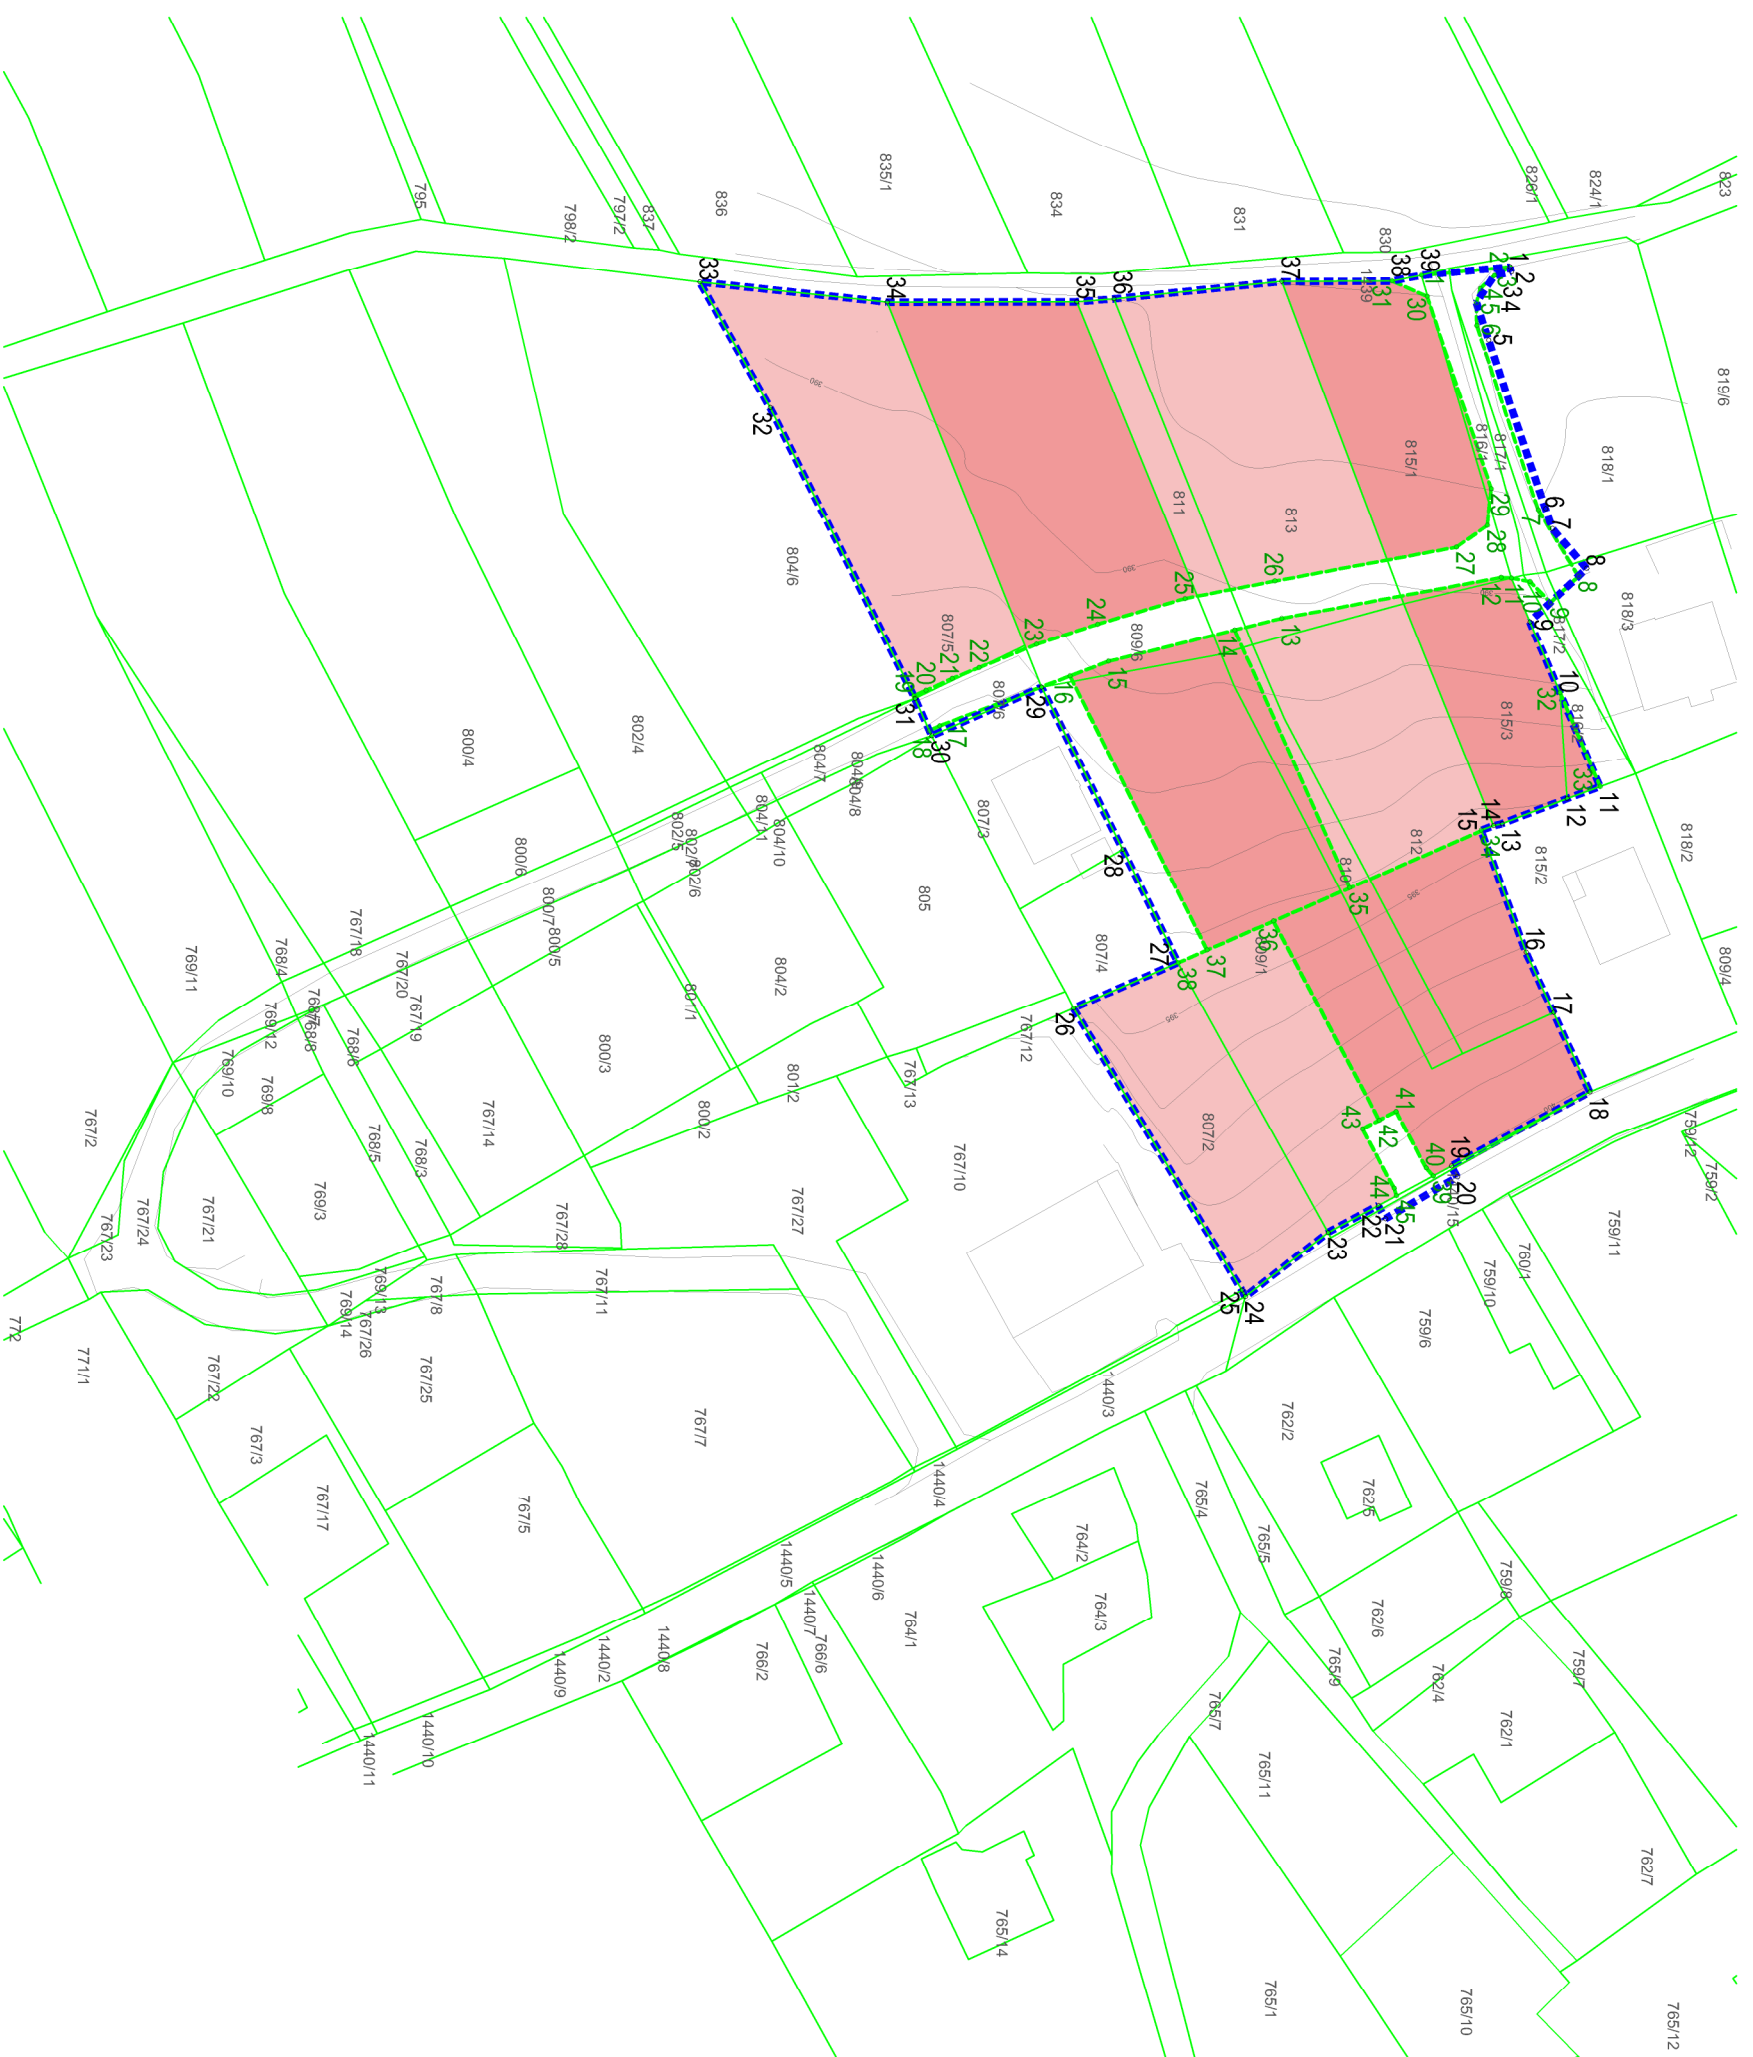

MERILO: 1 : 1000

NAROČNIK : Mestna občina Slovenj Gradec

ŠTEVILKA D.N.: 14074

IZDELAL: ZUM urbanizem, planiranje, projektiranje d.o.o.

DATUM IZDELAVE: marec 2016

GEOD. NAČRT: GEOMETRIVTE1310084 (GEOMETRIVTE d.o.o., 21.10.2013)