


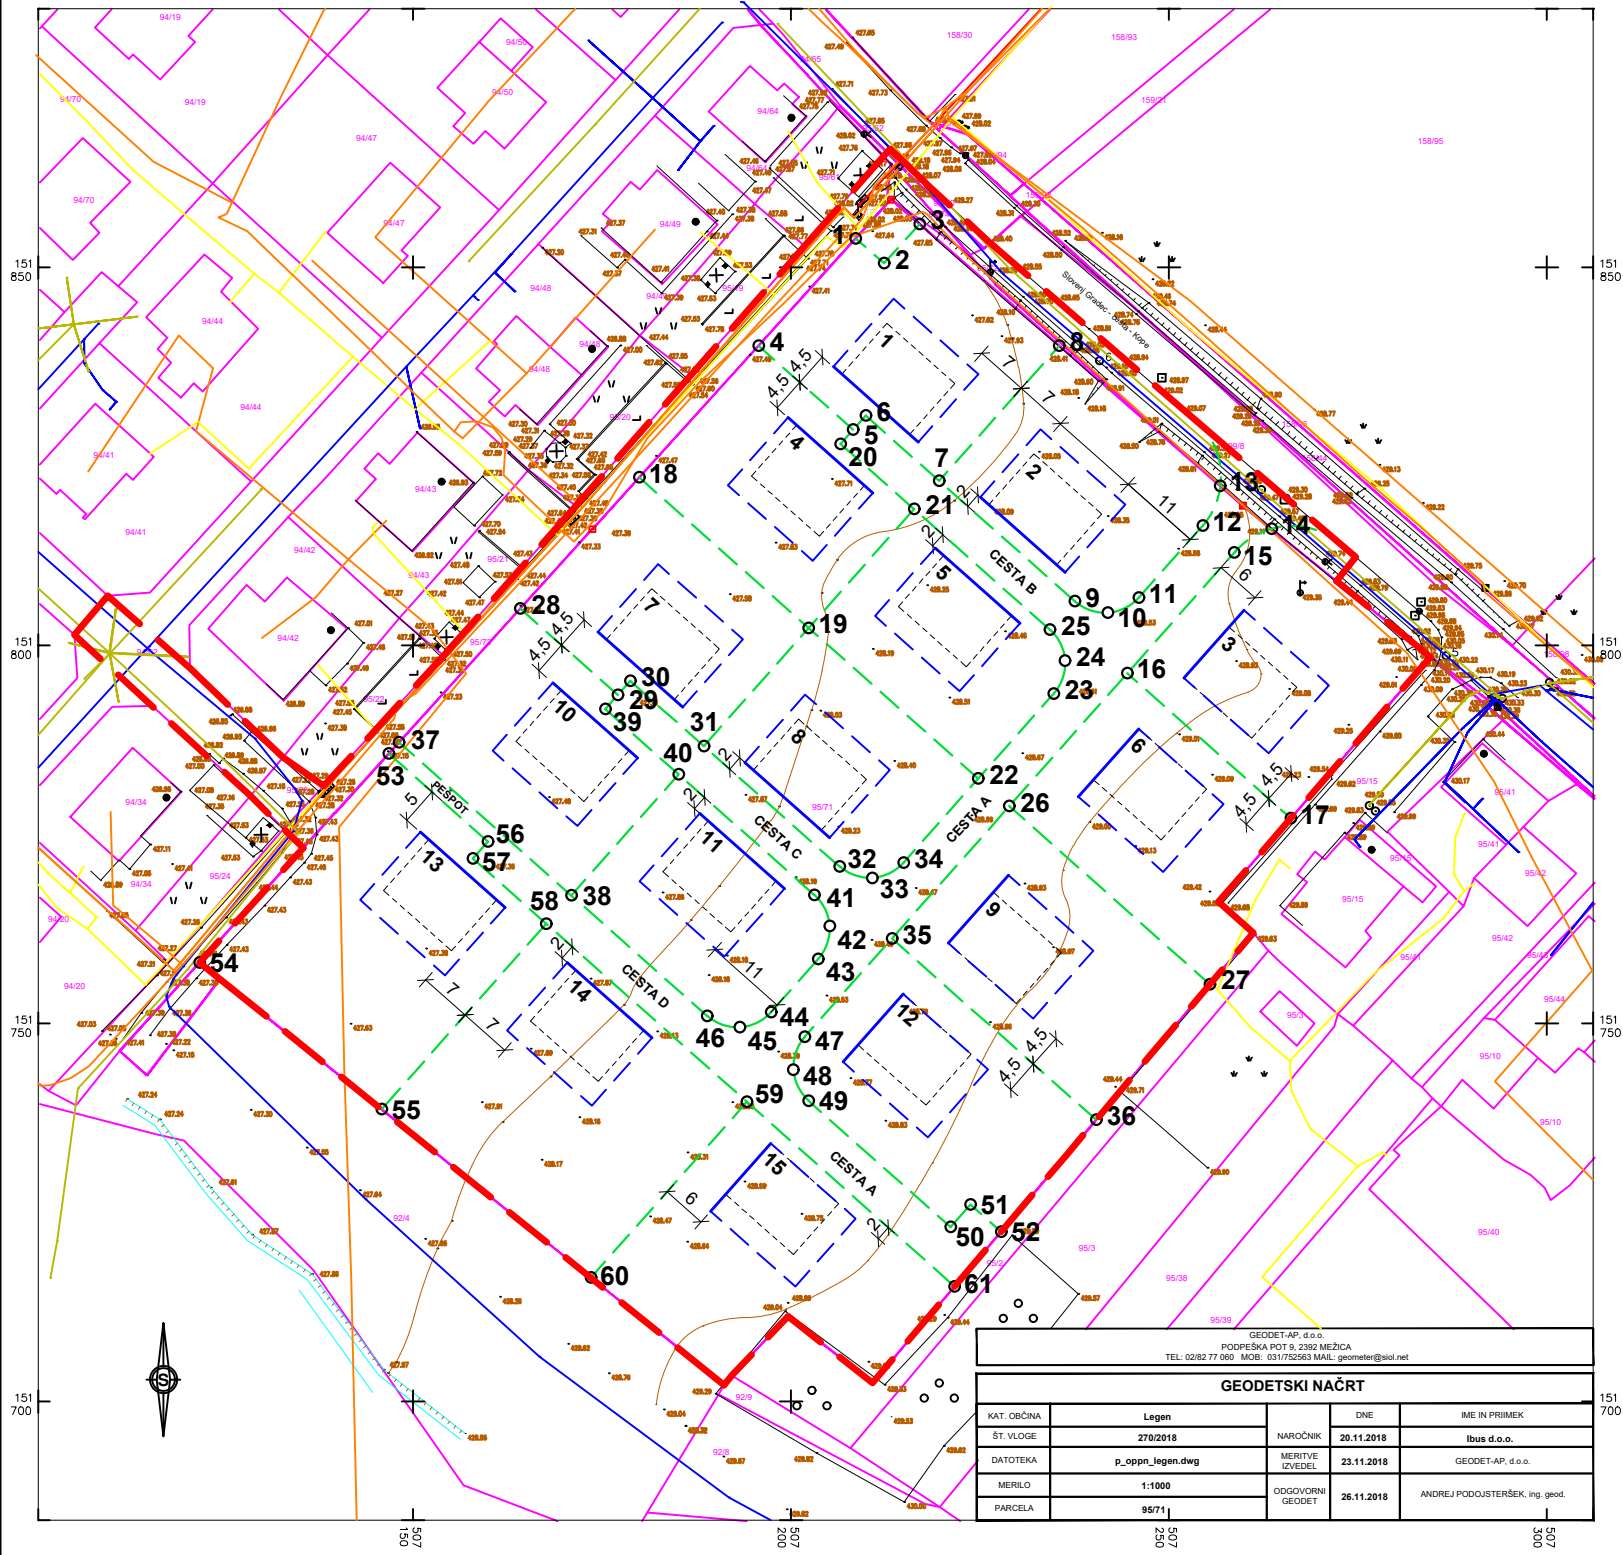

meja območja OPPN

stanovanjska stavba

1

oznaka stavbe

gradbena linija

gradbena meja

20

dimenzije

obstoječa parcelna meja

nova parcelna meja

o 10

koordinata

SEVER

SEZNAM KOORDINAT

št.točke	x-koordinata	y-koordinata	št.točke	x-koordinata	y-koordinata	št.točke	x-koordinata	y-koordinata
1	507208,5537	151853,8359	21	507216,2829	151818,0266	41	507203,0861	151767,0096
2	507212,3235	151850,5495	22	507224,7676	151782,3954	42	507205,0922	151762,8788
3	507217,0234	151855,7387	23	507234,7348	151793,6232	43	507203,5898	151758,5393
4	507195,6952	151839,6460	24	507236,2372	151797,9626	44	507197,3493	151751,5096
5	507208,2207	151828,5266	25	507234,2311	151802,0935	45	507193,2185	151749,5035
6	507209,8804	151830,3962	26	507228,8807	151778,7440	46	507188,8790	151751,0059
7	507219,6023	151821,7658	27	507255,4274	151755,1777	47	507201,7944	151748,2322
8	507235,4784	151839,6496	28	507164,1873	151804,8843	48	507200,2920	151743,8927
9	507237,5505	151805,8327	29	507177,0757	151793,4428	49	507202,2982	151739,7619
10	507241,8900	151804,3303	30	507178,7354	151795,3124	50	507221,0949	151723,0754
11	507246,0208	151806,3364	31	507188,4573	151786,6819	51	507223,7504	151726,0668
12	507254,4576	151815,8402	32	507206,4055	151770,7488	52	507227,8030	151722,4692
13	507256,7737	151821,0844	33	507210,7450	151769,2464	53	507146,7869	151785,6980
14	507263,5773	151815,4138	34	507214,8758	151771,2526	54	507121,7358	151758,0524
15	507258,6417	151812,2688	35	507213,3459	151761,2446	55	507145,8292	151738,6627
16	507244,4909	151796,3284	36	507240,3580	151737,2651	56	507159,8812	151774,0738
17	507266,1171	151777,1303	37	507148,1306	151787,1795	57	507157,8896	151771,8302
18	507179,9053	151822,2211	38	507170,9309	151766,9390	58	507167,6115	151763,1998
19	507202,3364	151802,3082	39	507175,4160	151791,5732	59	507194,1598	151739,6321
20	507206,5610	151826,6570	40	507185,1379	151782,9428	60	507173,5179	151716,3797
						61	507221,6420	151715,2352

KTNK
arhitektura_urbanizem_oblikovanje

KTNK Andrej Kotnik s.p.
arhitektura_urbanizem_oblikovanje
Dobja vas 127, 2390 Ravne na Koroškem

NAZIV AKTA:	OBČINSKI PODROBNI PROSTORSKI NAČRT STANOVANJSKA CONA LEGEN	
FAZA:	PREDLOG	
NASLOV LISTA:	GEODETSKI IN KOLIČBENI NAČRT	
NAROČNIK / INVESTITOR:	IBUS d.o.o., Ulica Pohorskega bataljona 2, 2380 Slovenj Gradec	
IZDELOVALEC:	Andrej KOTNIK, univ. dipl. inž. arh.	ZAPS 0207 A
SODELAVEC:	mag. Boštjan TEMNIKER, univ. dipl. inž. arh.	
ŠT. PROJEKTA:	KTNK-03-19	ID. št. PA: 1226
DATUM PROJEKTA:	OKTOBER 2019	
MERILO:	1 : 1000	
ŠT. LISTA:	6	