



Legenda

Predvidena kanalizacija

Predvideni jaški

Obstoječa kanalizacija

Obstoječi jaški

Aglomeracije


Predvideni objekti

mčn

PREDVIDENA KANALIZACIJA SLOVENJ
GRADEC

Aglomeracija Slovenj Gradec
Aglo ID: 10572
L= 293 m
Del: Bellevue

Merilo 1:2500

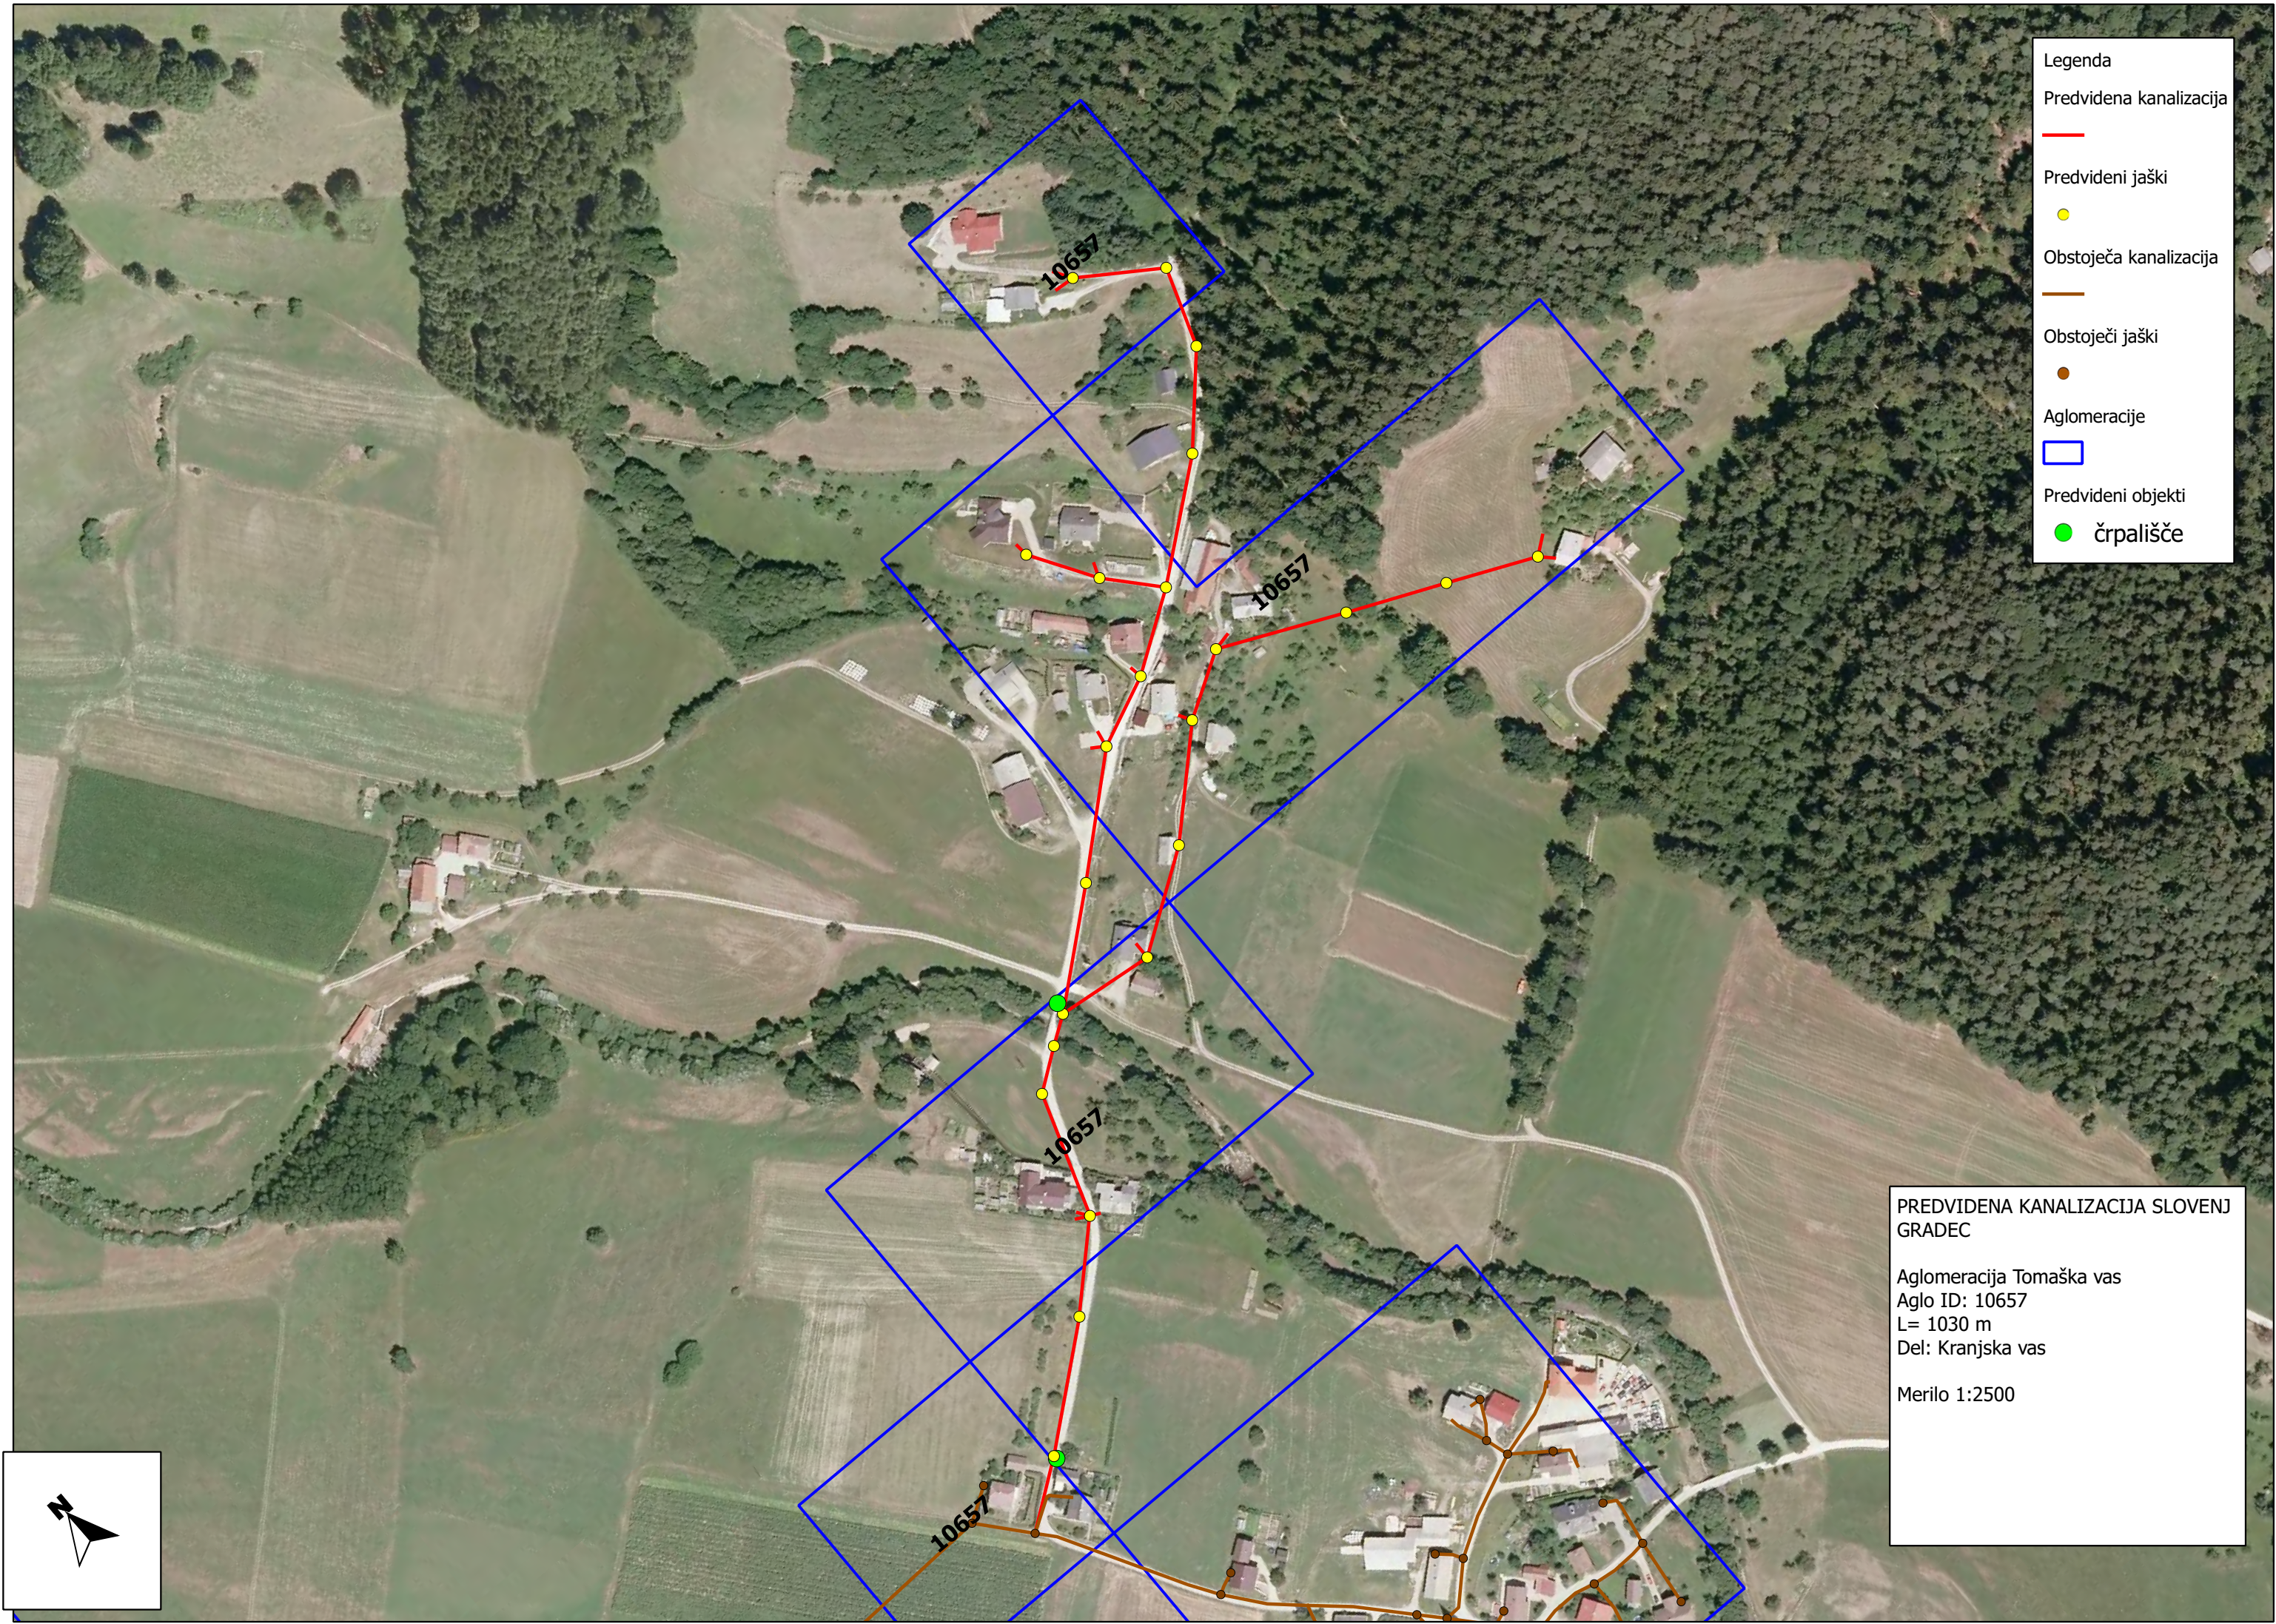

Legenda

Predvidena kanalizacija

Predvideni jaški

Obstoječa kanalizacija

Obstoječi jaški

Aglomeracije


Predvideni objekti

črpališče

PREDVIDENA KANALIZACIJA SLOVENJ
GRADEC

Aglomeracija Tomaška vas
Aglo ID: 10657
L= 1030 m
Del: Kranjska vas

Merilo 1:2500

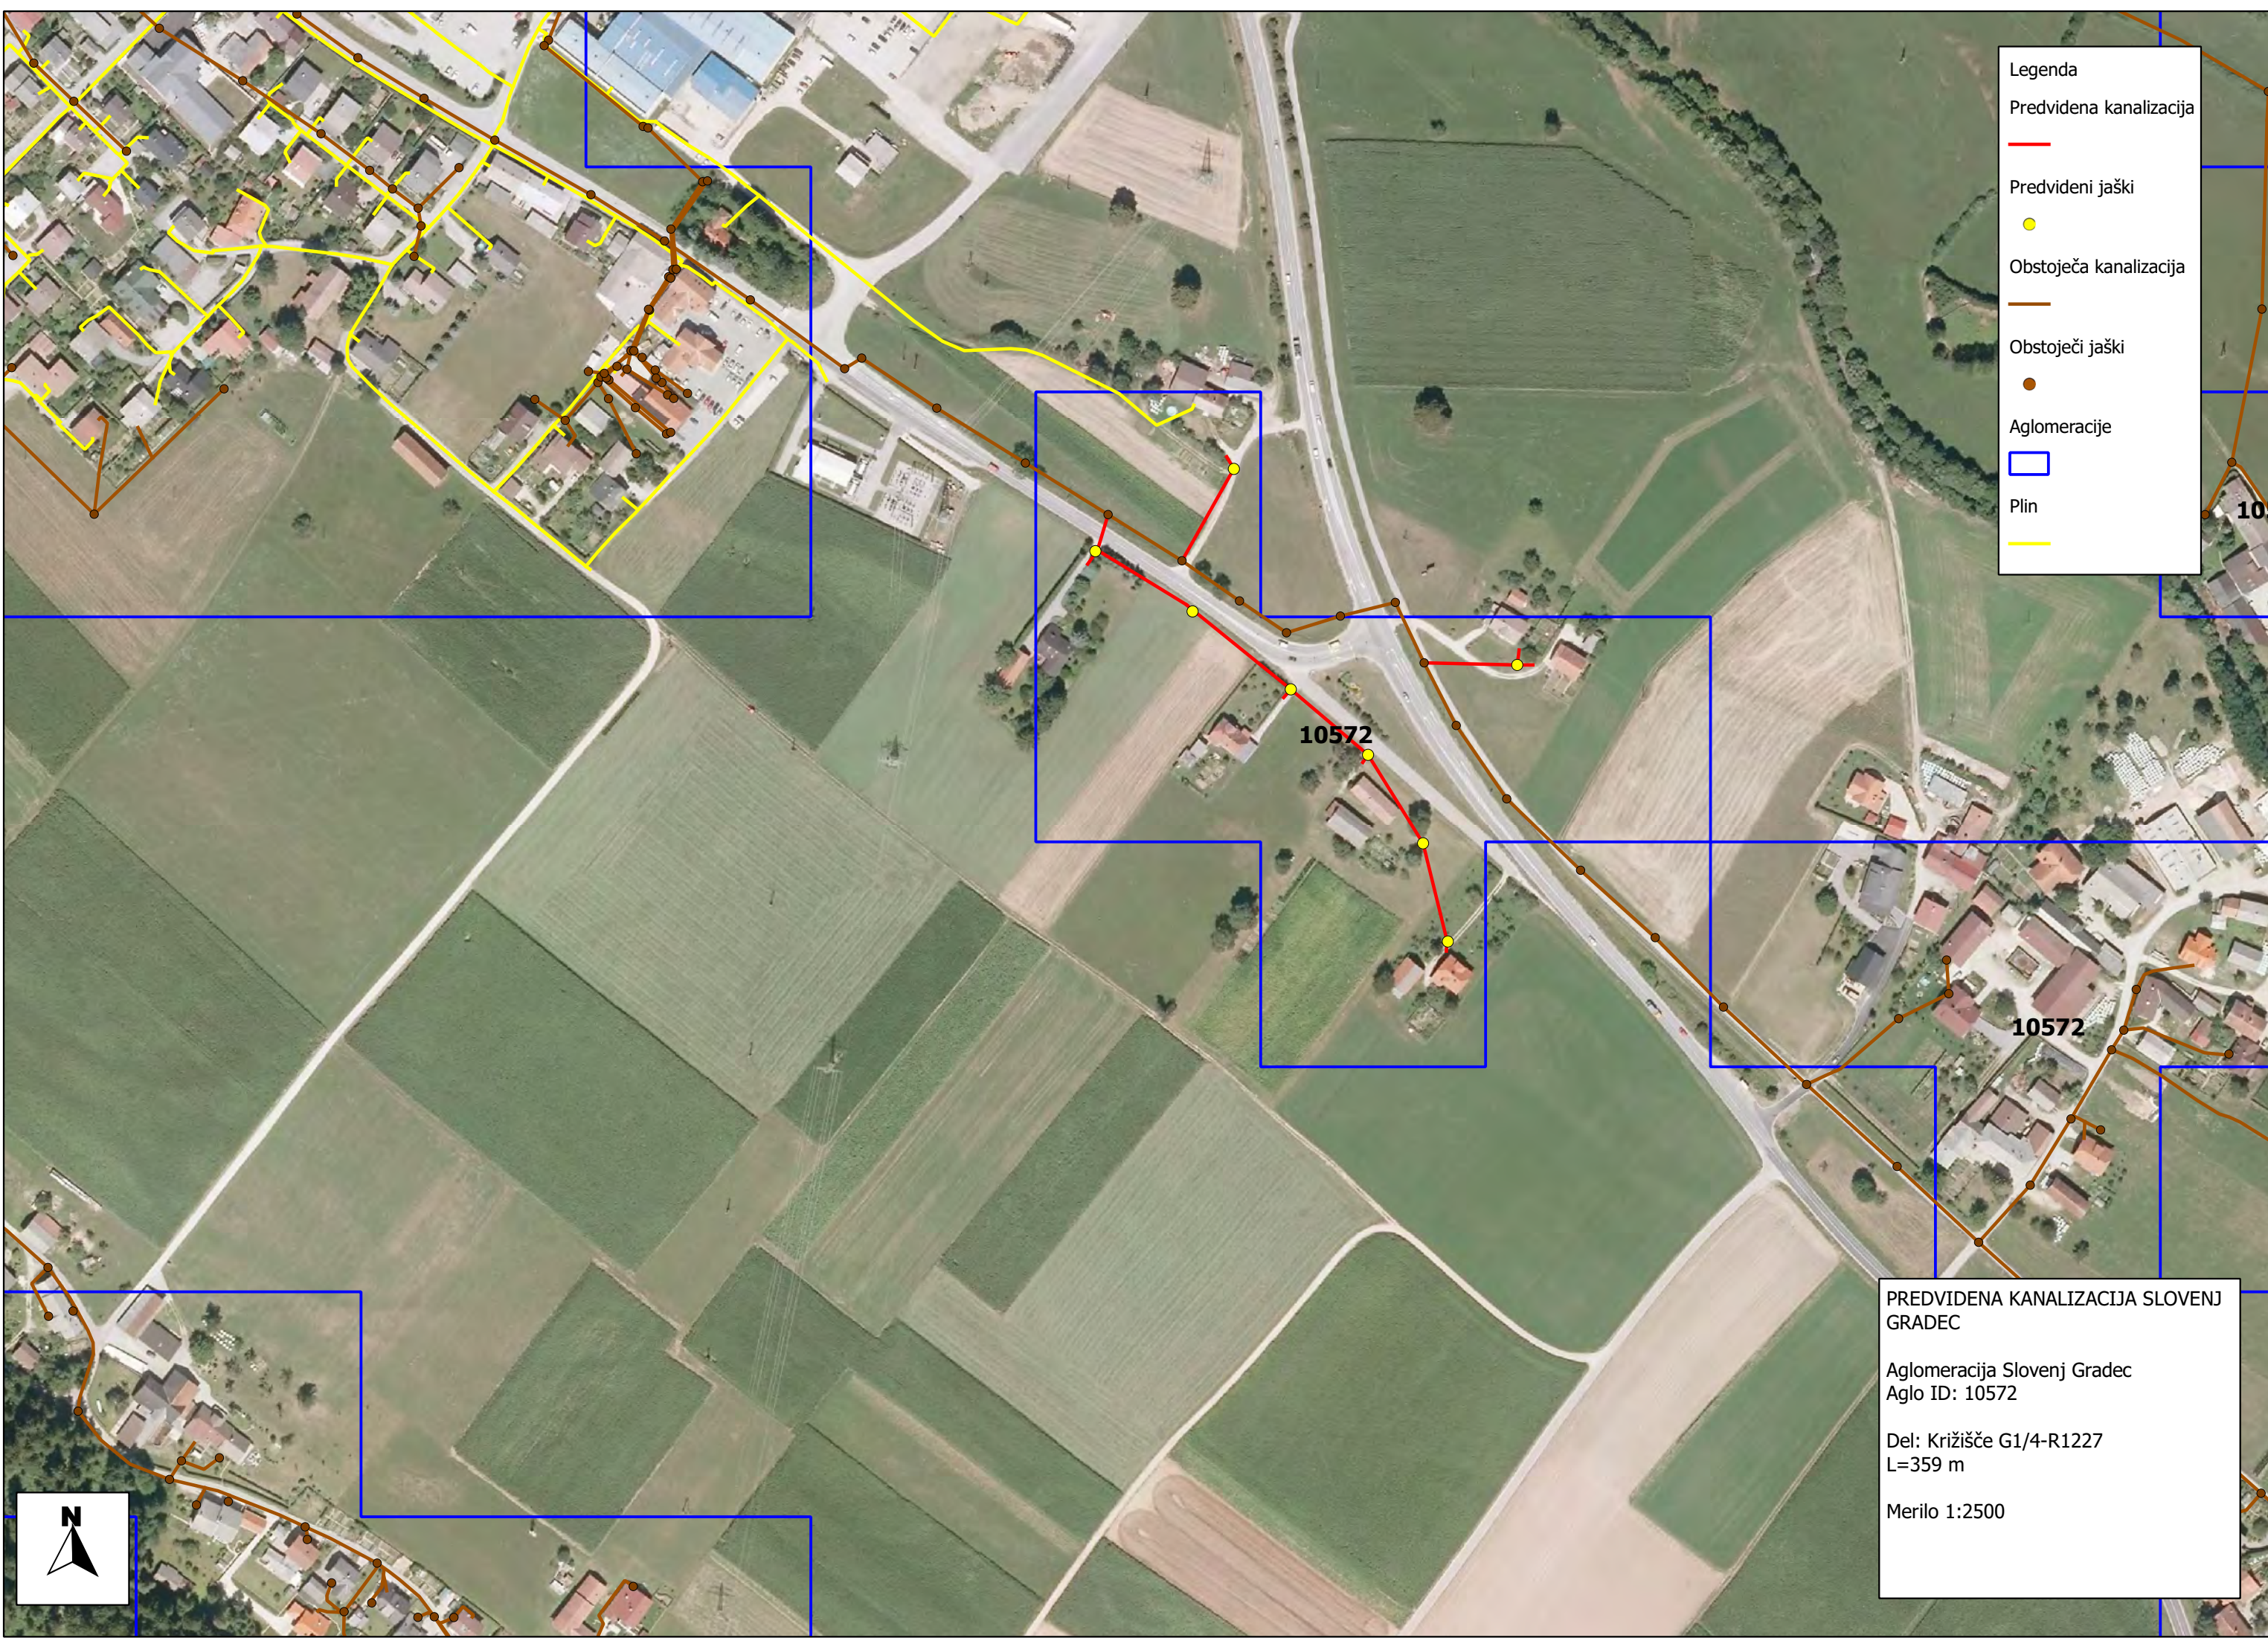

Legenda

Predvidena kanalizacija

Predvideni jaški

Obstoječa kanalizacija

Obstoječi jaški

Aglomeracije

Plin

PREDVIDENA KANALIZACIJA SLOVENJ
GRADEC

Aglomeracija Slovenj Gradec
Aglo ID: 10572

Del: Križišče G1/4-R1227
L=359 m

Merilo 1:2500





Legenda

Predvidena kanalizacija

Predvideni jaški

Obstoječa kanalizacija

Obstoječi jaški

Aglomeracije

Predvideni objekti


mčn

PREDVIDENA KANALIZACIJA SLOVENJ
GRADEC

Aglomeracija Slovenj Gradec
Aglo ID: 10752
L= 158 m
Del: Legen 2

Merilo 1:1500



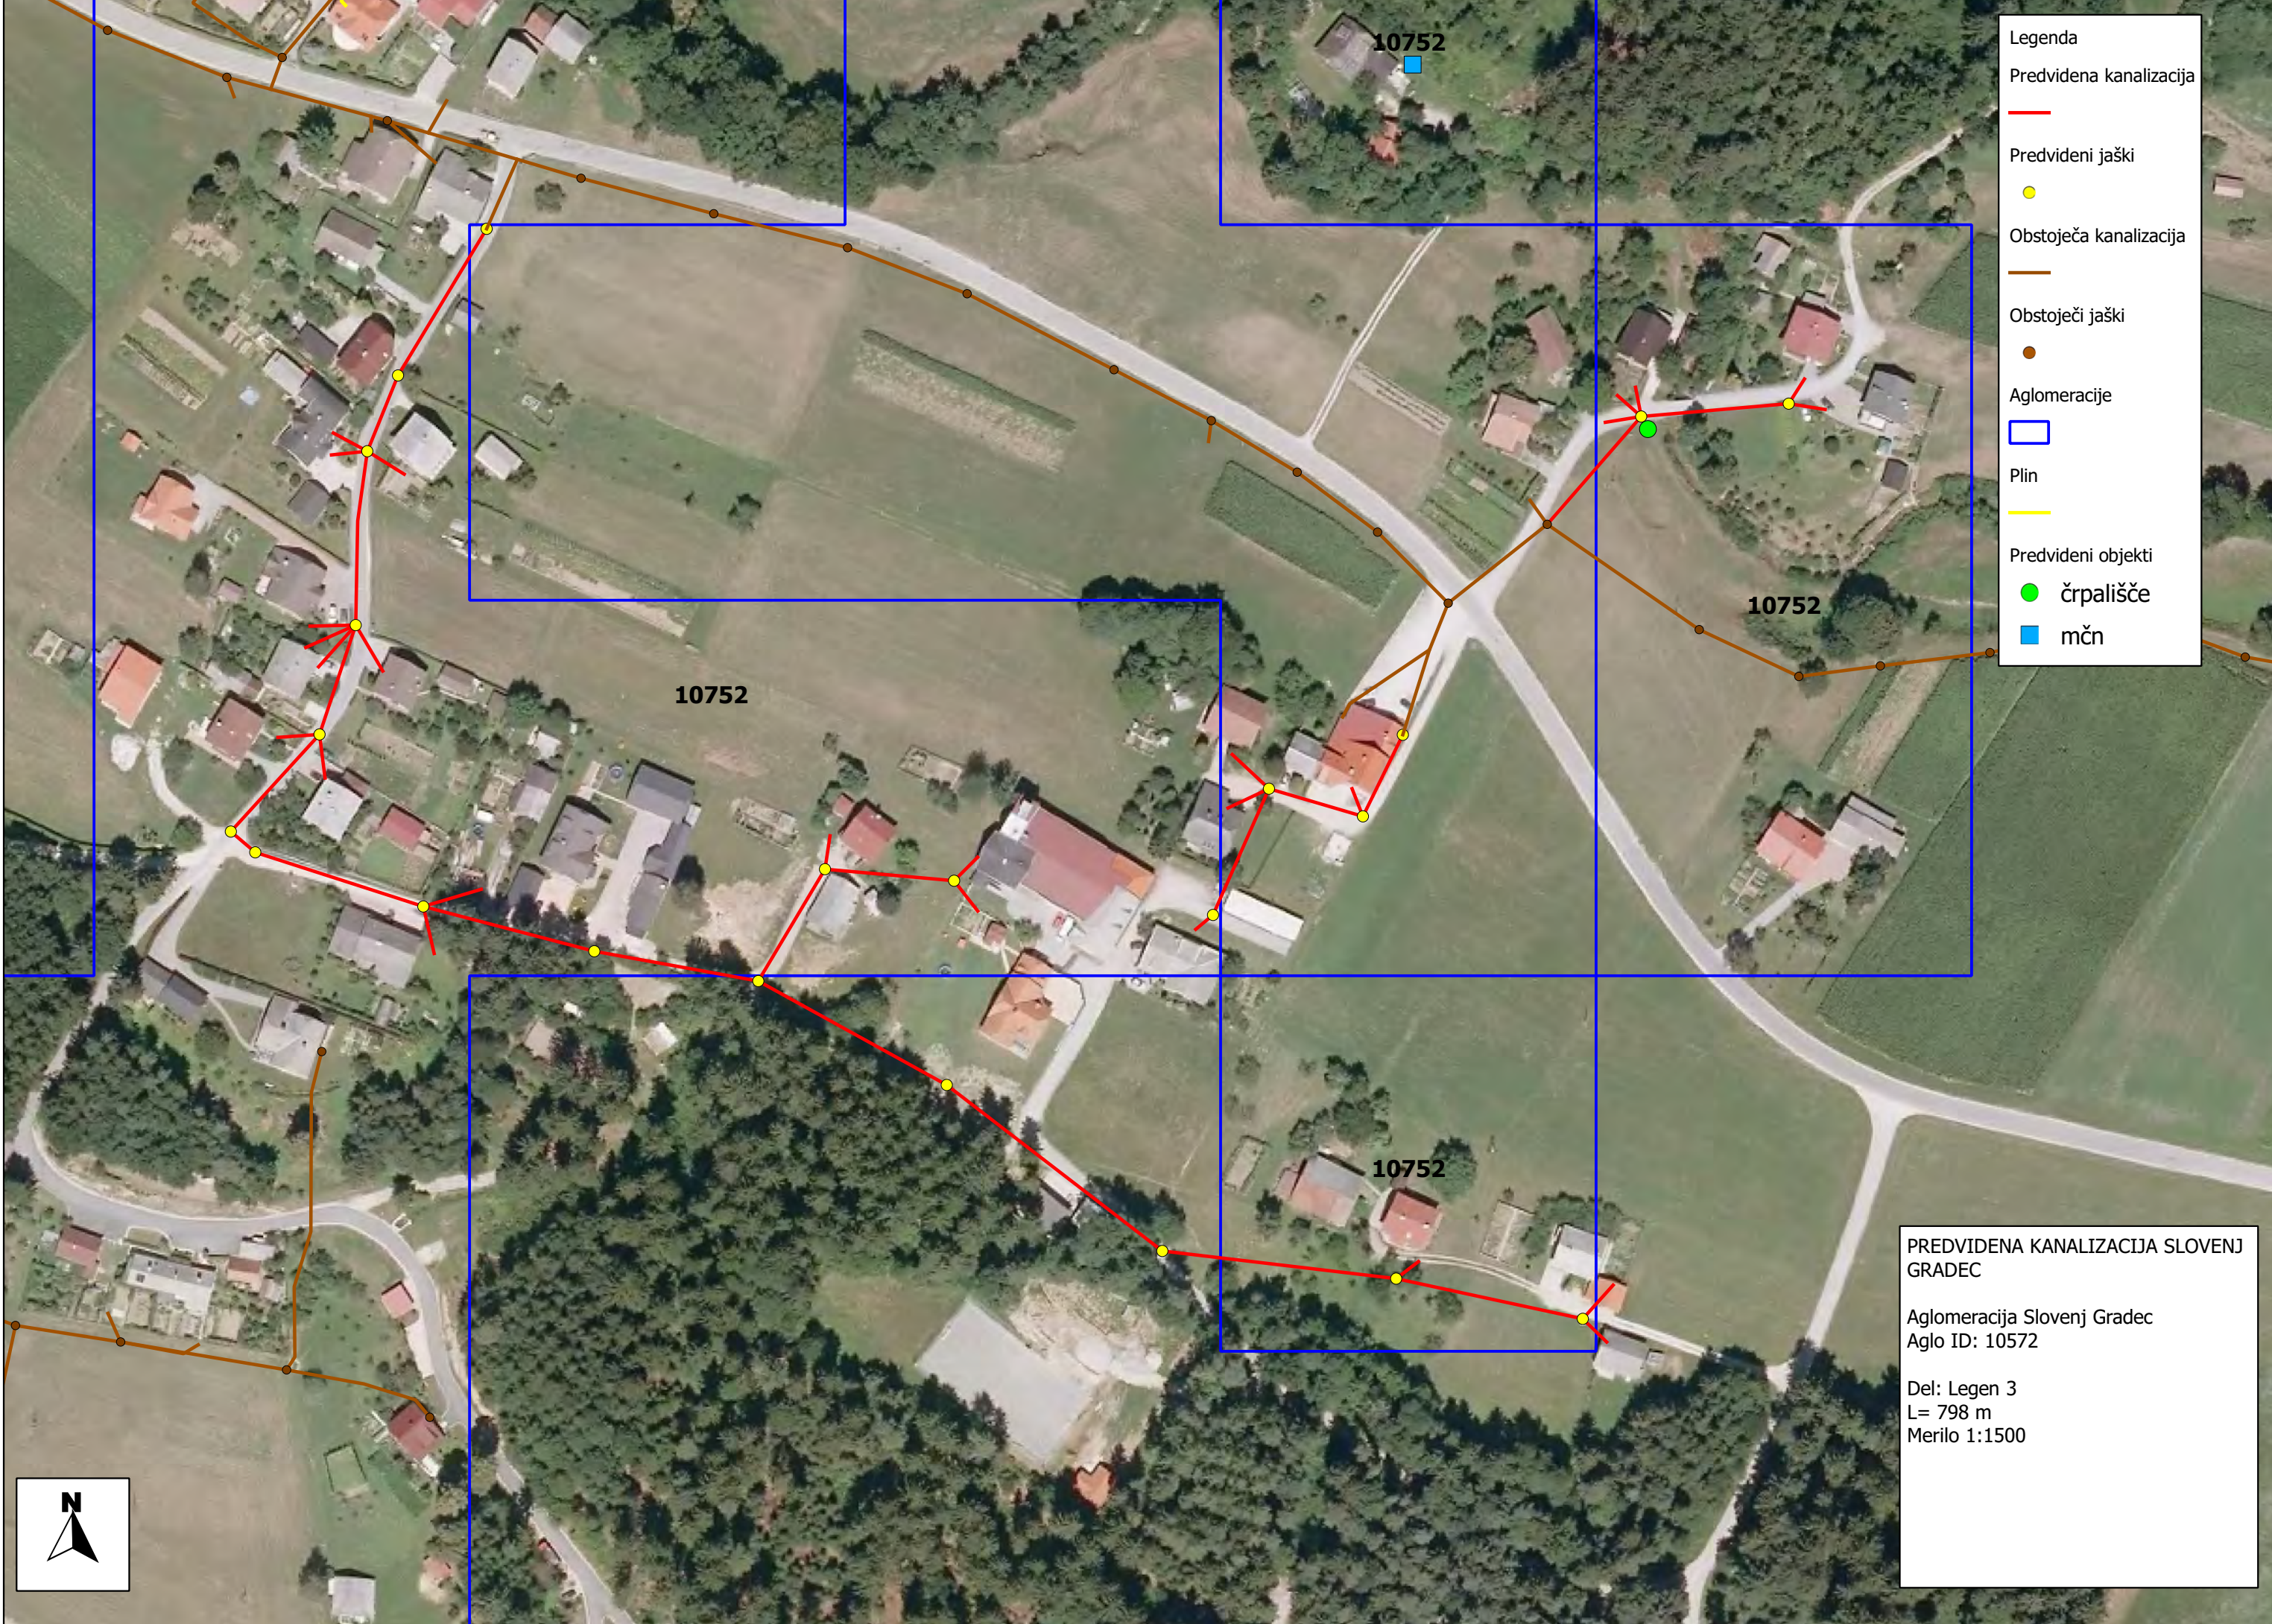

Legenda

Predvidena kanalizacija

Predvideni jaški

Obstoječa kanalizacija

Obstoječi jaški

Aglomeracije

Plin

Predvideni objekti

črpališče

mčn

PREDVIDENA KANALIZACIJA SLOVENJ
GRADEC

Aglomeracija Slovenj Gradec
Aglo ID: 10572

Del: Legen 3
L= 798 m
Merilo 1:1500



608

10608

Legenda

Predvidena kanalizacija

Predvideni jaški

Obstoječa kanalizacija

Obstoječi jaški

Aglomeracije


Predvideni objekti

črpališče

PREDVIDENA KANALIZACIJA SLOVENJ
GRADEC

Aglomeracija Slovenj Gradec
Aglo ID: 10752
L= 3500 m (List 1+List 2)
Del: Legen 4

Merilo 1:2500

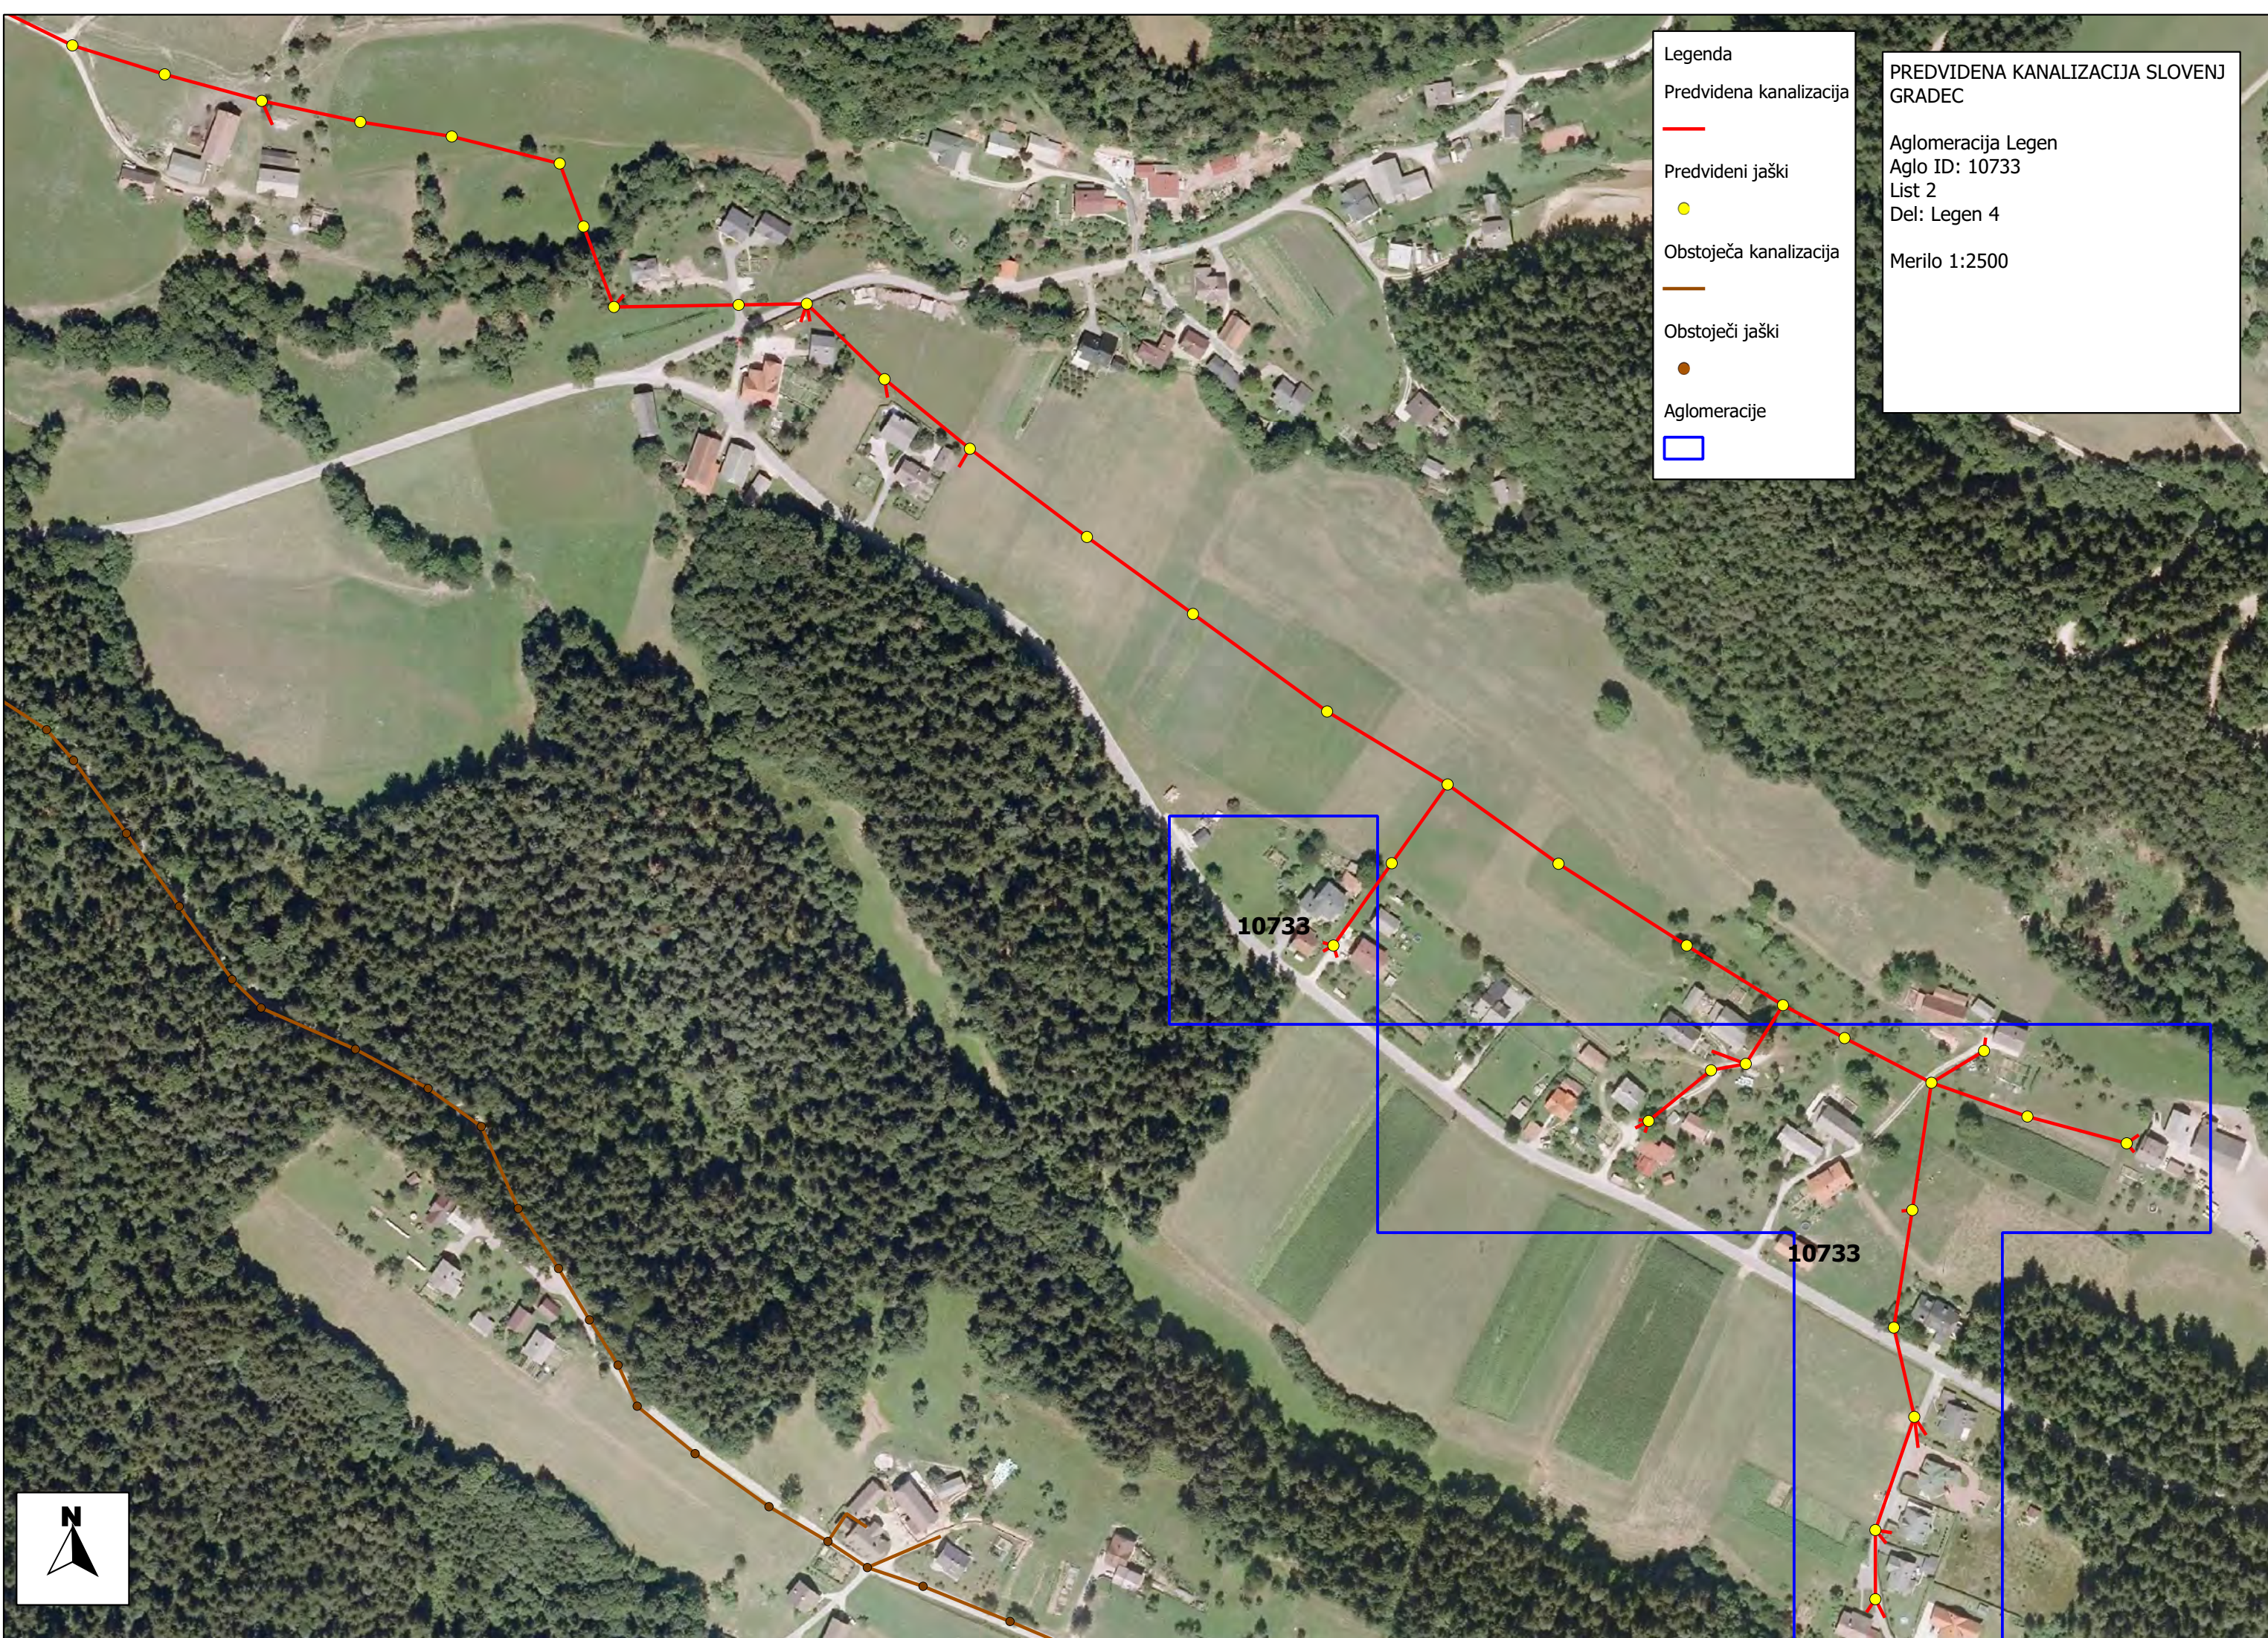

Legenda

Predvidena kanalizacija

Predvideni jaški

Obstoječa kanalizacija

Obstoječi jaški

Aglomeracije

PREDVIDENA KANALIZACIJA SLOVENJ GRADEC

Aglomeracija Legen


Aglo ID: 10733


List 2


Del: Legen 4

Merilo 1:2500



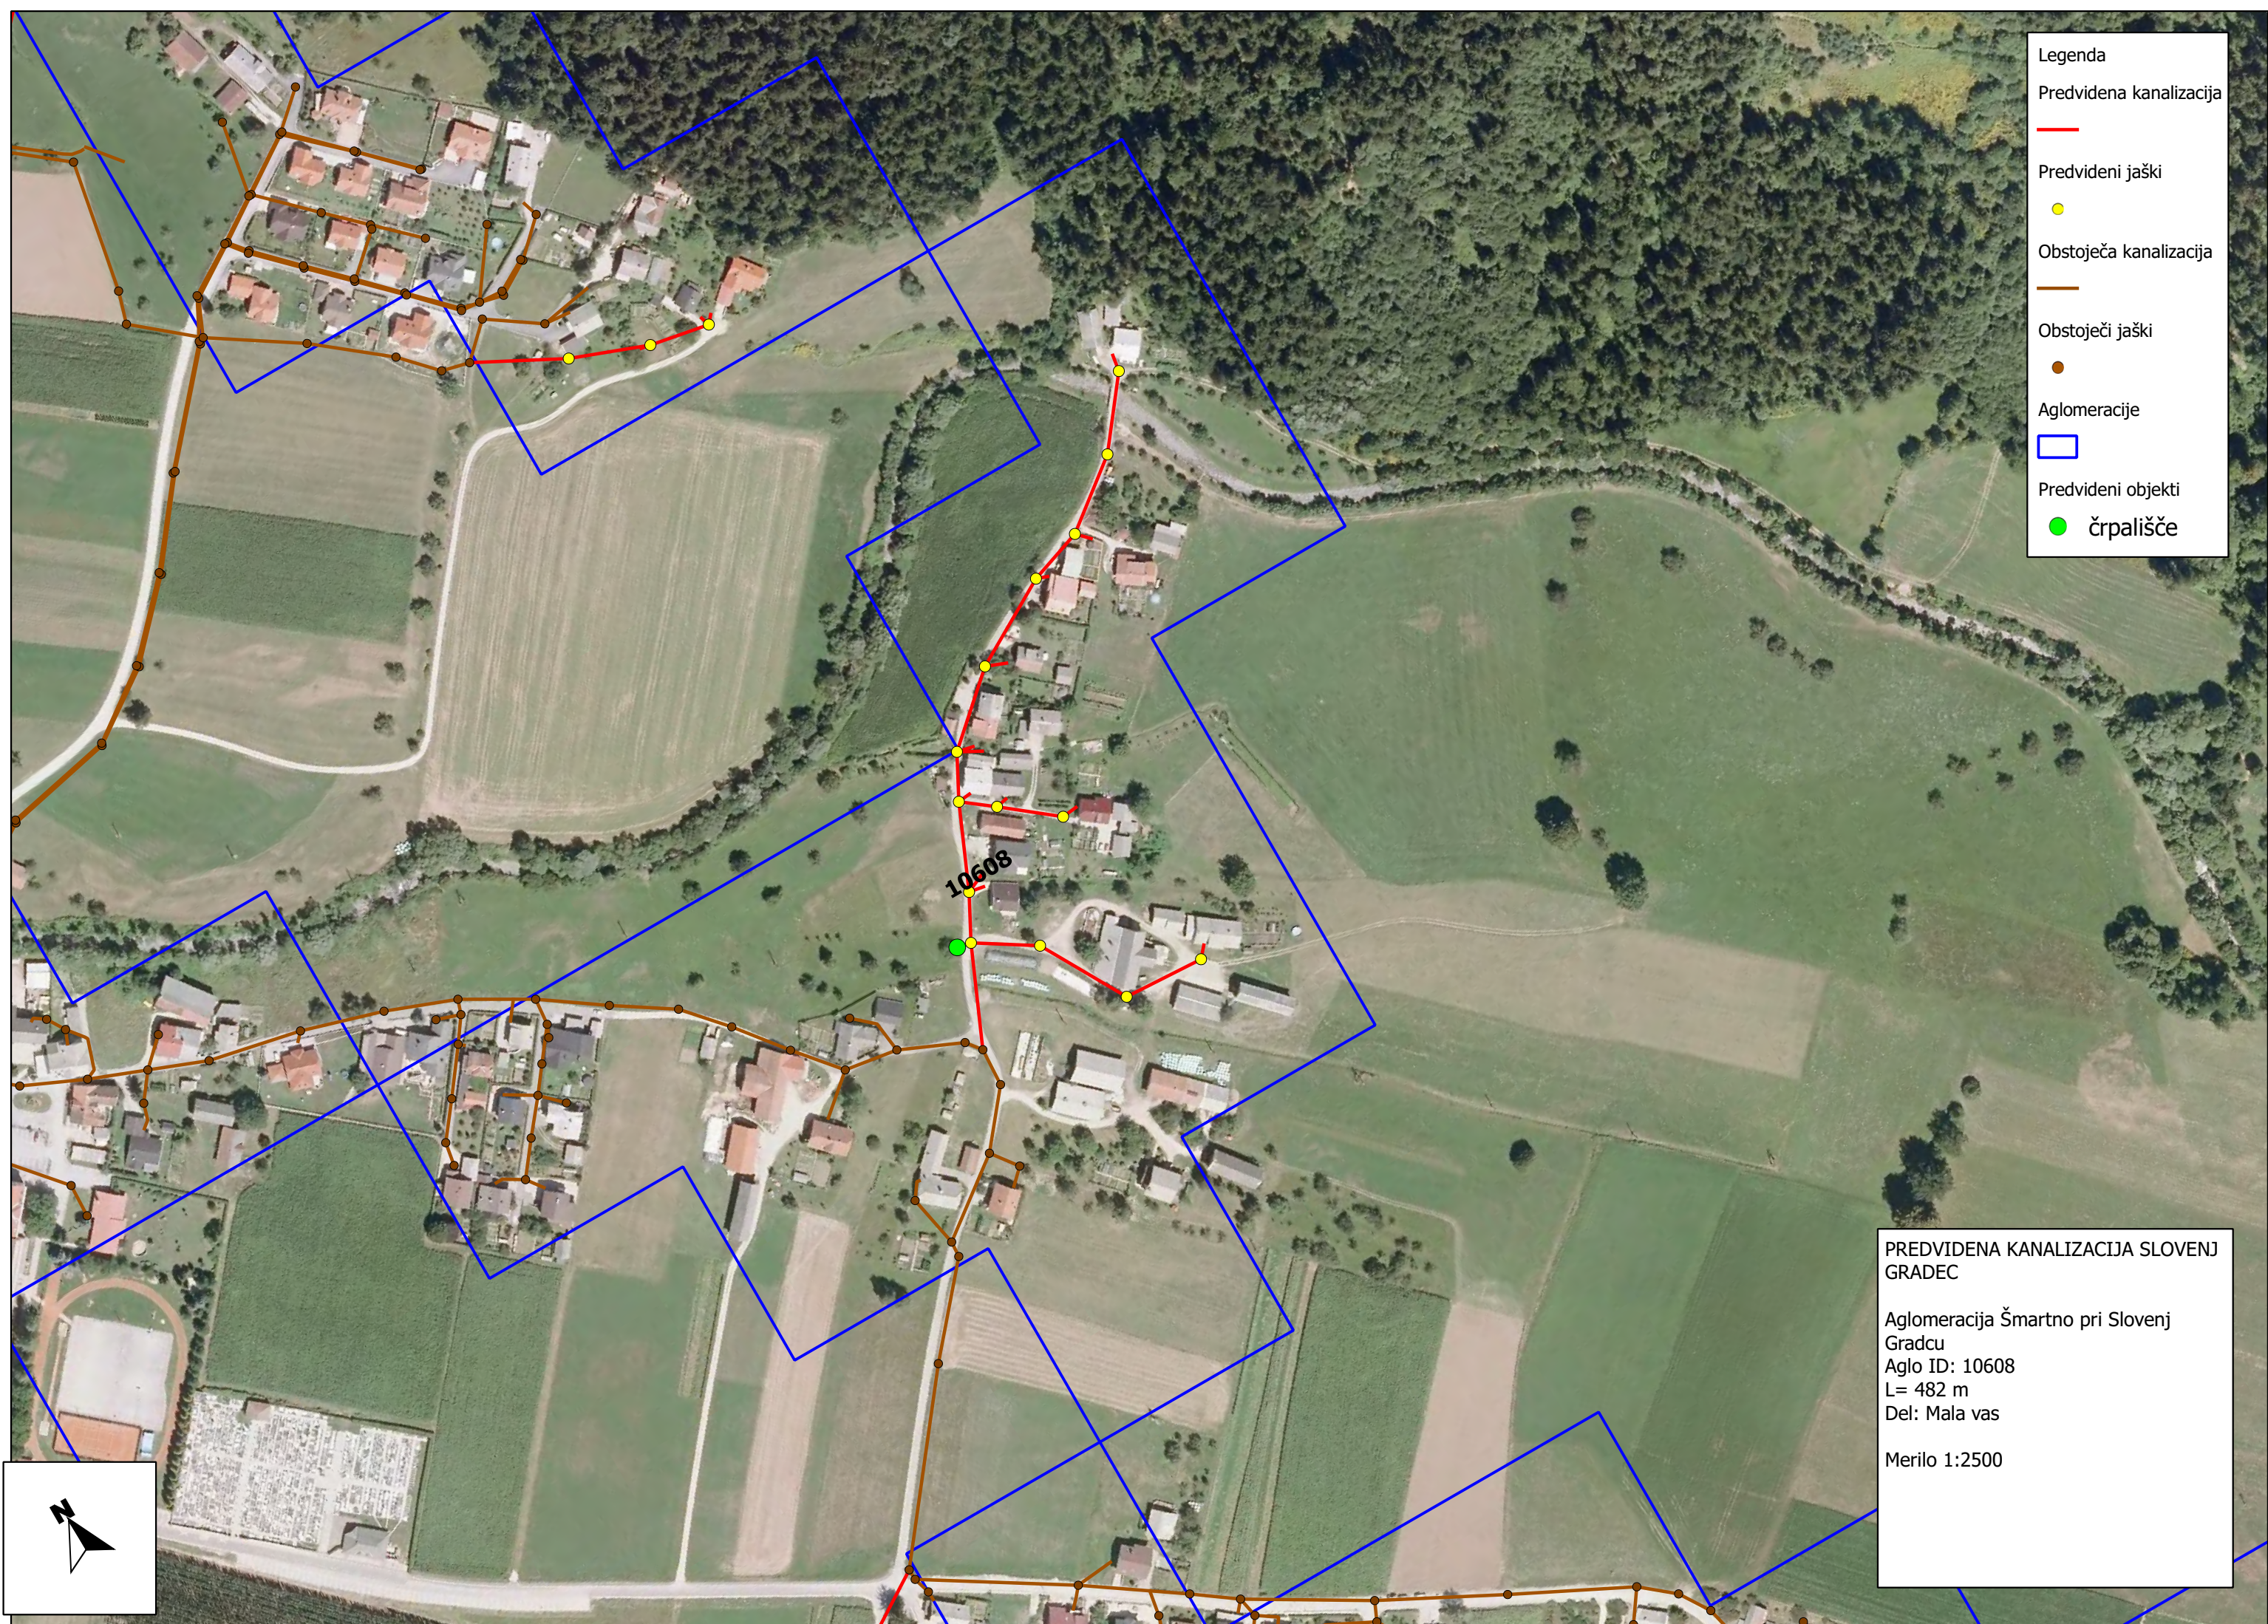

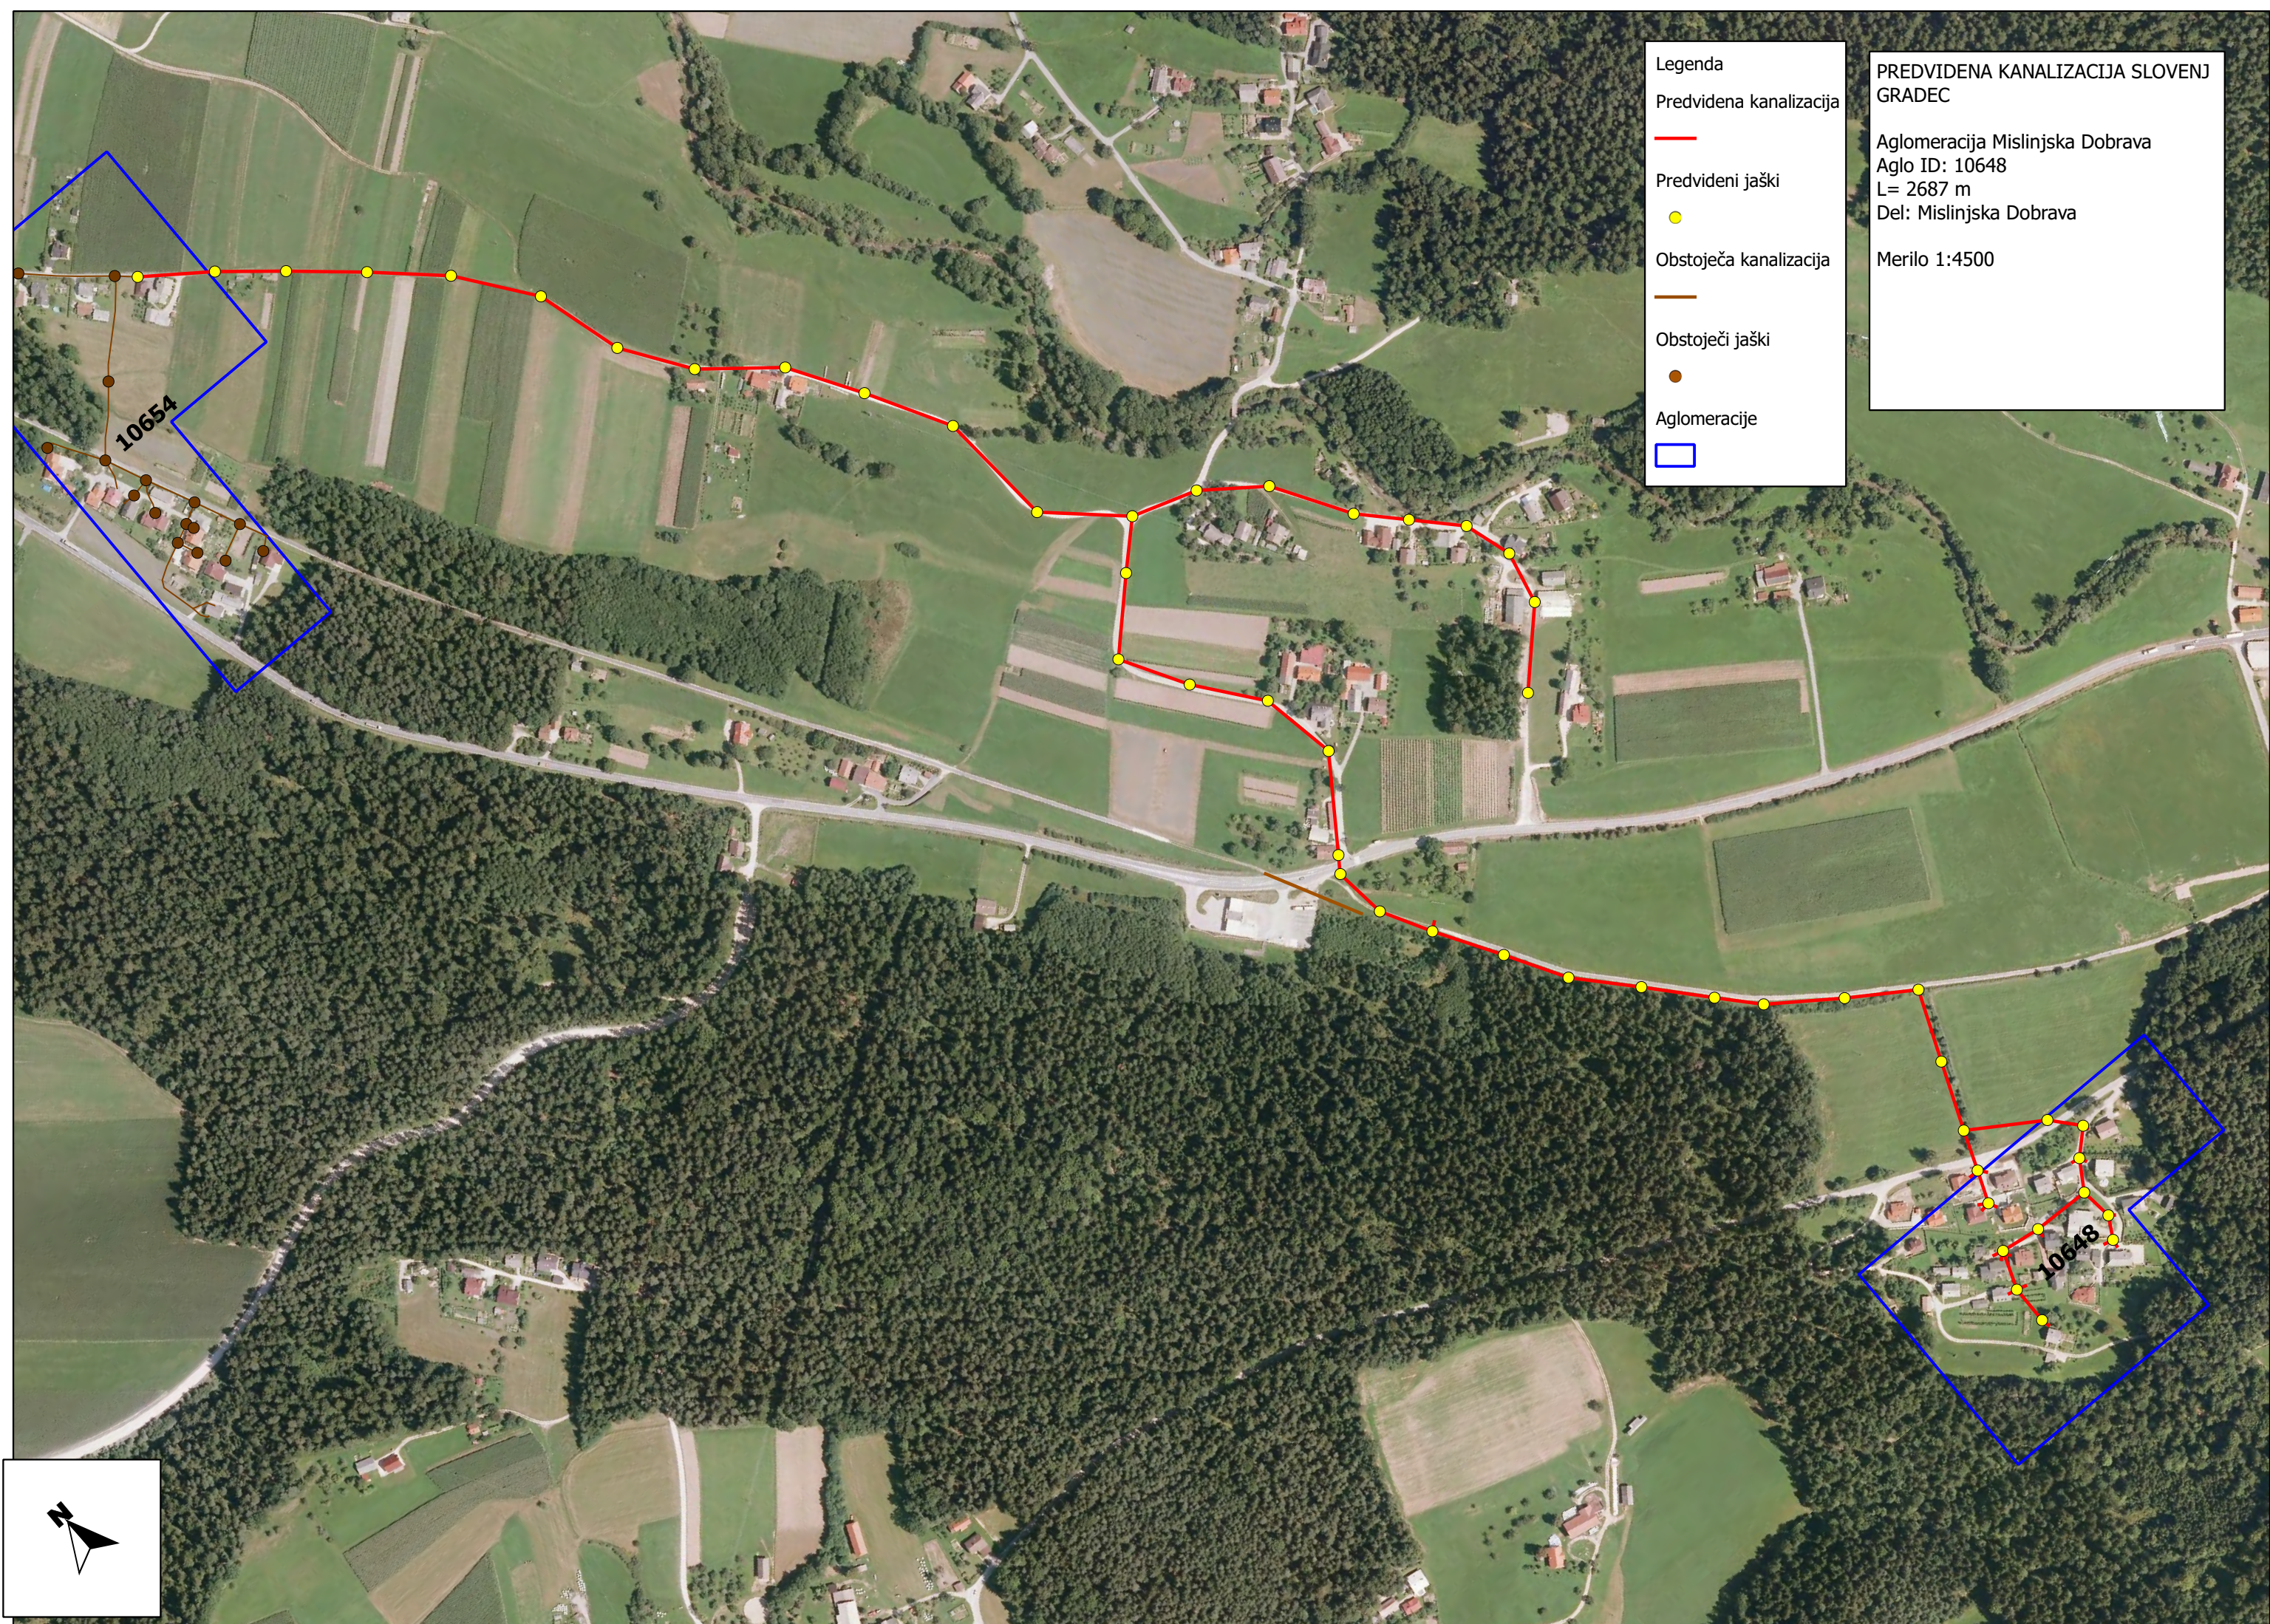

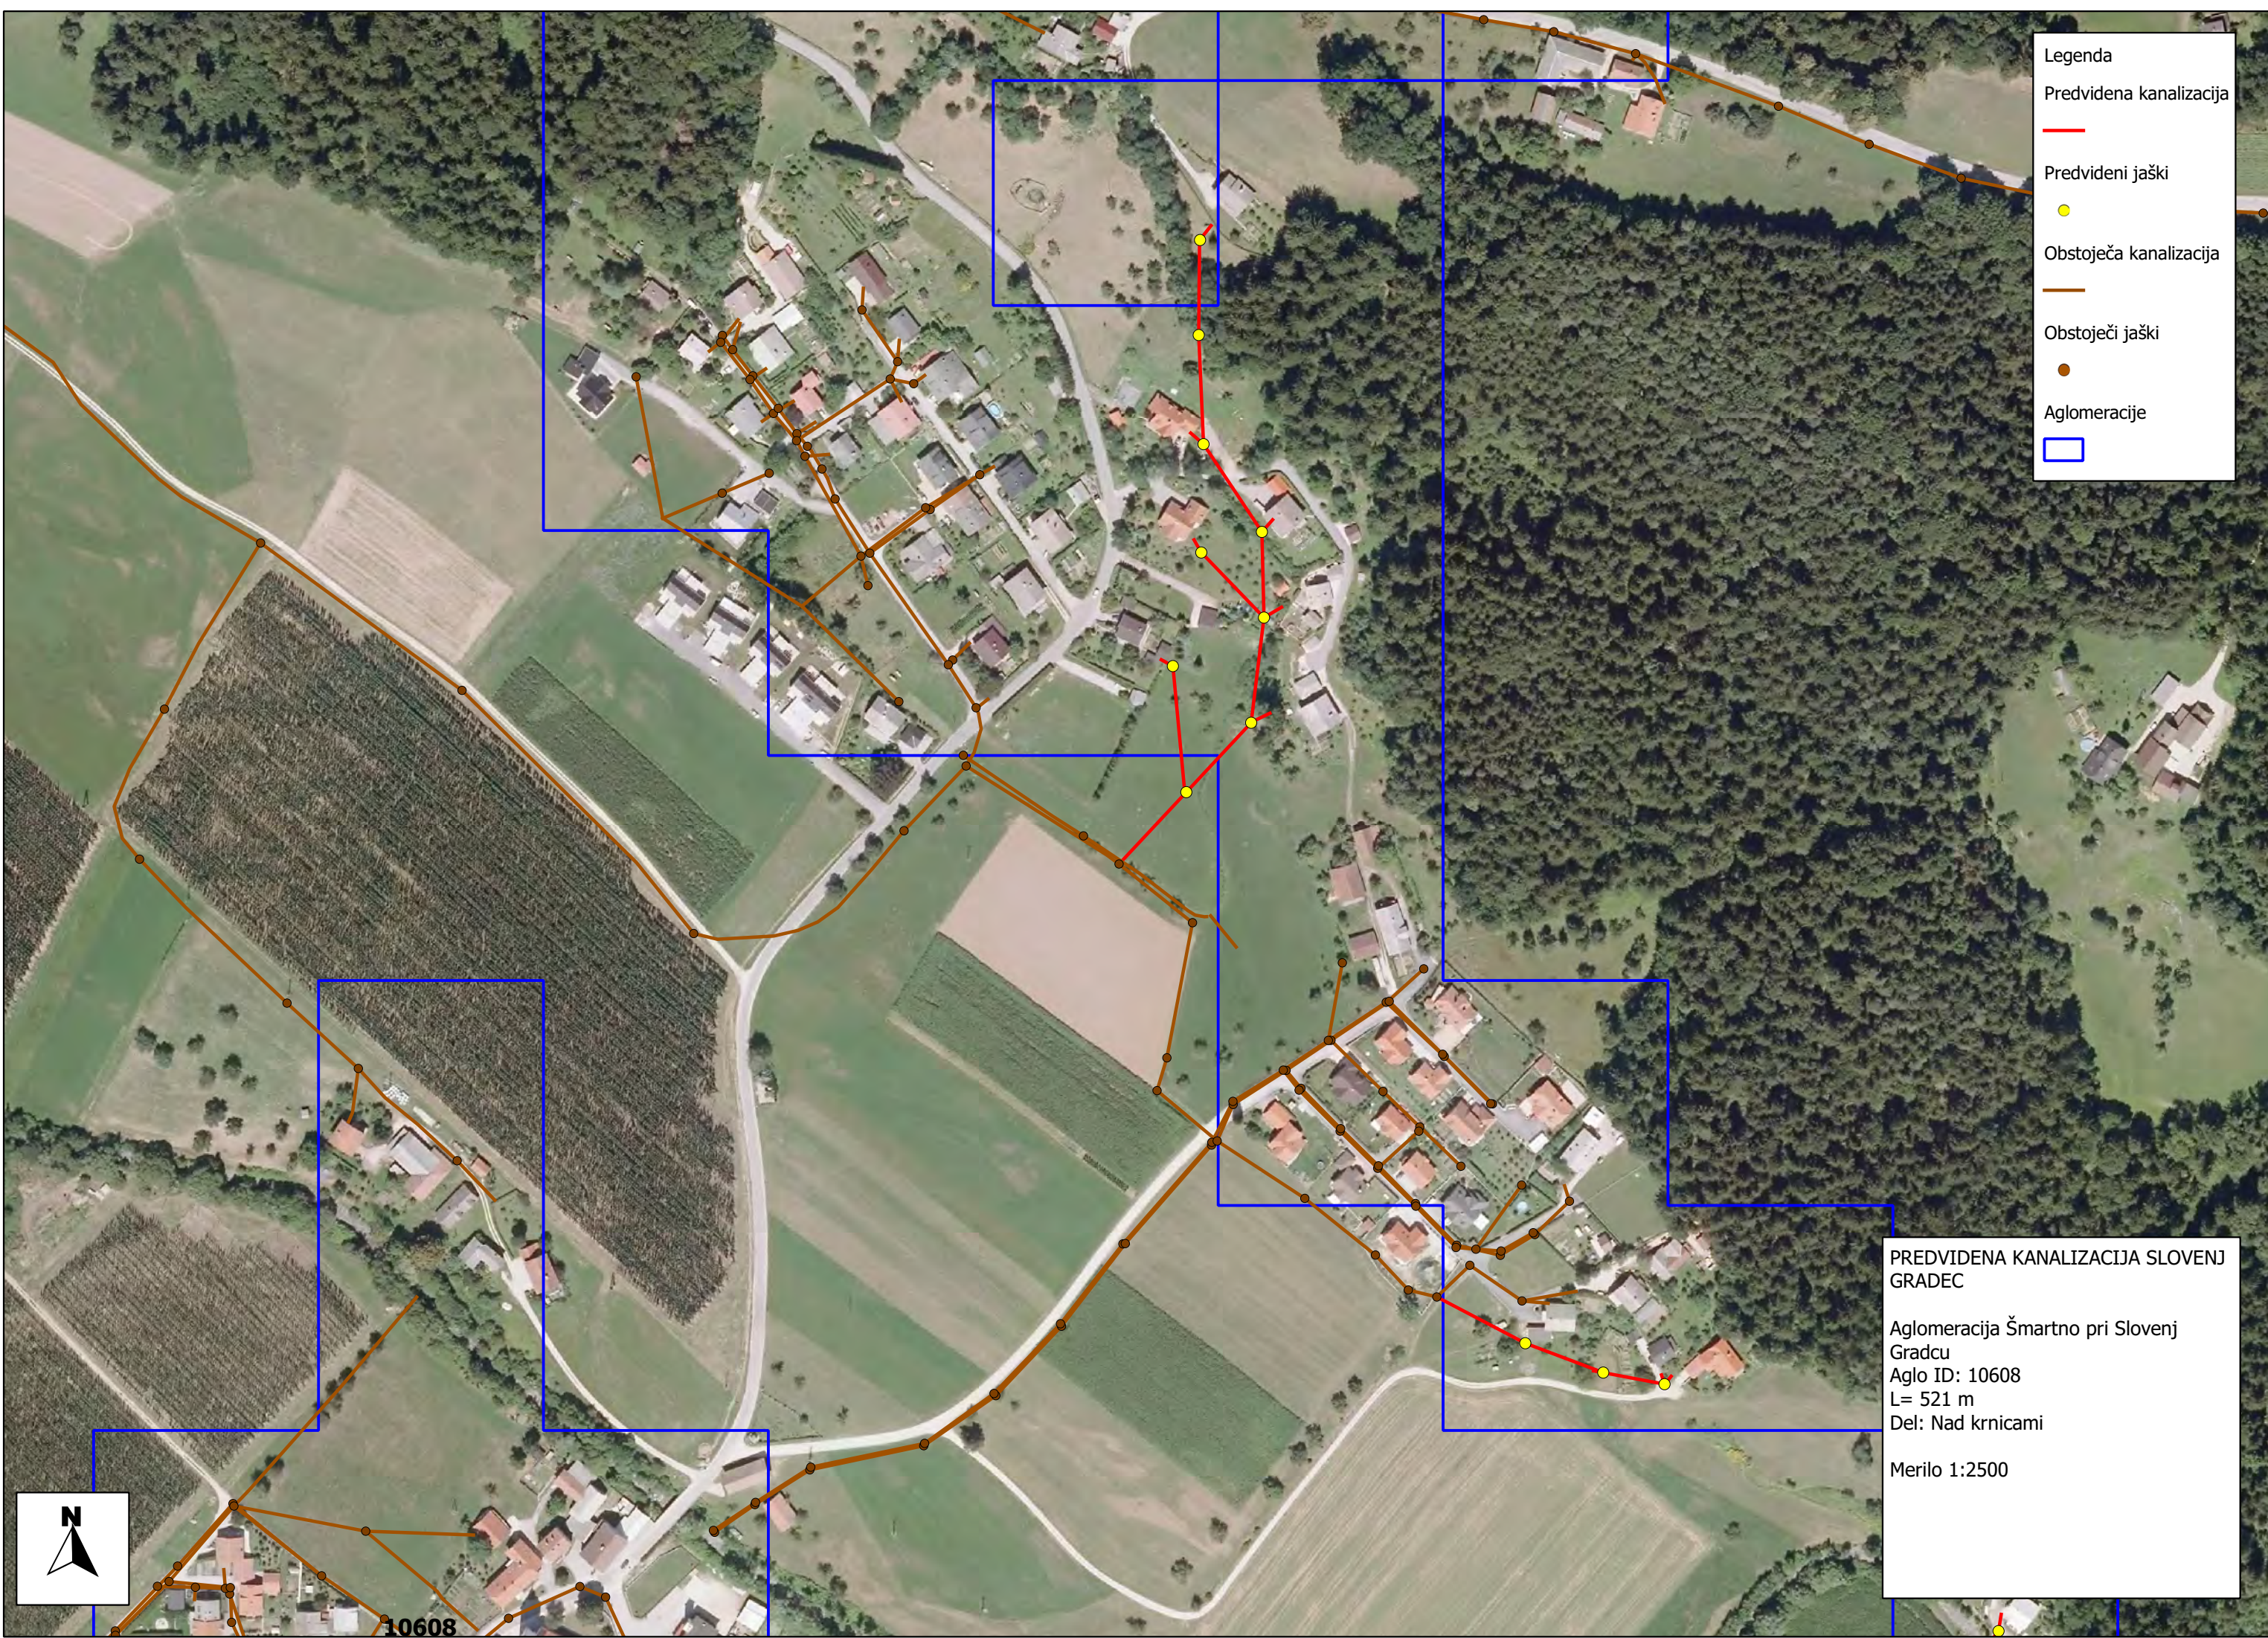

Legenda

Predvidena kanalizacija

Predvideni jaški

Obstoječa kanalizacija


Obstoječi jaški

Aglomeracije

PREDVIDENA KANALIZACIJA SLOVENJ
GRADEC

Aglomeracija Šmartno pri Slovenj
Gradcu
Aglo ID: 10608
L= 521 m
Del: Nad krnicami

Merilo 1:2500

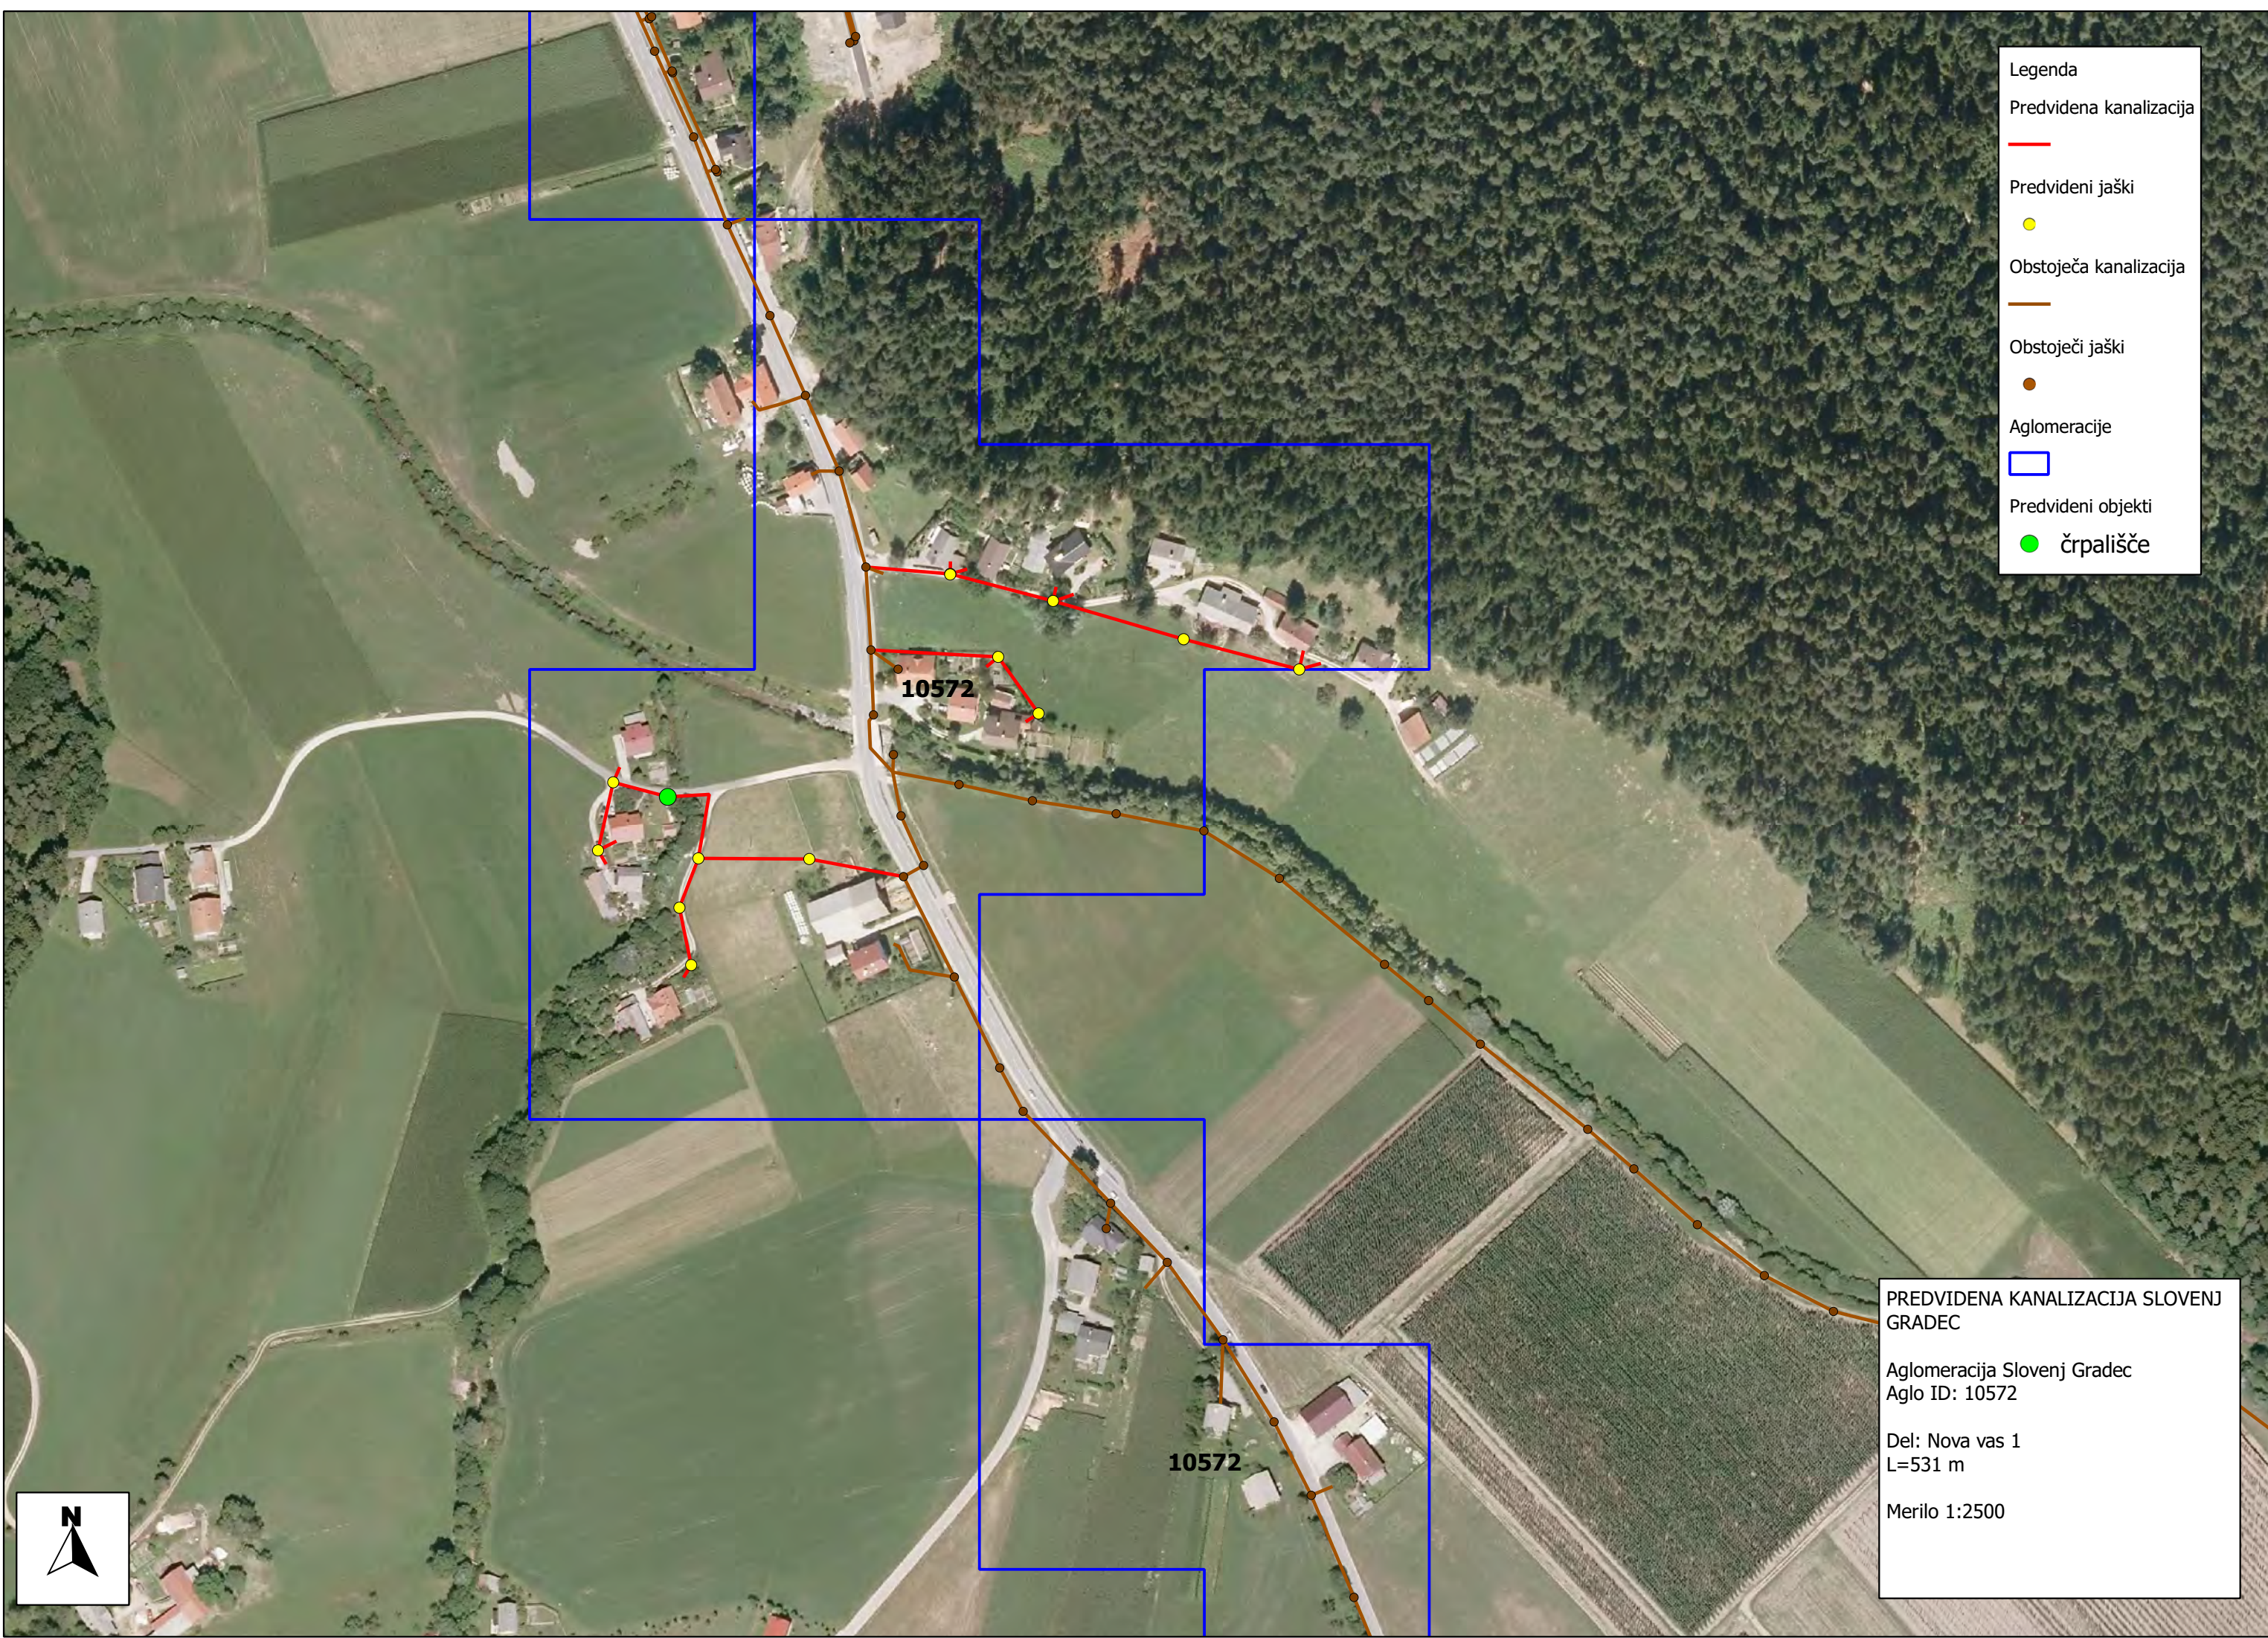

Legenda

Predvidena kanalizacija

Predvideni jaški

Obstoječa kanalizacija

Obstoječi jaški

Aglomeracije

Predvideni objekti


črpališče

PREDVIDENA KANALIZACIJA SLOVENJ
GRADEC

Aglomeracija Slovenj Gradec
Aglo ID: 10572

Del: Nova vas 1
L=531 m

Merilo 1:2500

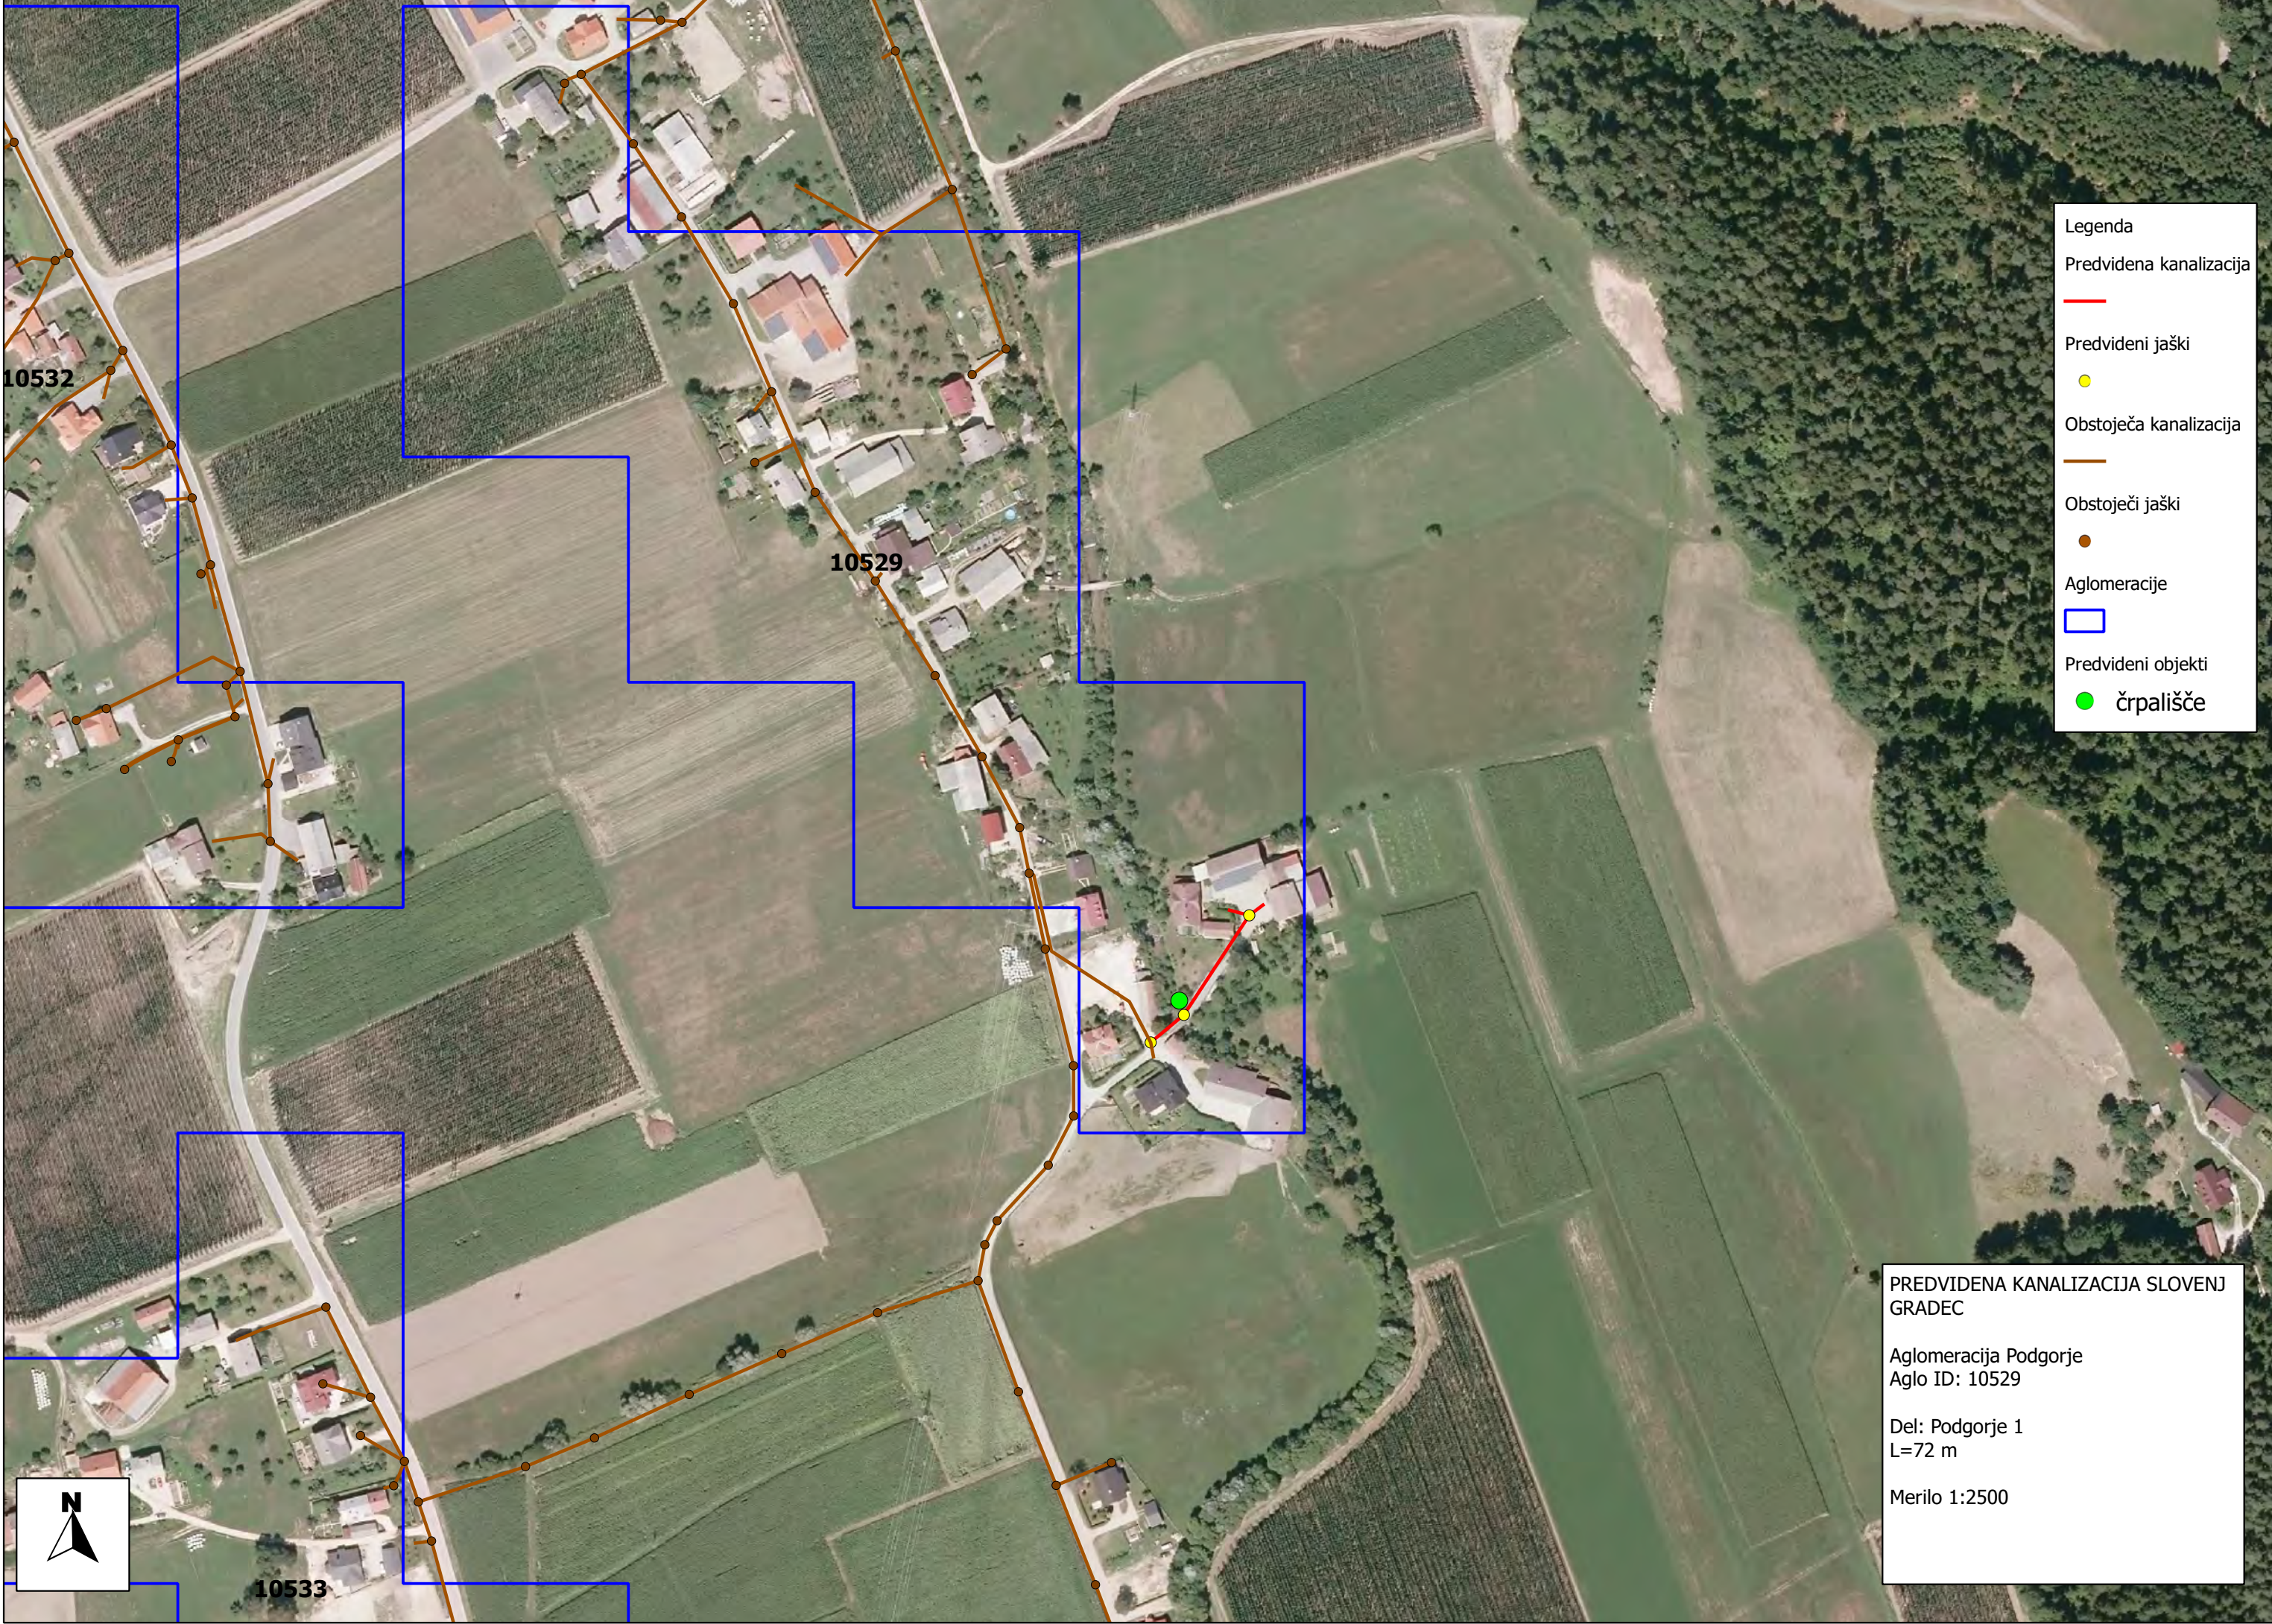

Legenda

Predvidena kanalizacija

Predvideni jaški

Obstoječa kanalizacija

Obstoječi jaški

Aglomeracije

Predvideni objekti


črpališče

PREDVIDENA KANALIZACIJA SLOVENJ
GRADEC

Aglomeracija Podgorje
Aglo ID: 10529

Del: Podgorje 1
L=72 m

Merilo 1:2500

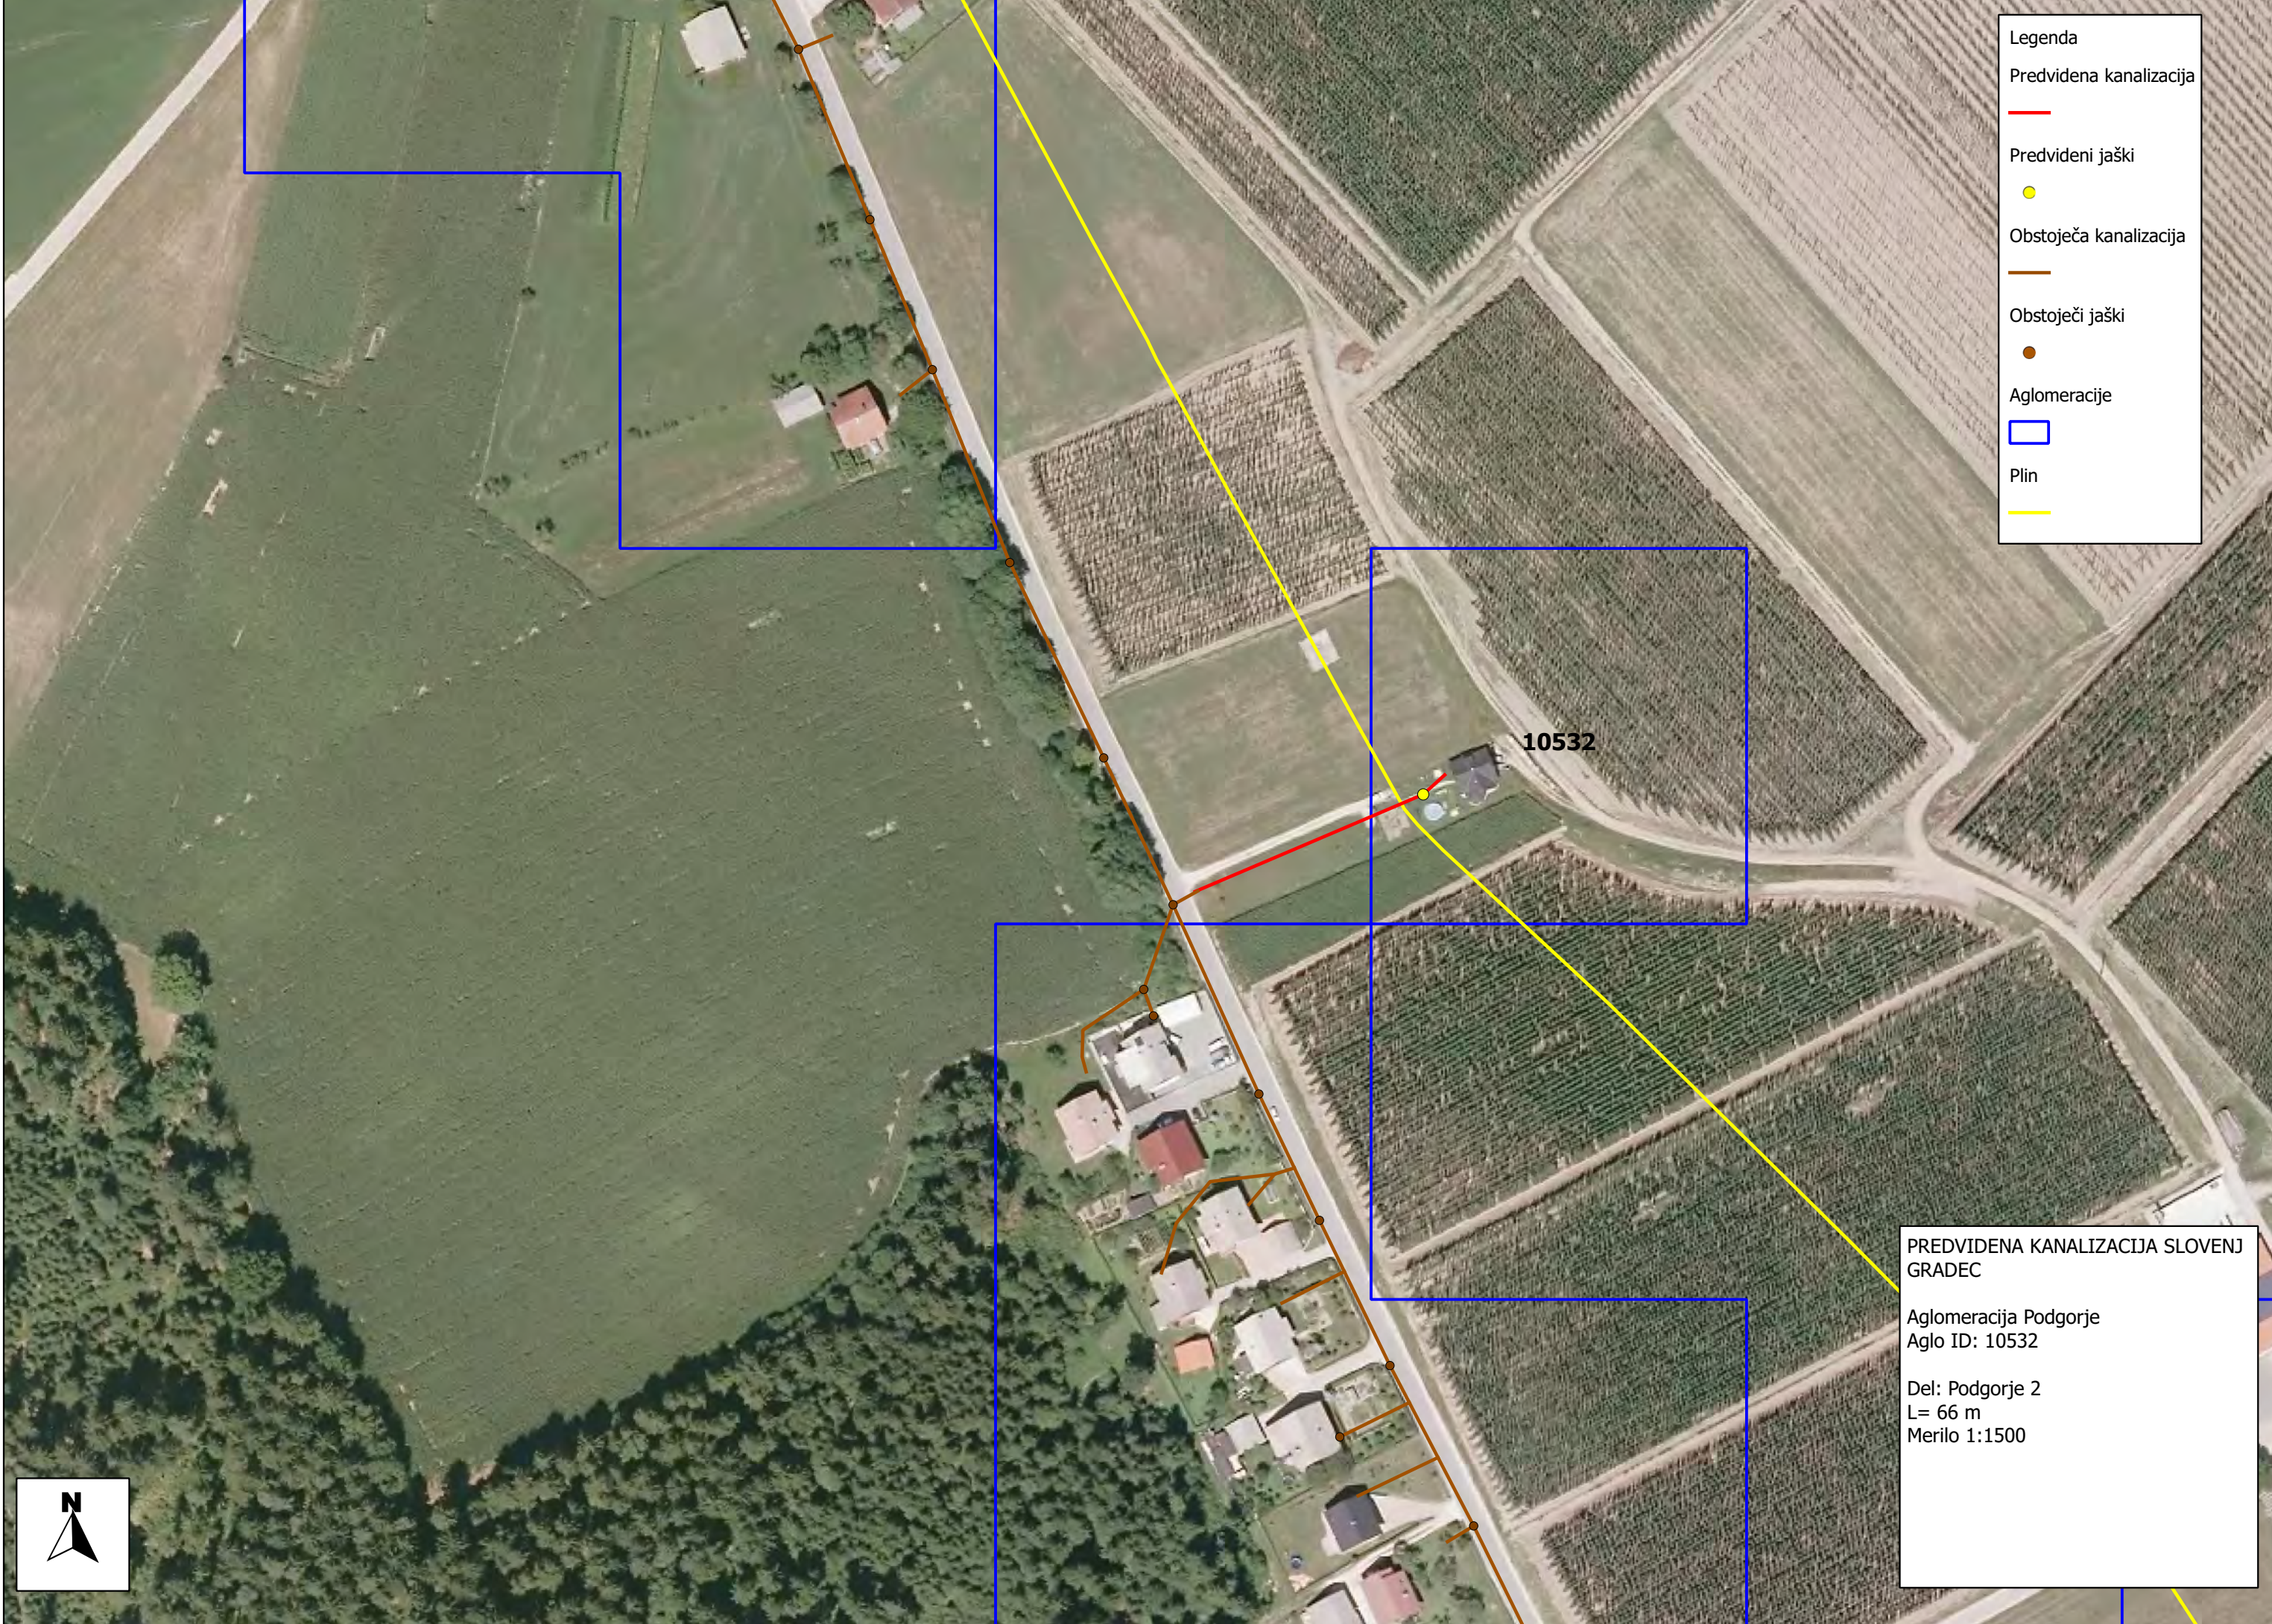

- Legenda
- Predvidena kanalizacija
 - Predvideni jaški
 - Obstoječa kanalizacija
 - Obstoječi jaški
 - Aglomeracije
 - Plin


10532

PREDVIDENA KANALIZACIJA SLOVENJ
GRADEC

Aglomeracija Podgorje
Aglo ID: 10532

Del: Podgorje 2
L= 66 m
Merilo 1:1500



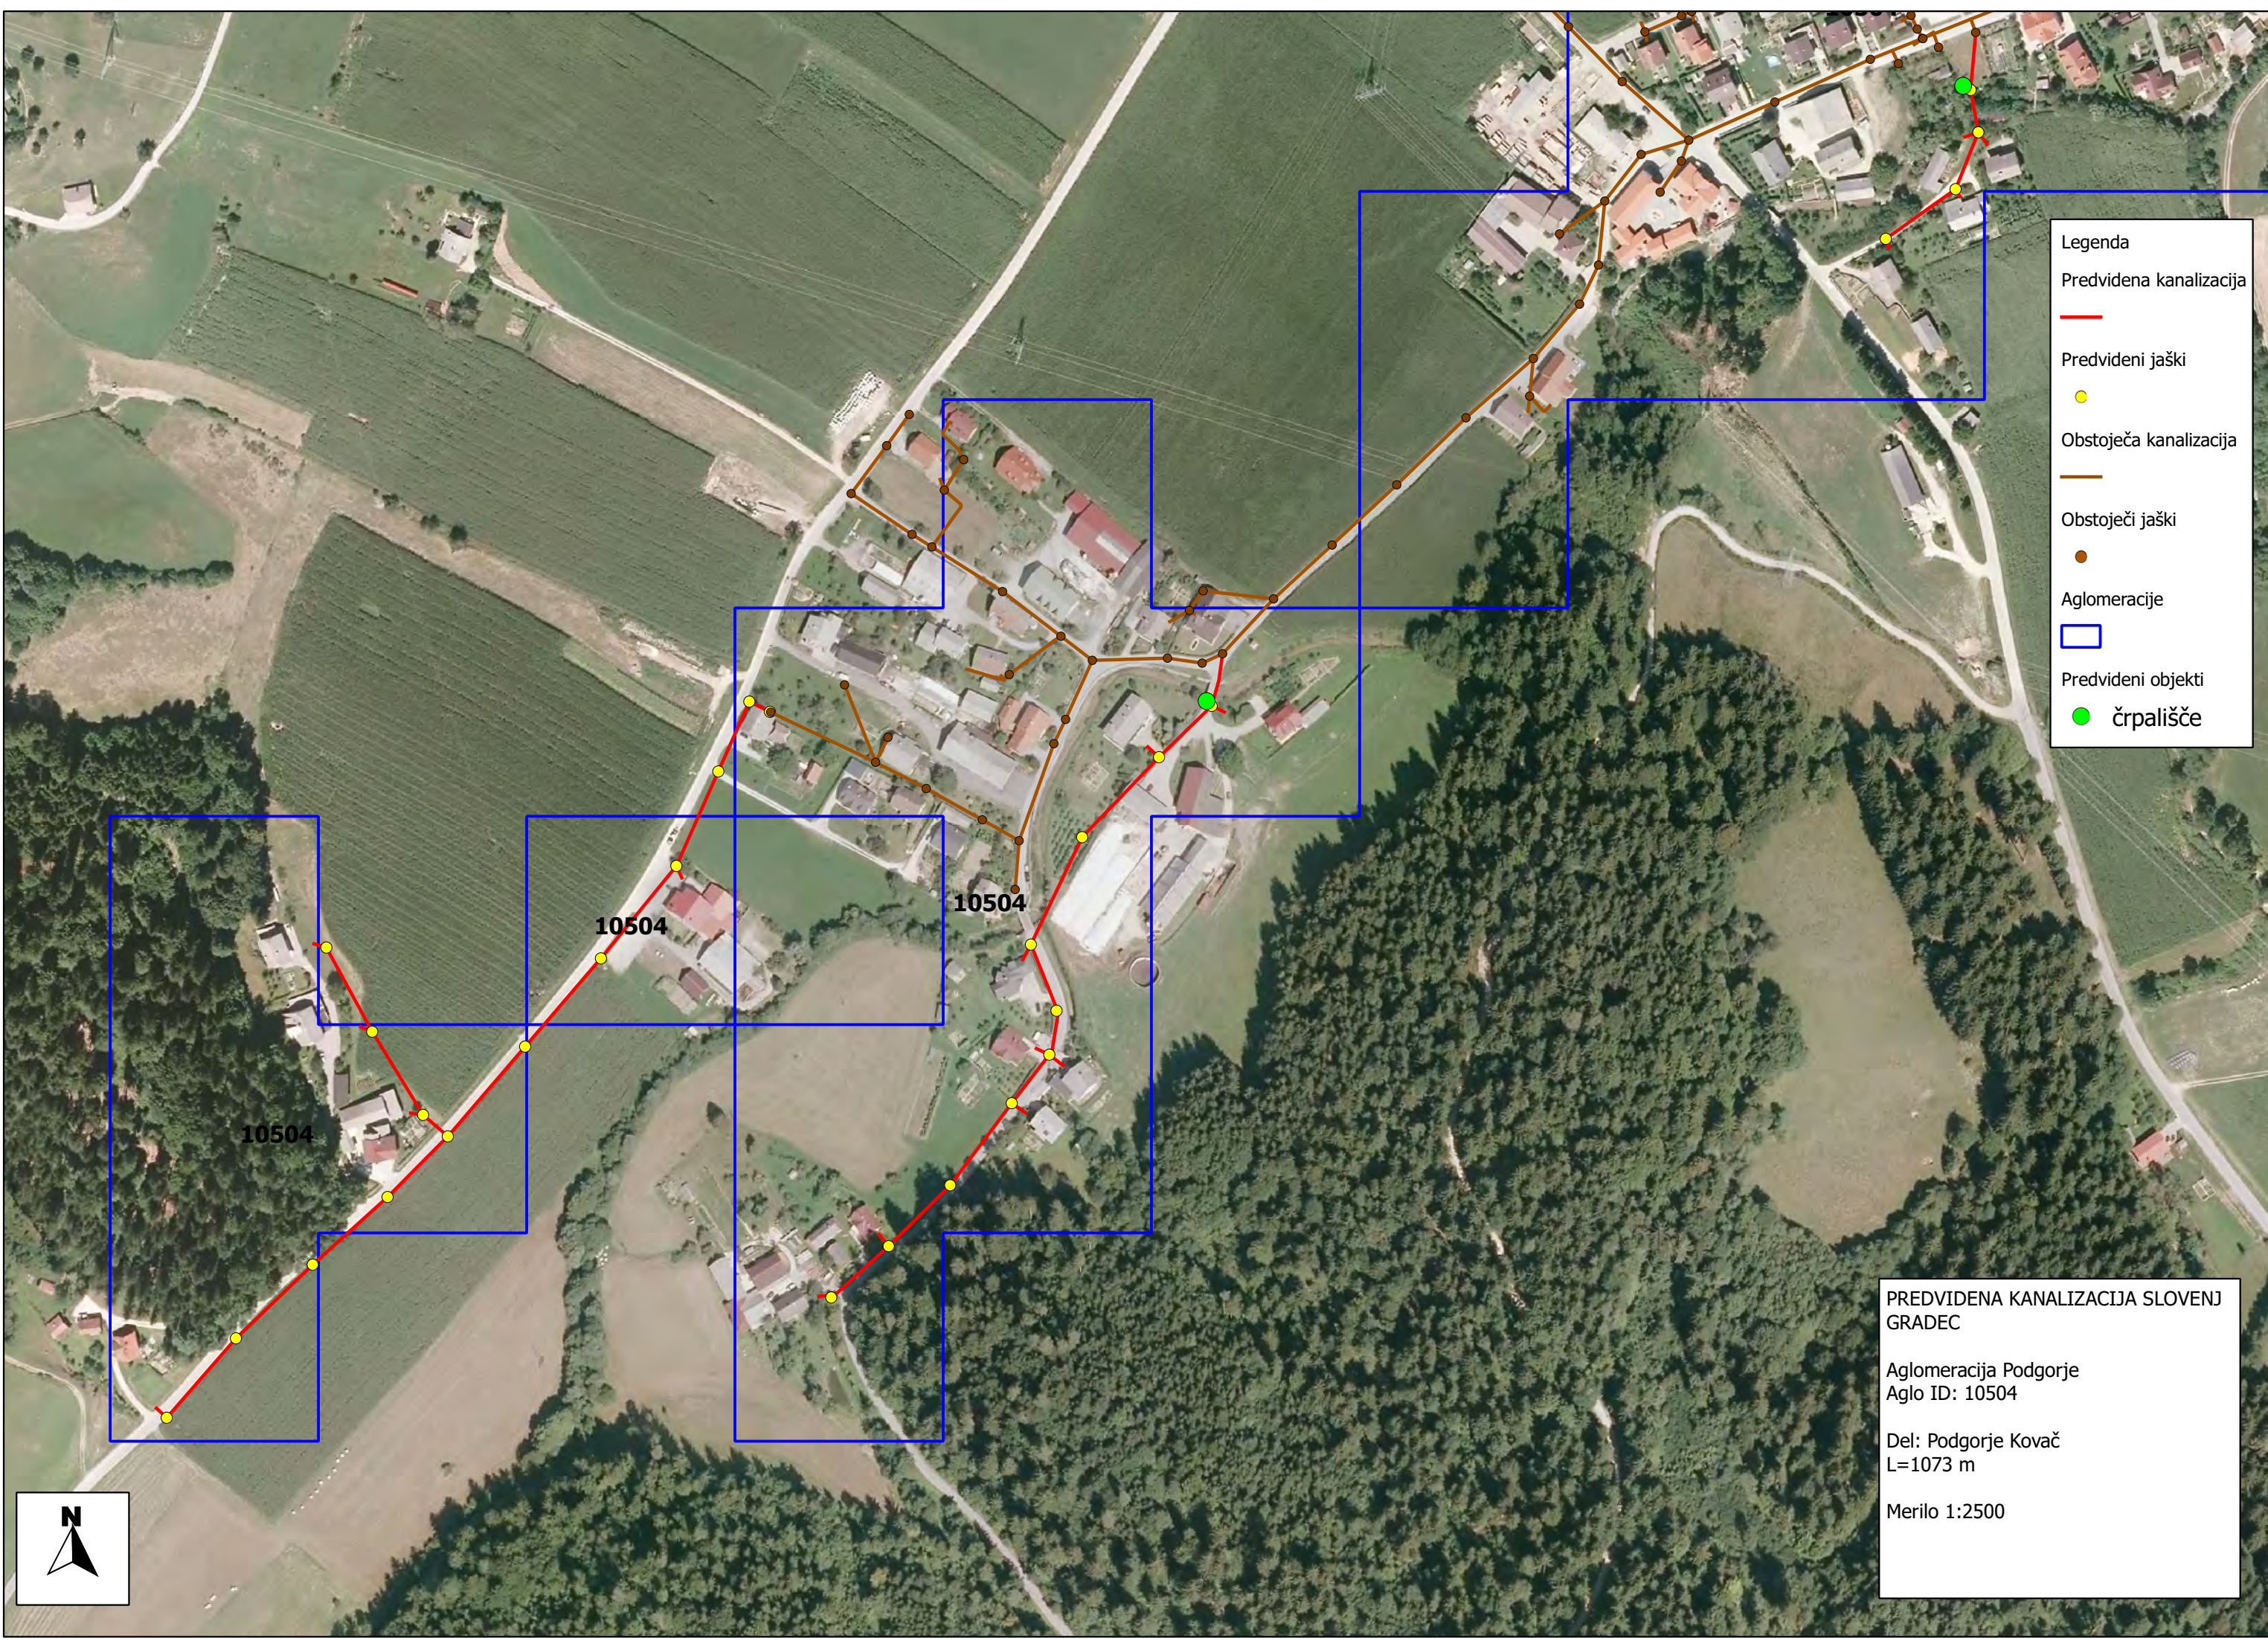

Legenda

Predvidena kanalizacija

Predvideni jaški

Obstoječa kanalizacija

Obstoječi jaški

Aglomeracije

Predvideni objekti


črpališče

PREDVIDENA KANALIZACIJA SLOVENJ
GRADEC

Aglomeracija Podgorje
Aglo ID: 10504

Del: Podgorje Kovač
L=1073 m

Merilo 1:2500

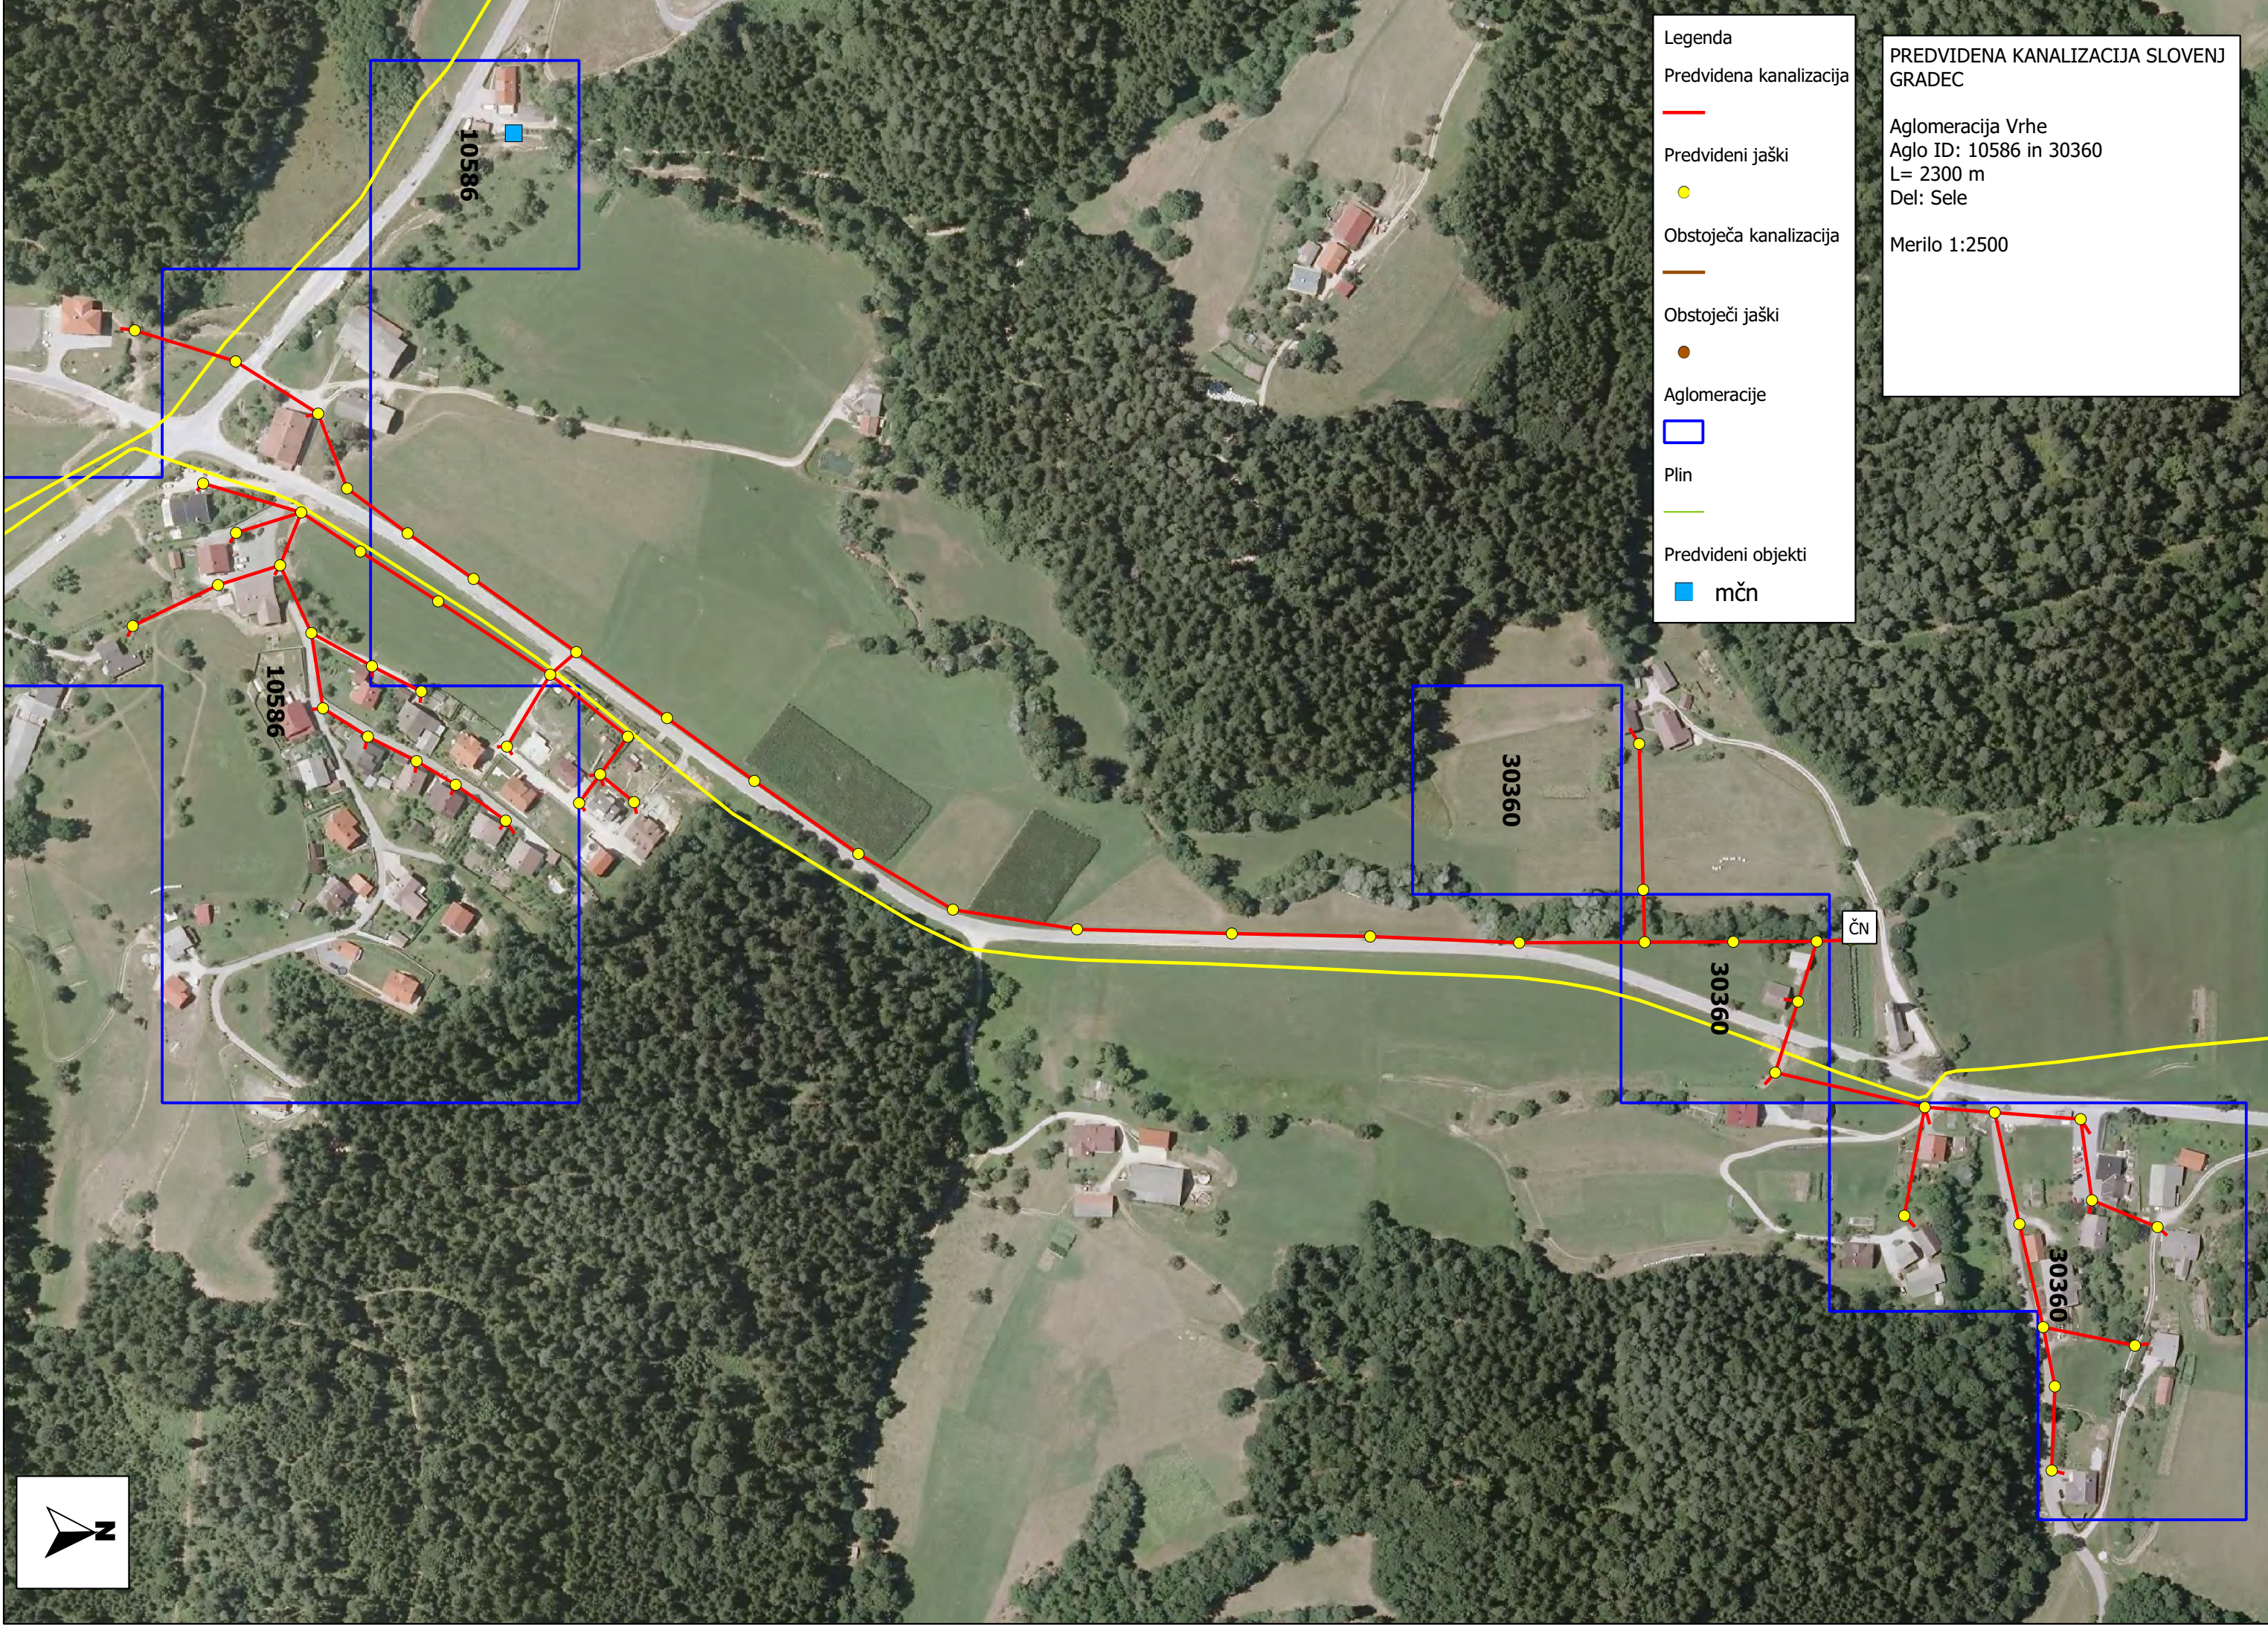

Legenda

Predvidena kanalizacija

Predvideni jaški

Obstoječa kanalizacija

Obstoječi jaški

Aglomeracije

Plin

Predvideni objekti


mčn

PREDVIDENA KANALIZACIJA SLOVENJ
GRADEC

Aglomeracija Vrhe
Aglo ID: 10586 in 30360
L= 2300 m
Del: Sele

Merilo 1:2500



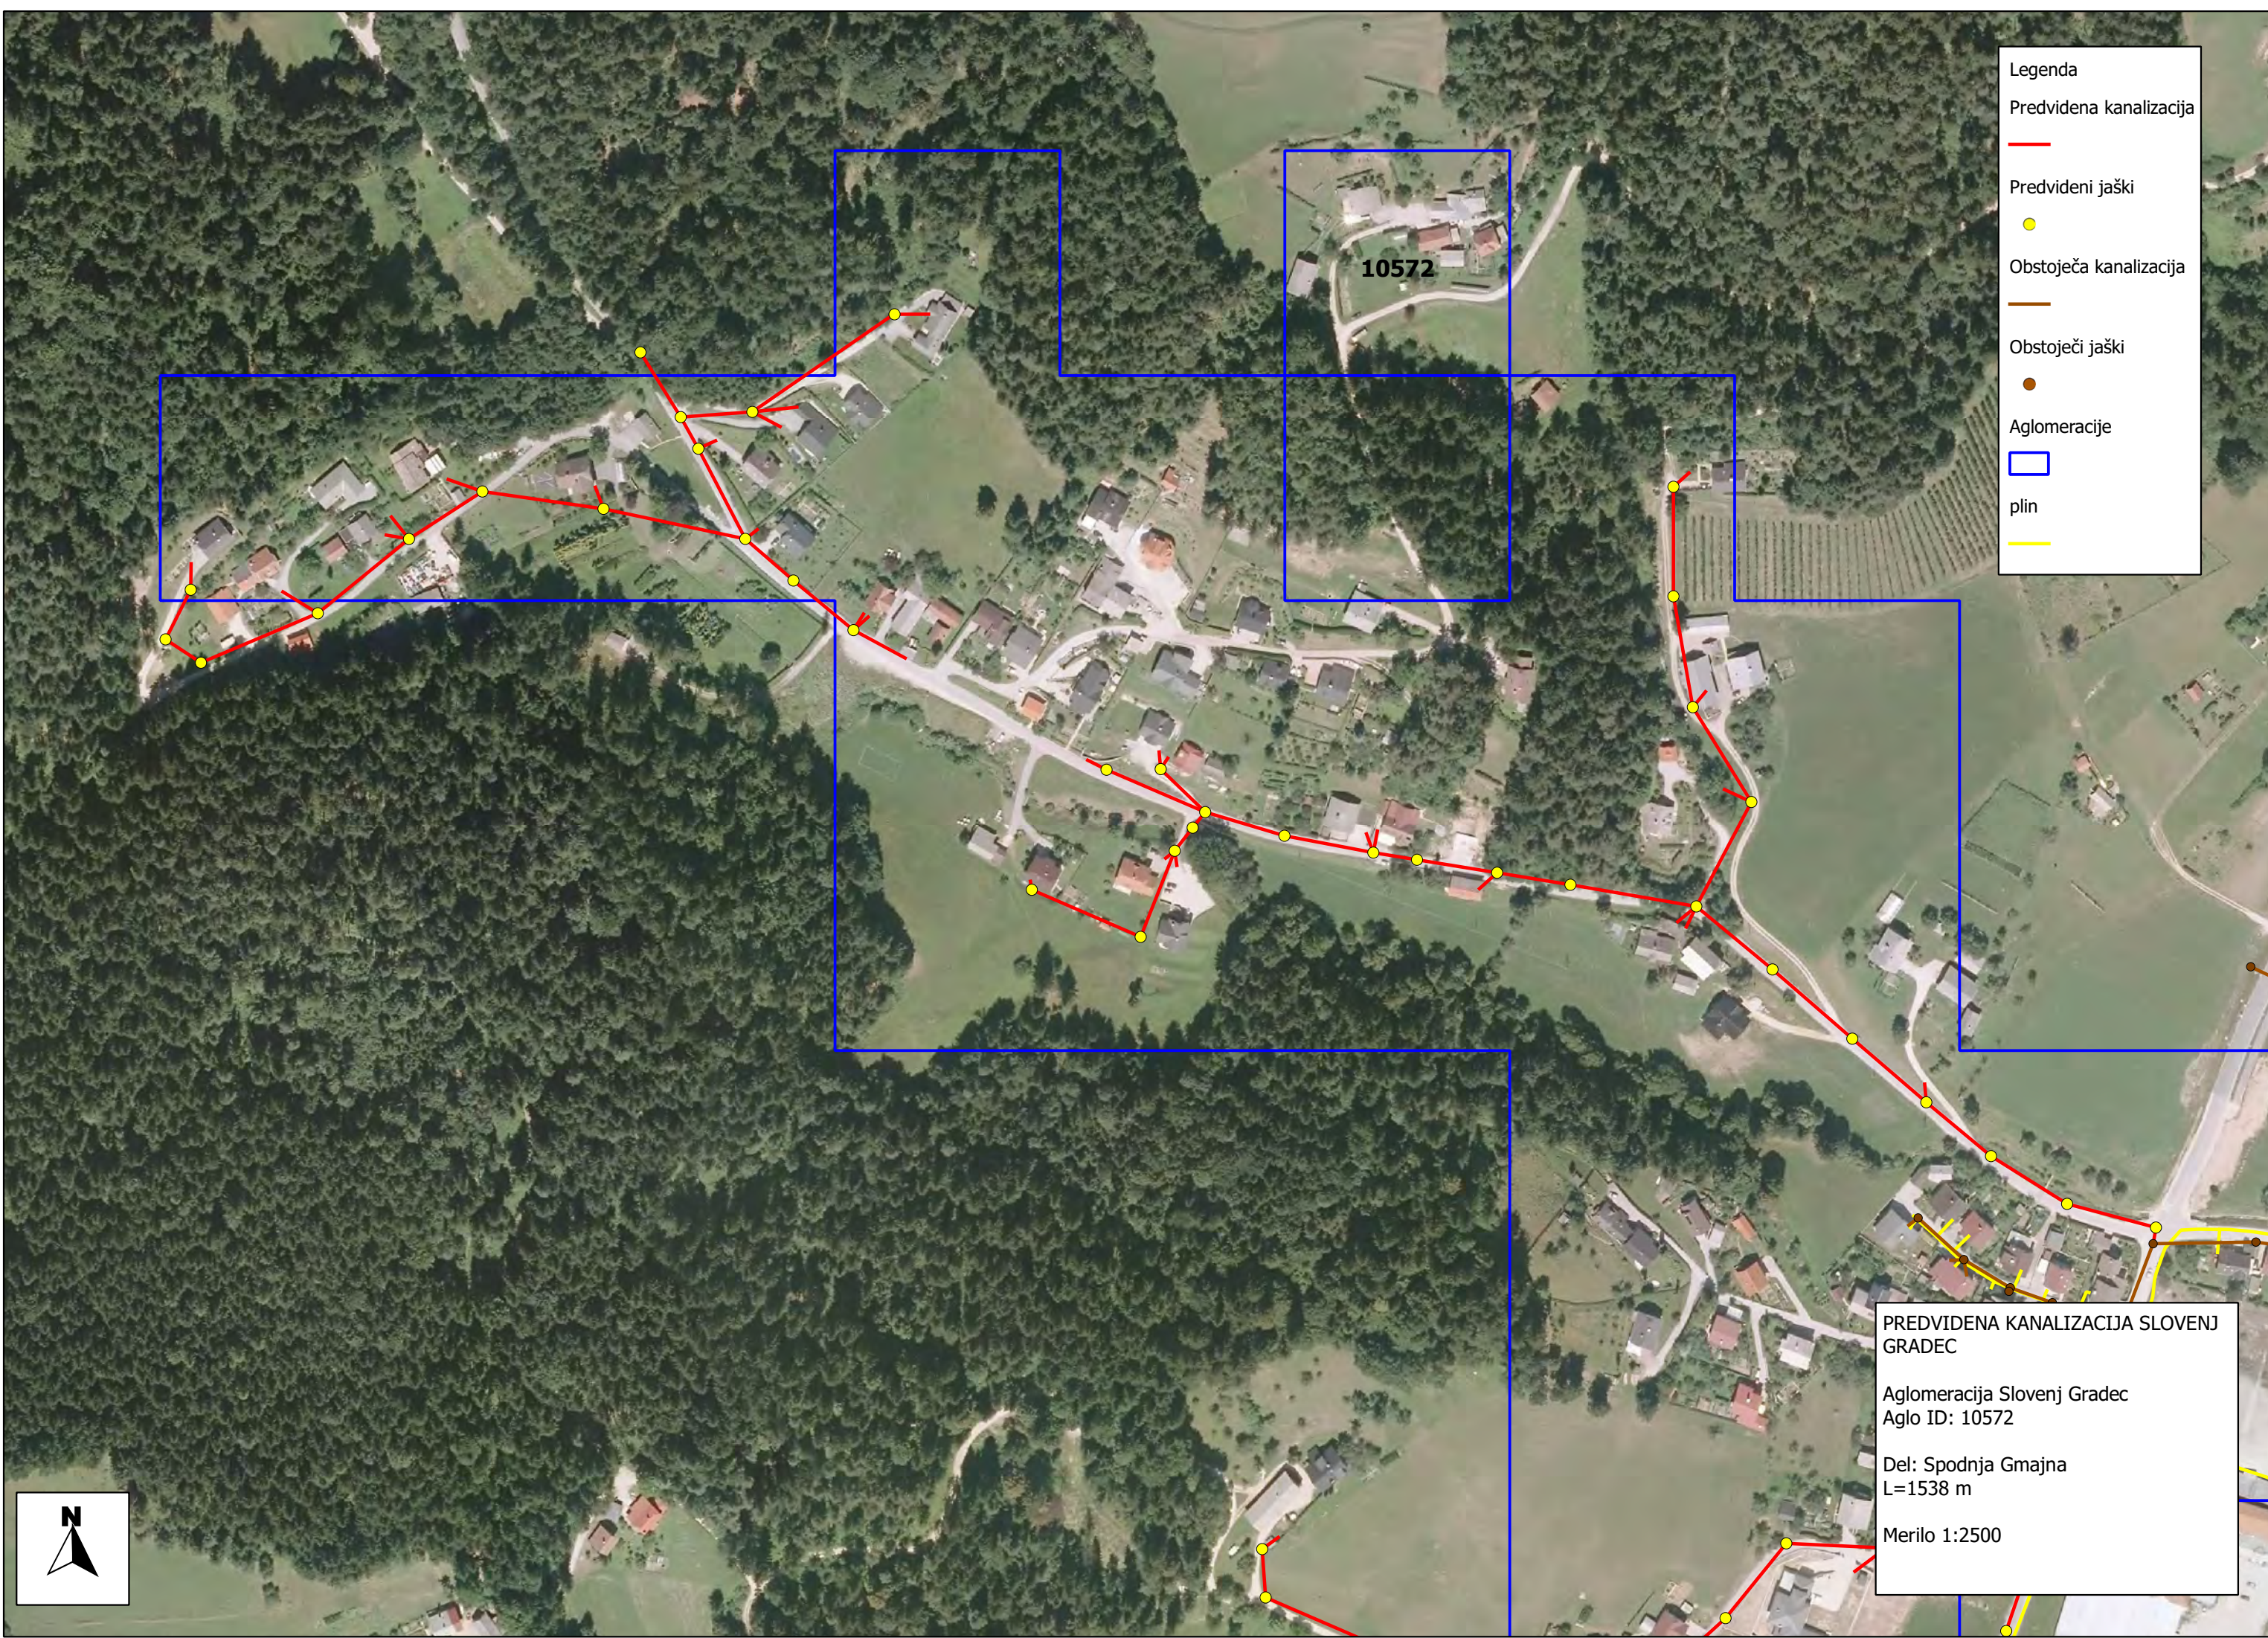

Legenda

Predvidena kanalizacija

Predvideni jaški

Obstoječa kanalizacija

Obstoječi jaški

Aglomeracije


plin

PREDVIDENA KANALIZACIJA SLOVENJ
GRADEC

Aglomeracija Slovenj Gradec
Aglo ID: 10572

Del: Spodnja Gmajna
L=1538 m

Merilo 1:2500

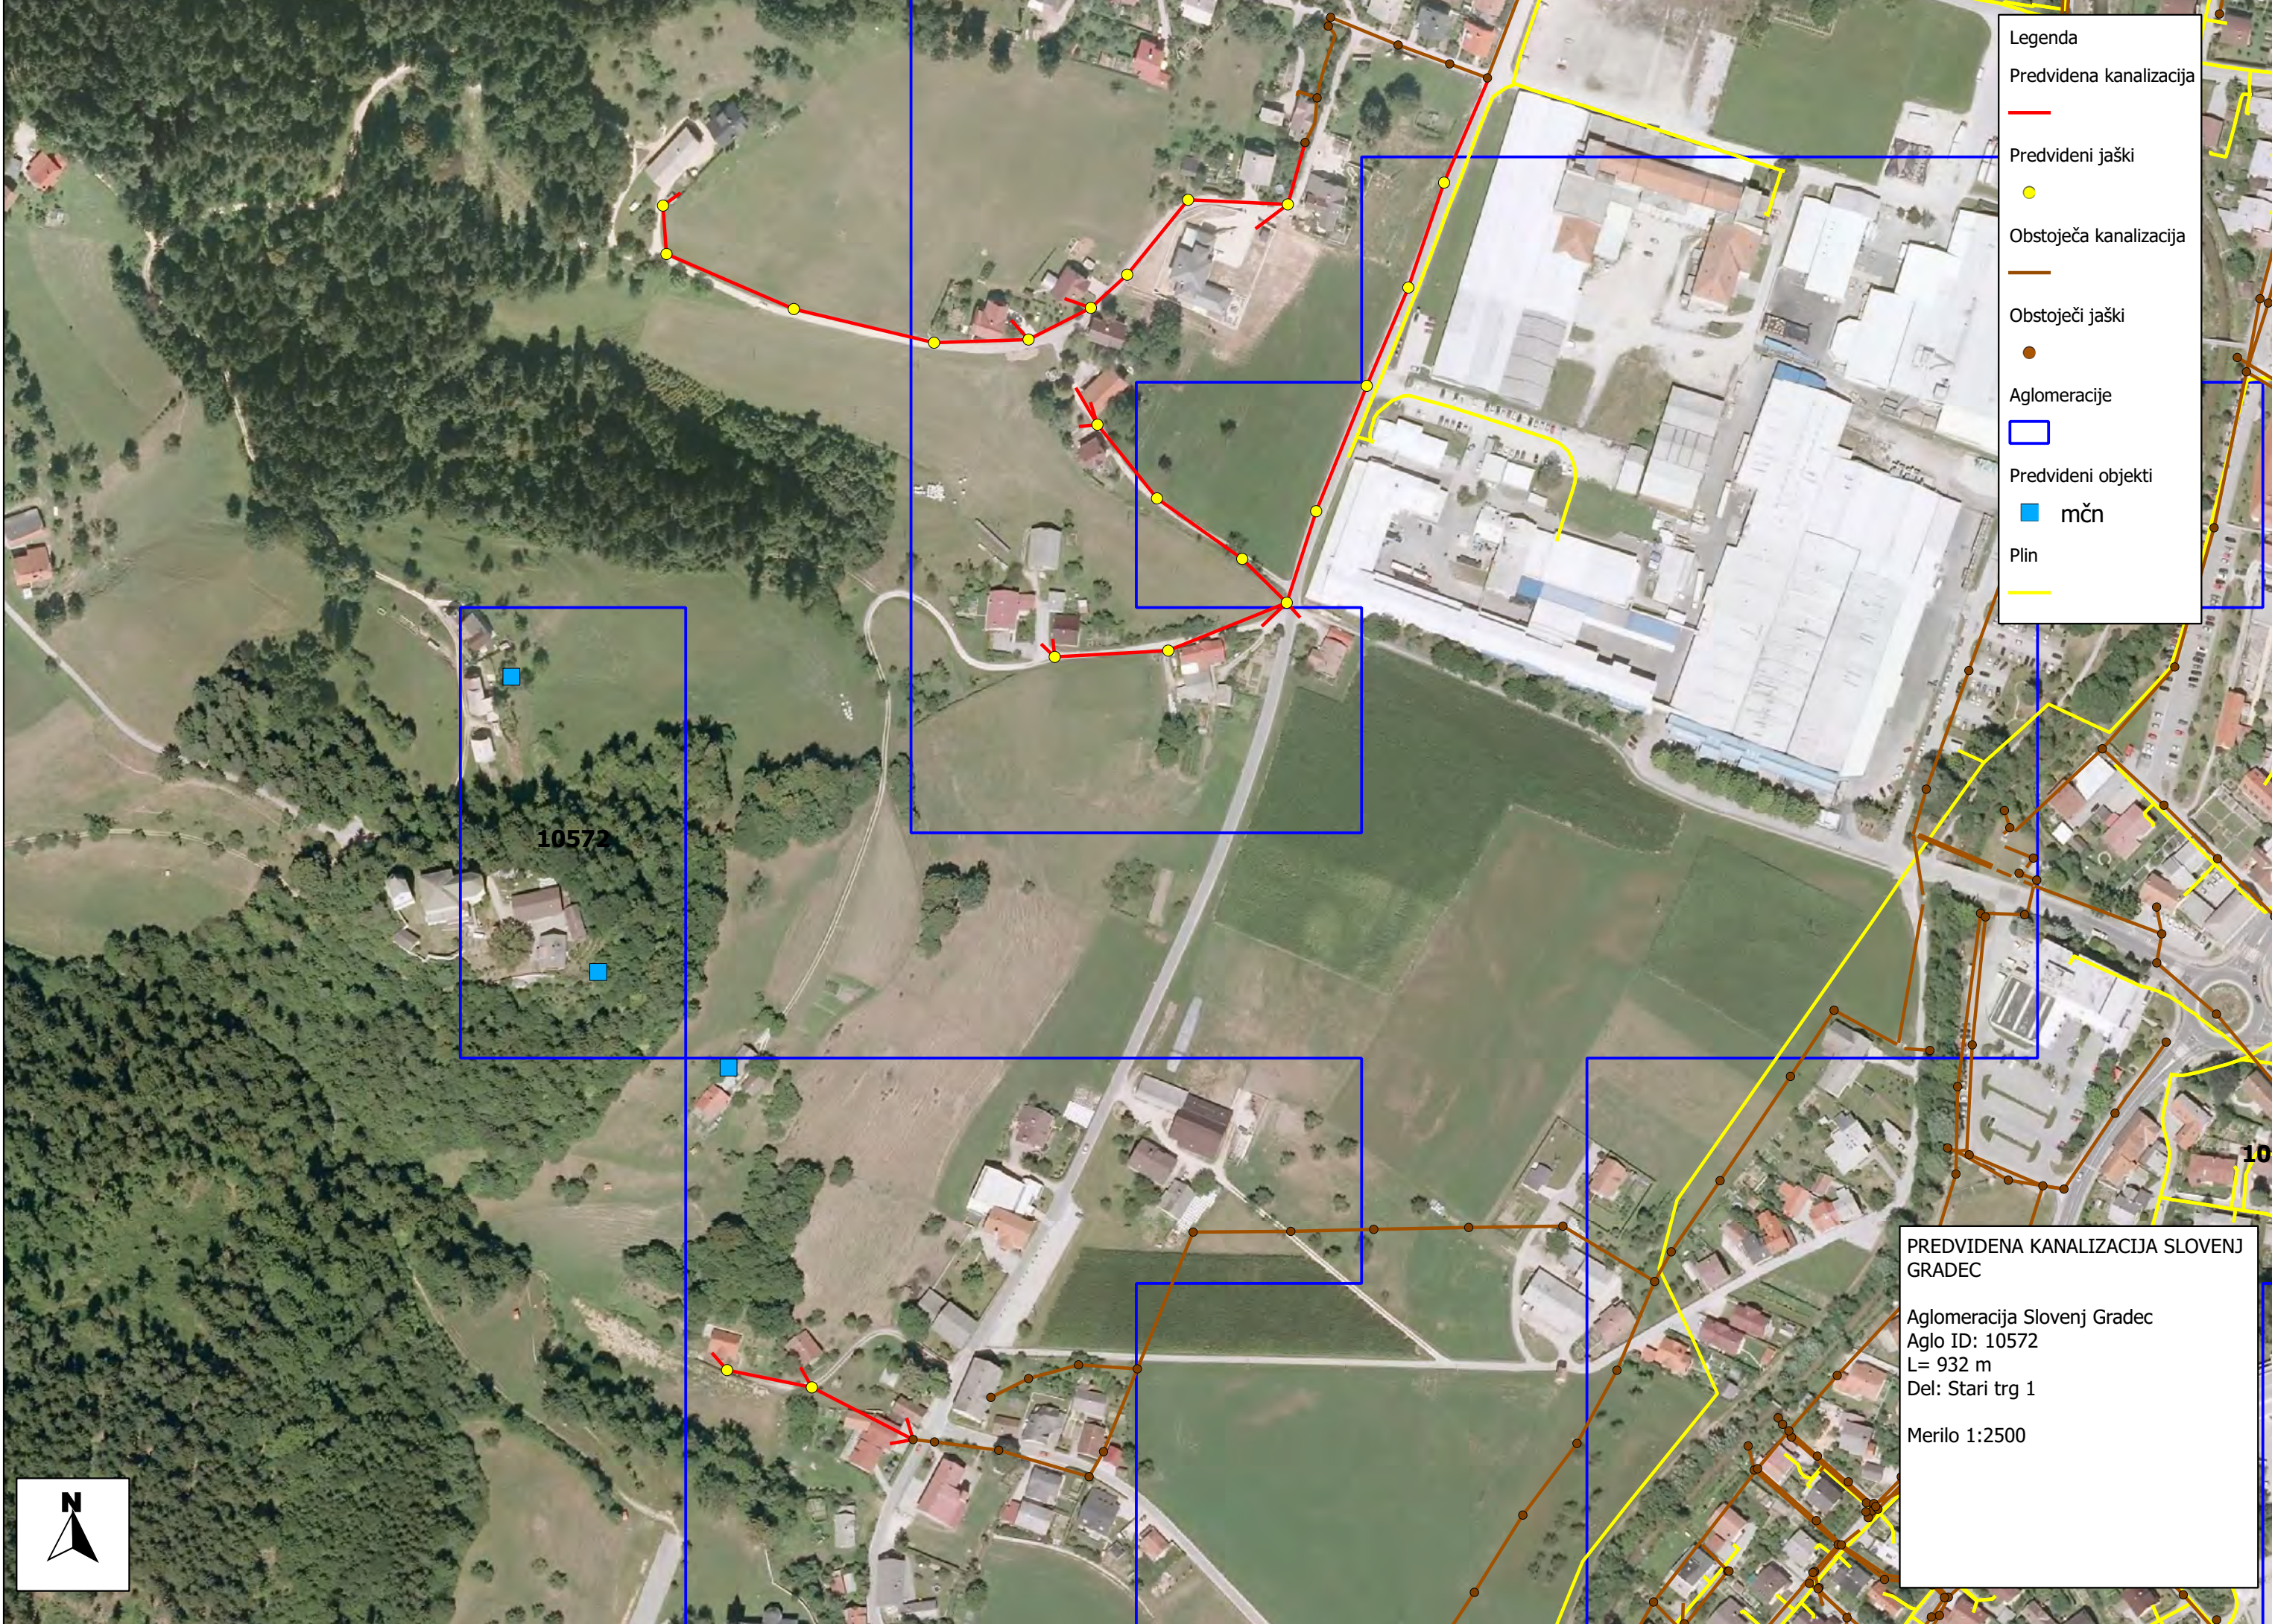

Legenda

Predvidena kanalizacija

Predvideni jaški

Obstoječa kanalizacija

Obstoječi jaški

Aglomeracije

Predvideni objekti

mčn

Plin

PREDVIDENA KANALIZACIJA SLOVENJ
GRADEC


Aglomeracija Slovenj Gradec


Aglo ID: 10572

L= 932 m

Del: Stari trg 1

Merilo 1:2500

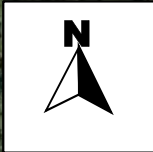

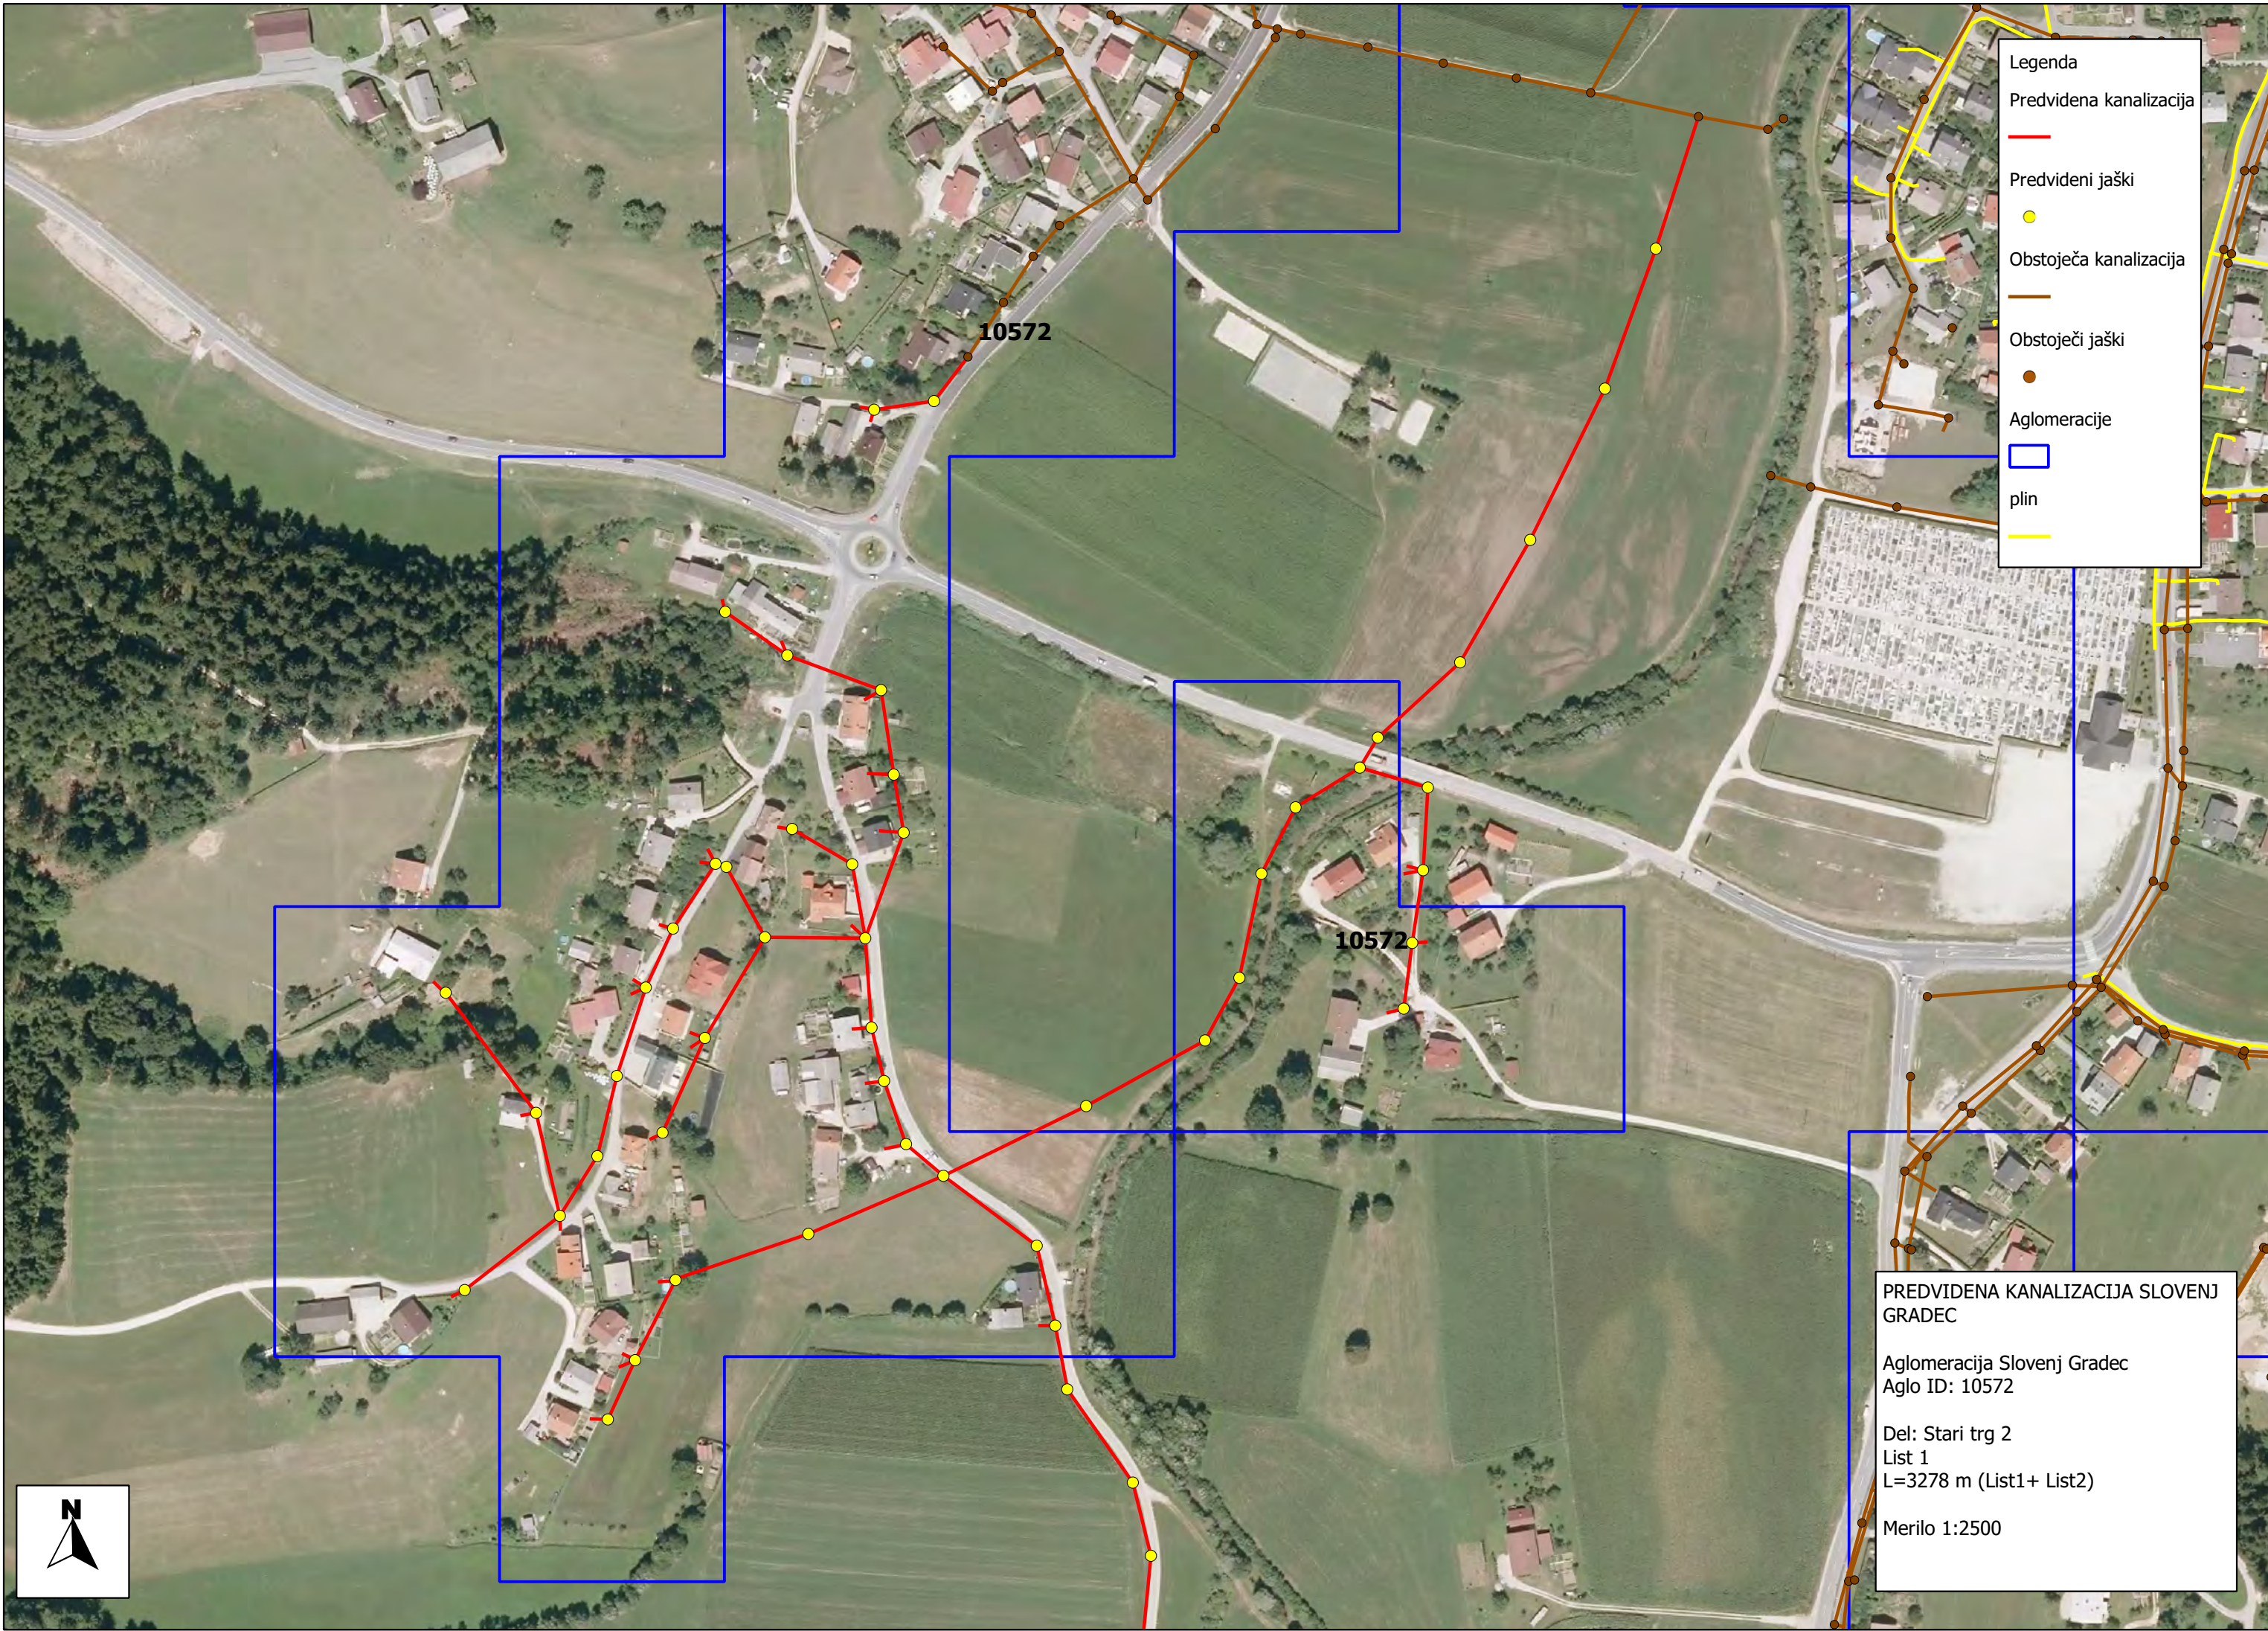

Legenda


- Predvidena kanalizacija
- Predvideni jaški
- Obstoječa kanalizacija
- Obstoječi jaški
- Aglomeracije
- plin

PREDVIDENA KANALIZACIJA SLOVENJ
GRADEC

Aglomeracija Slovenj Gradec
Aglo ID: 10572

Del: Stari trg 2
List 1
L=3278 m (List1+ List2)

Merilo 1:2500

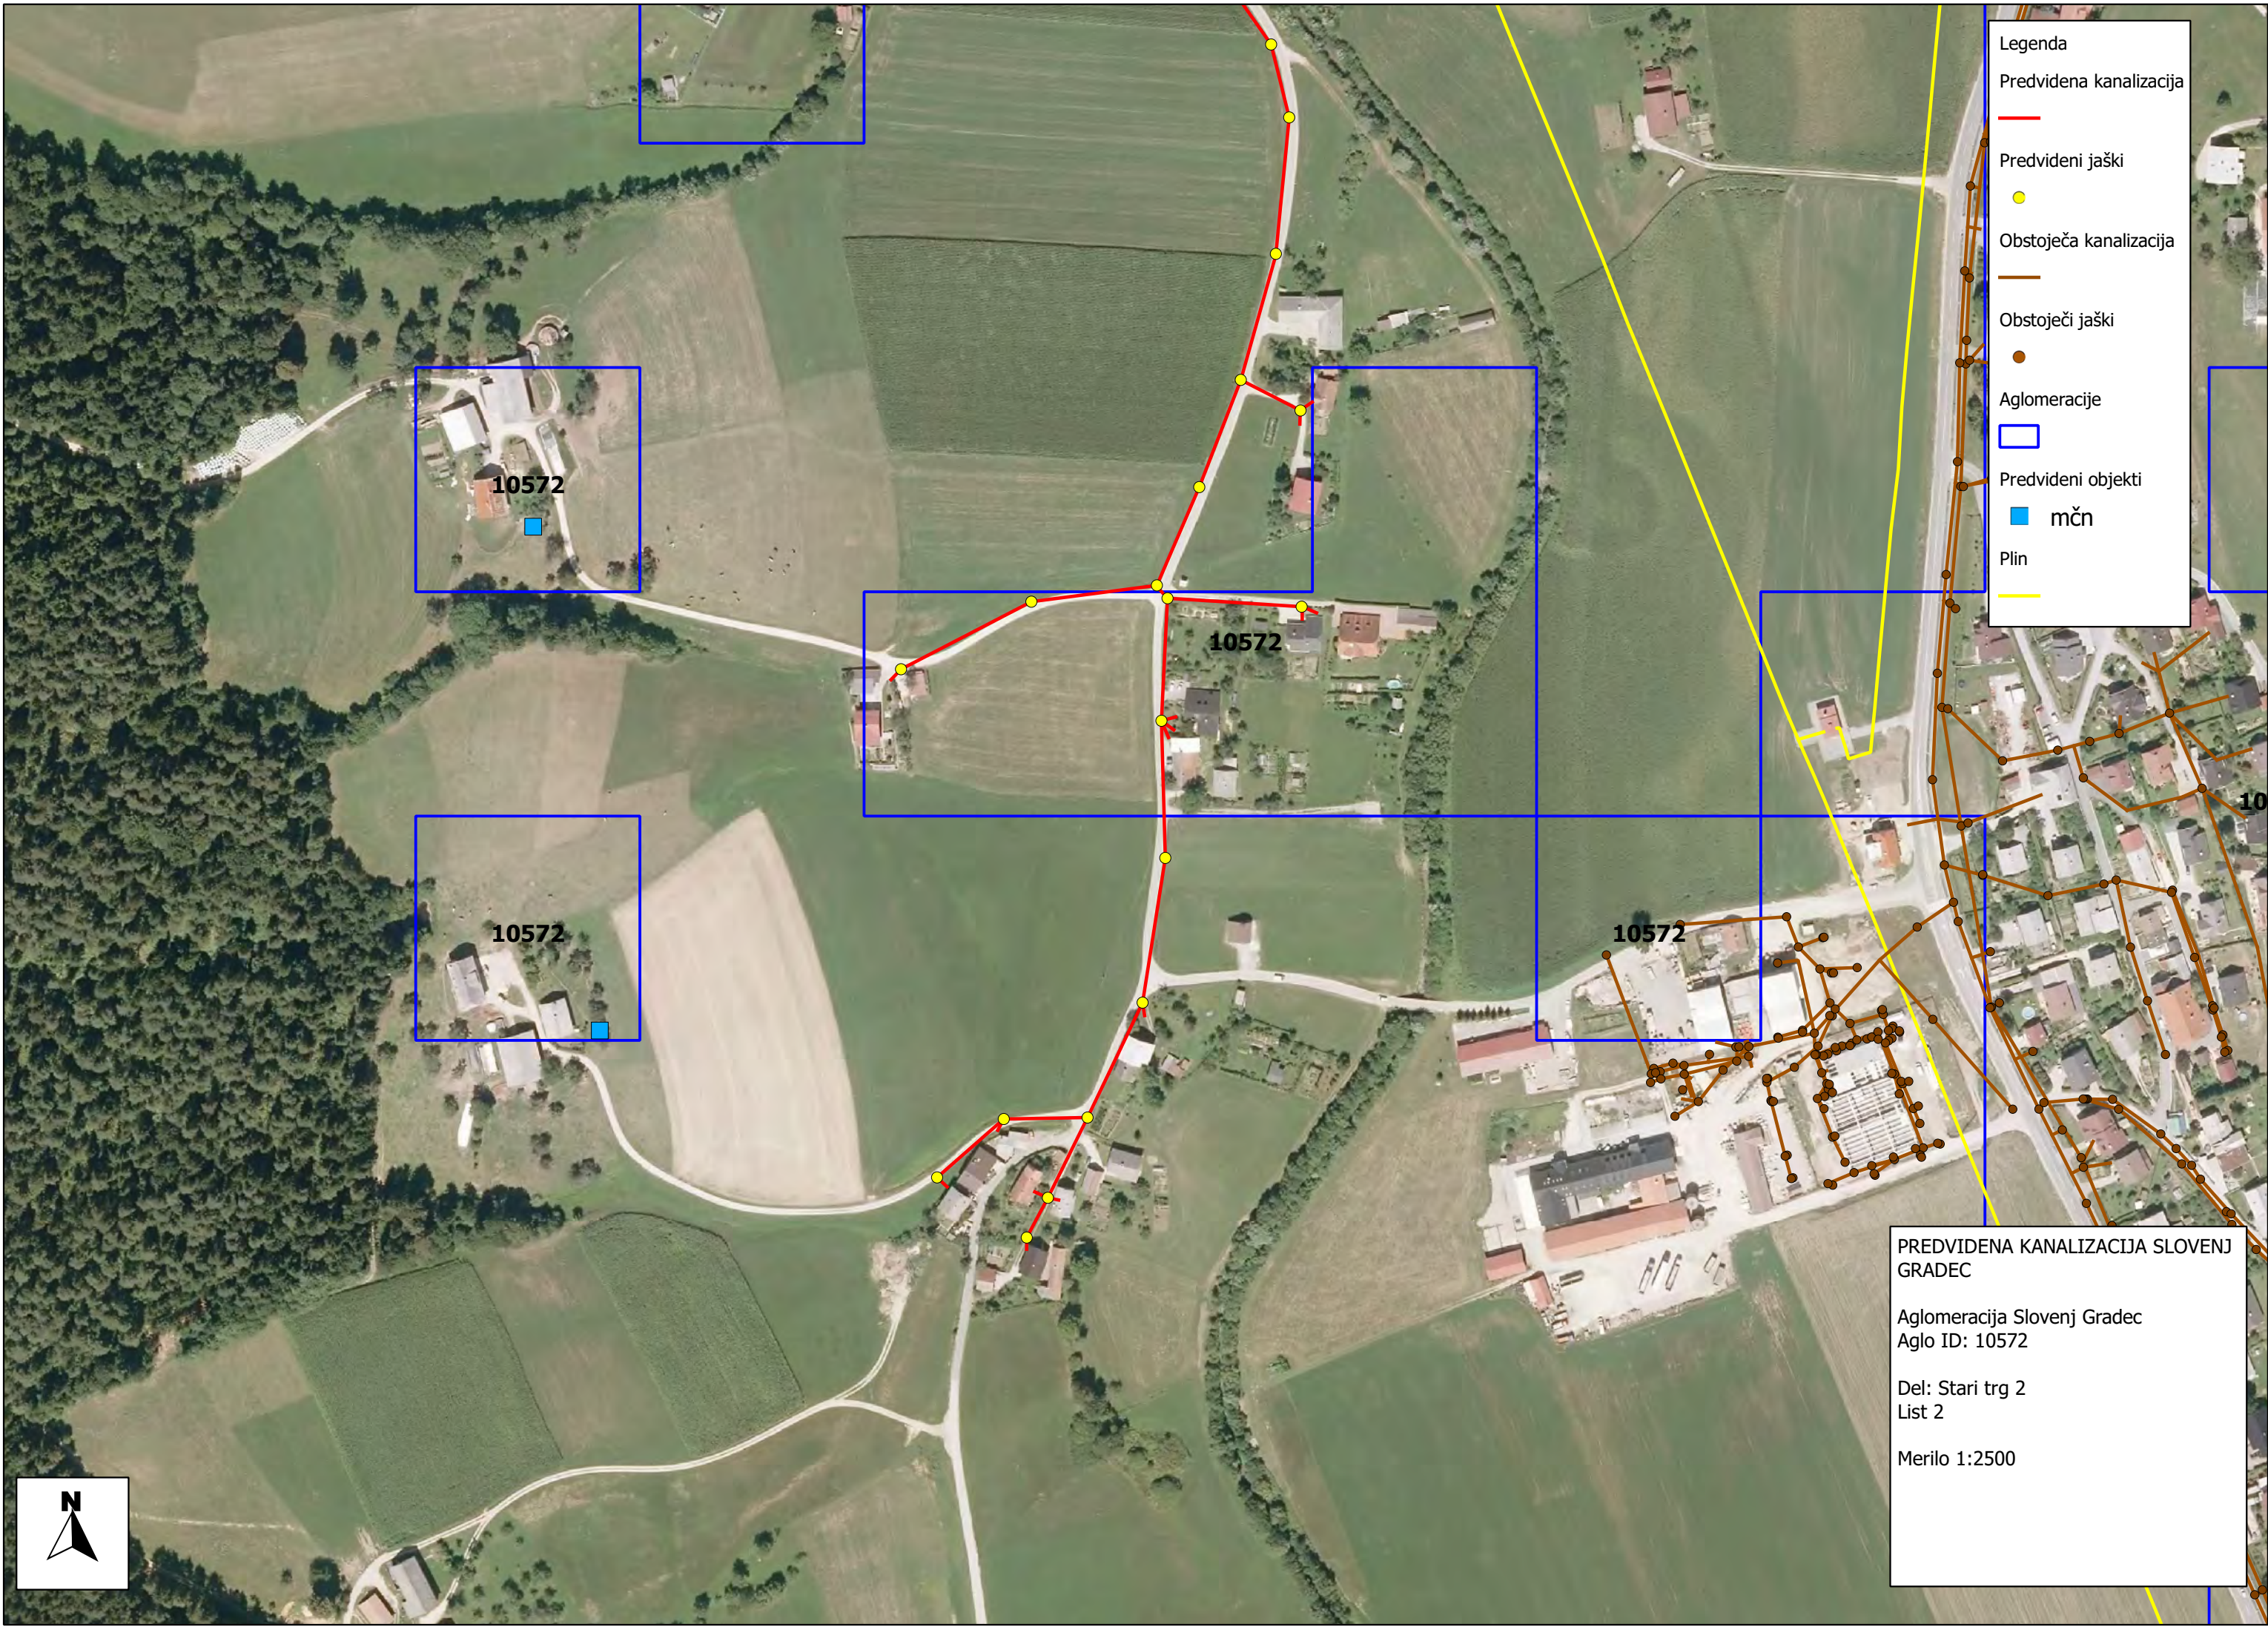


- Legenda
- Predvidena kanalizacija
 - Predvideni jaški
 - Obstoječa kanalizacija
 - Obstoječi jaški
 - Aglomeracije
 - Predvideni objekti
 - mčn
 - Plin


PREDVIDENA KANALIZACIJA SLOVENJ
GRADEC

Aglomeracija Slovenj Gradec
Aglo ID: 10572

Del: Stari trg 2
List 2

Merilo 1:2500

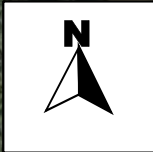

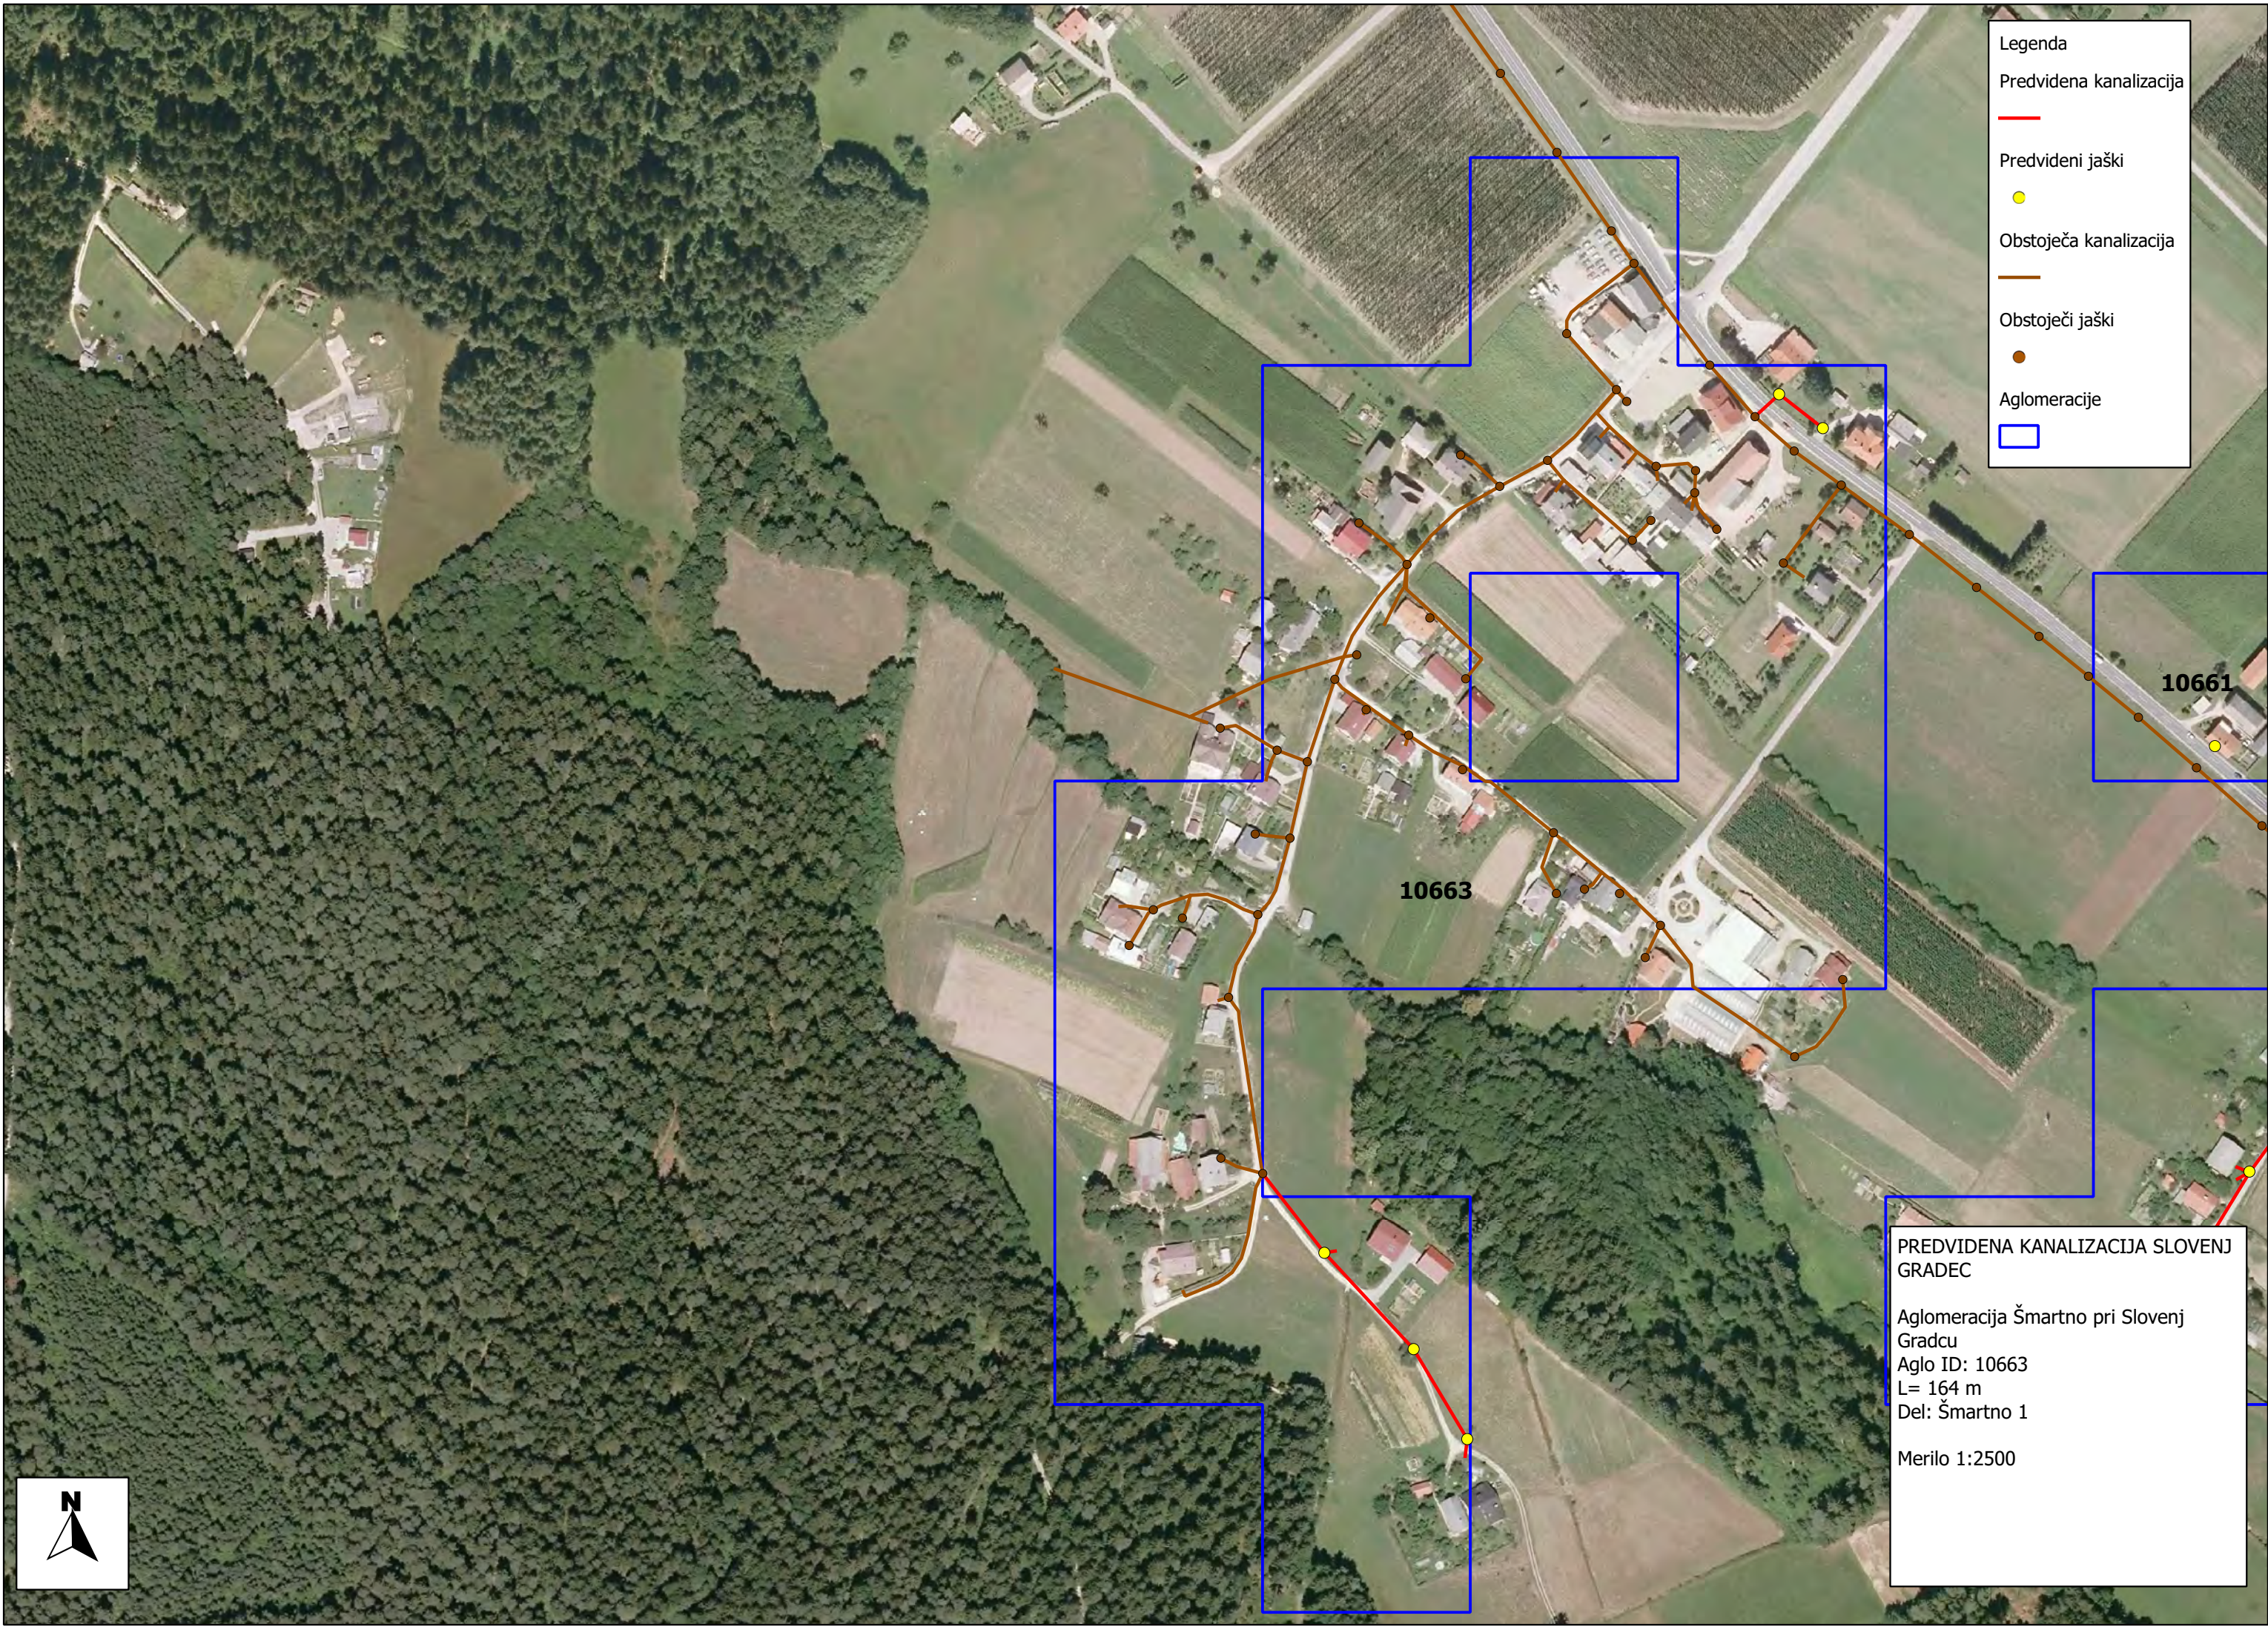


- Legenda
- Predvidena kanalizacija
 - Predvideni jaški
 - Obstoječa kanalizacija
 - Obstoječi jaški
 - Aglomeracije

PREDVIDENA KANALIZACIJA SLOVENJ
GRADEC

Aglomeracija Šmartno pri Slovenj
Gradcu
Aglo ID: 10663
L= 164 m
Del: Šmartno 1

Merilo 1:2500

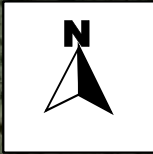



Legenda

Predvidena kanalizacija

Predvideni jaški

Obstoječa kanalizacija


Obstoječi jaški


Aglomeracije


PREDVIDENA KANALIZACIJA SLOVENJ
GRADec


Aglomeracija Šmartno pri Slovenj
Gradcu
Aglo ID: 10661
L= 520 m
Del: Šmartno 2

Merilo 1:2500

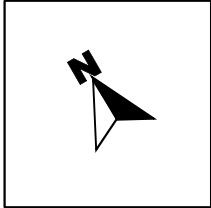

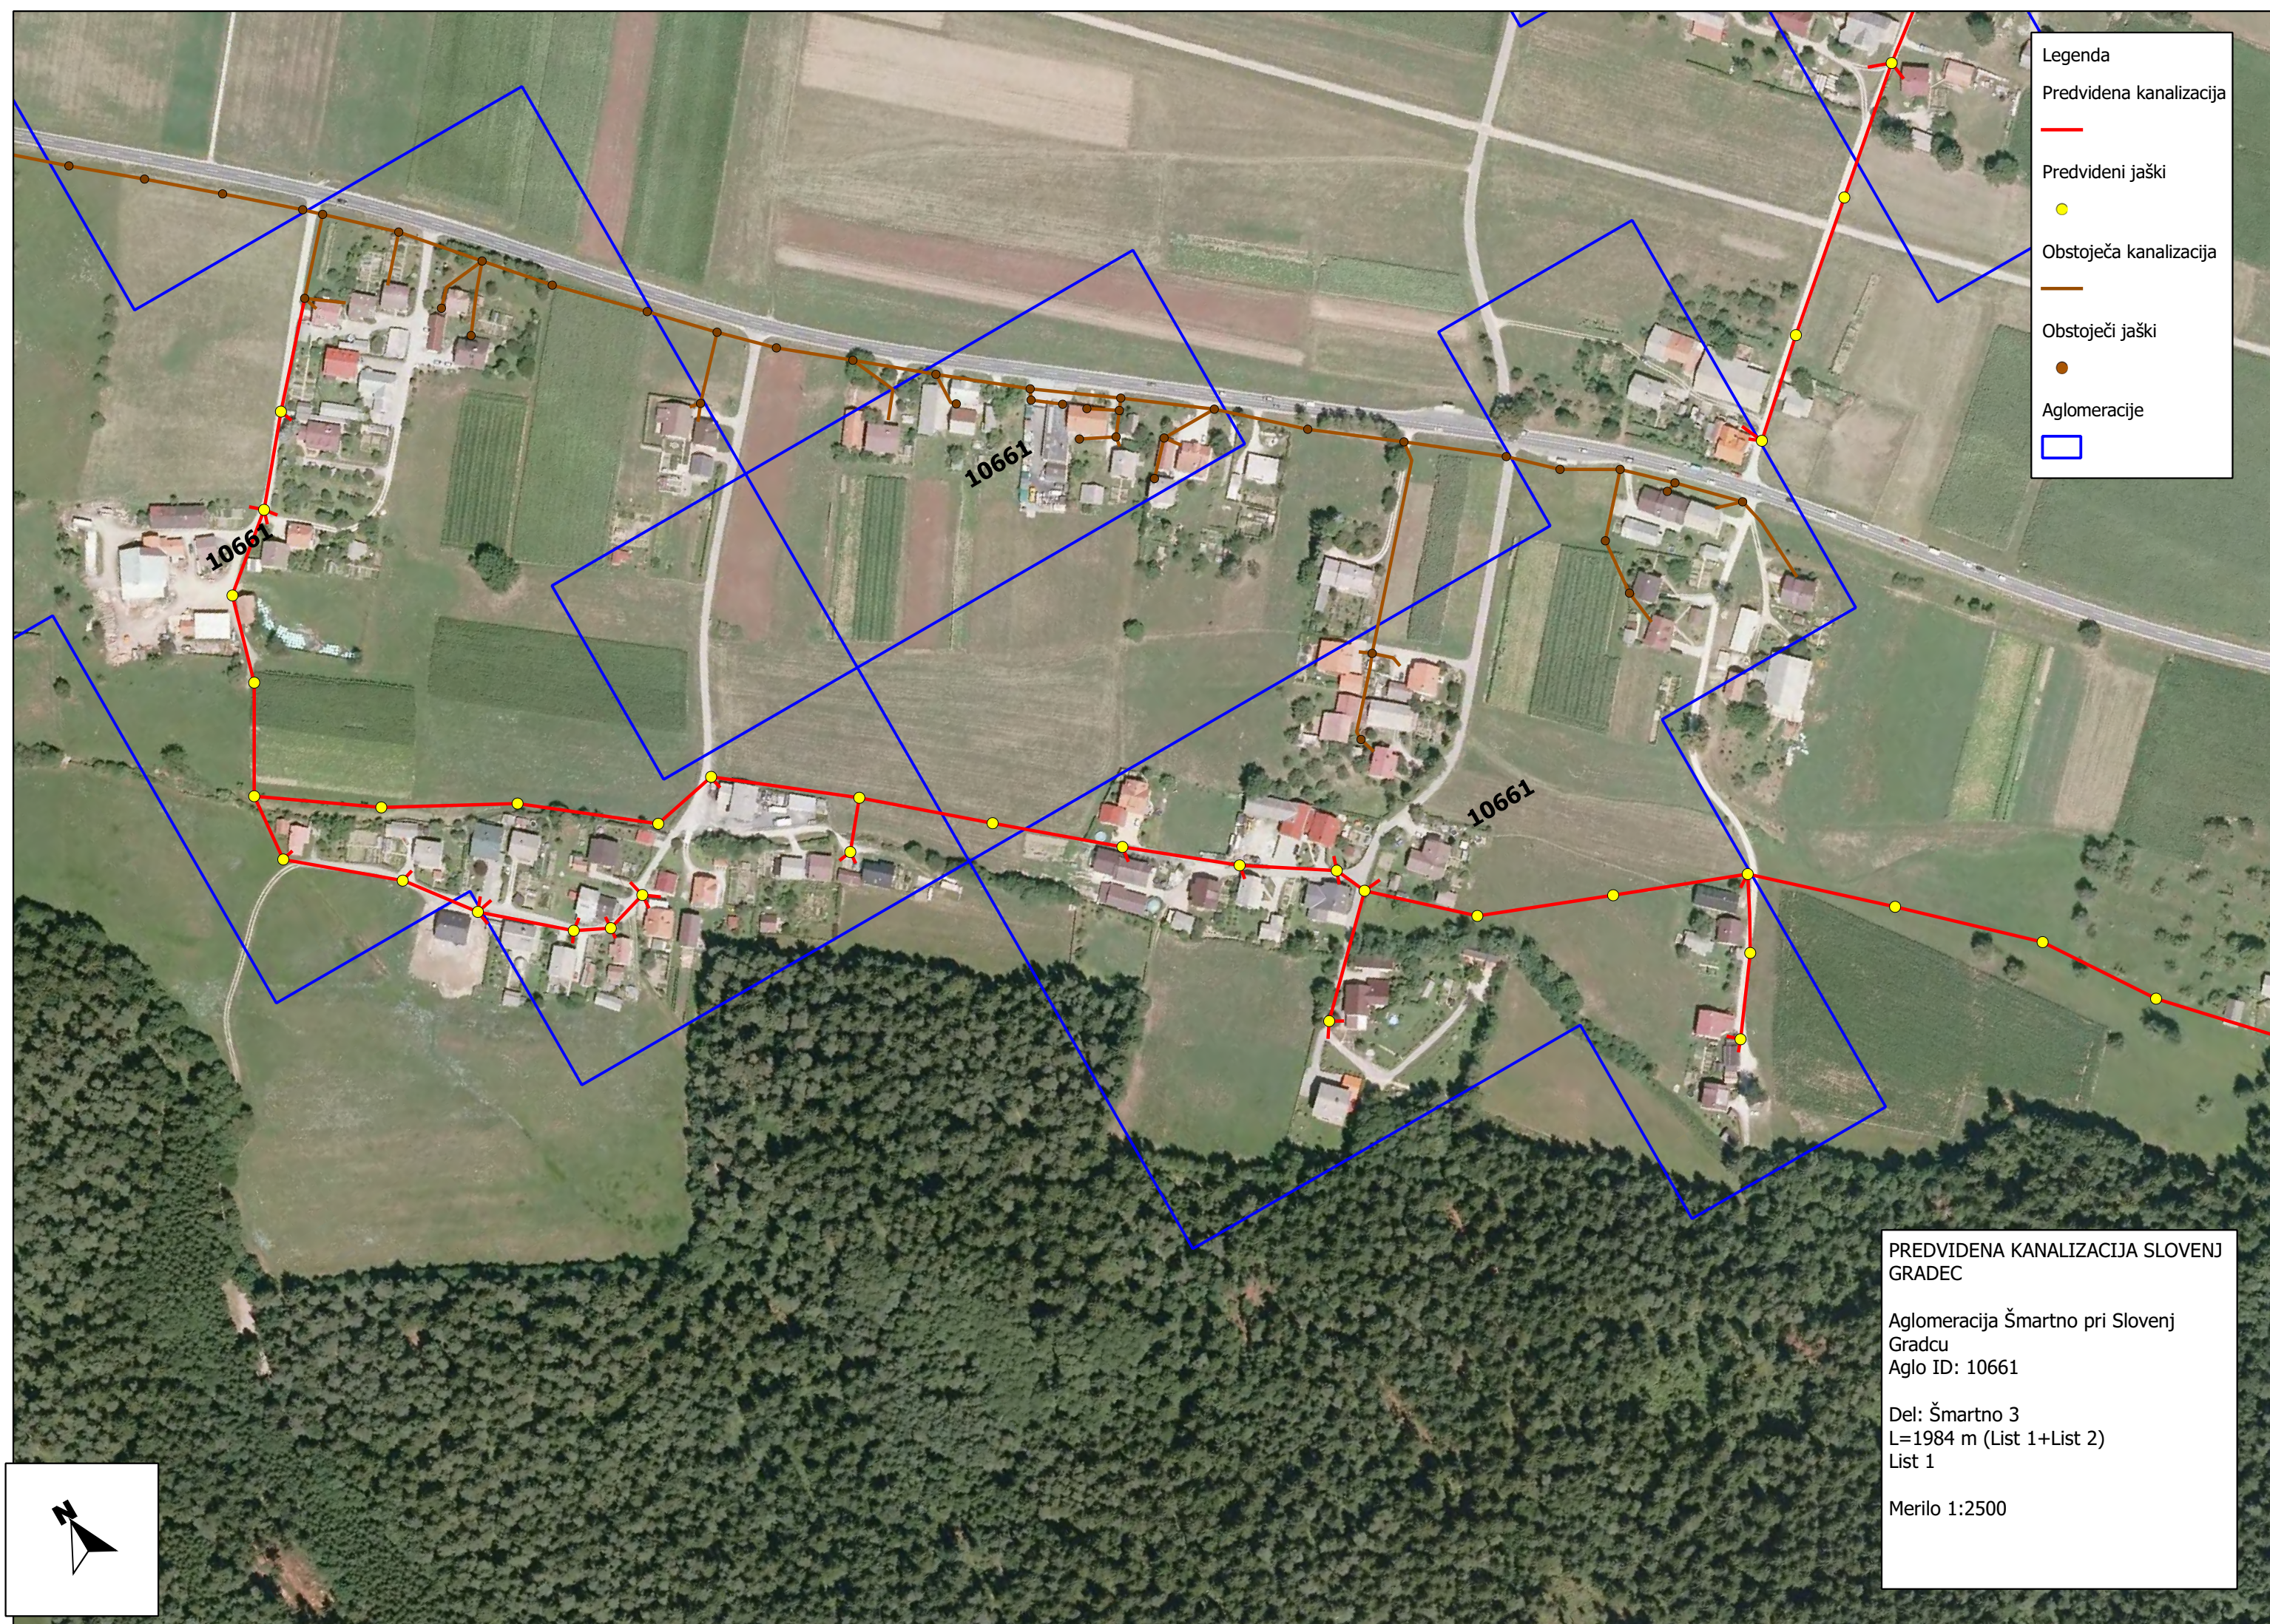

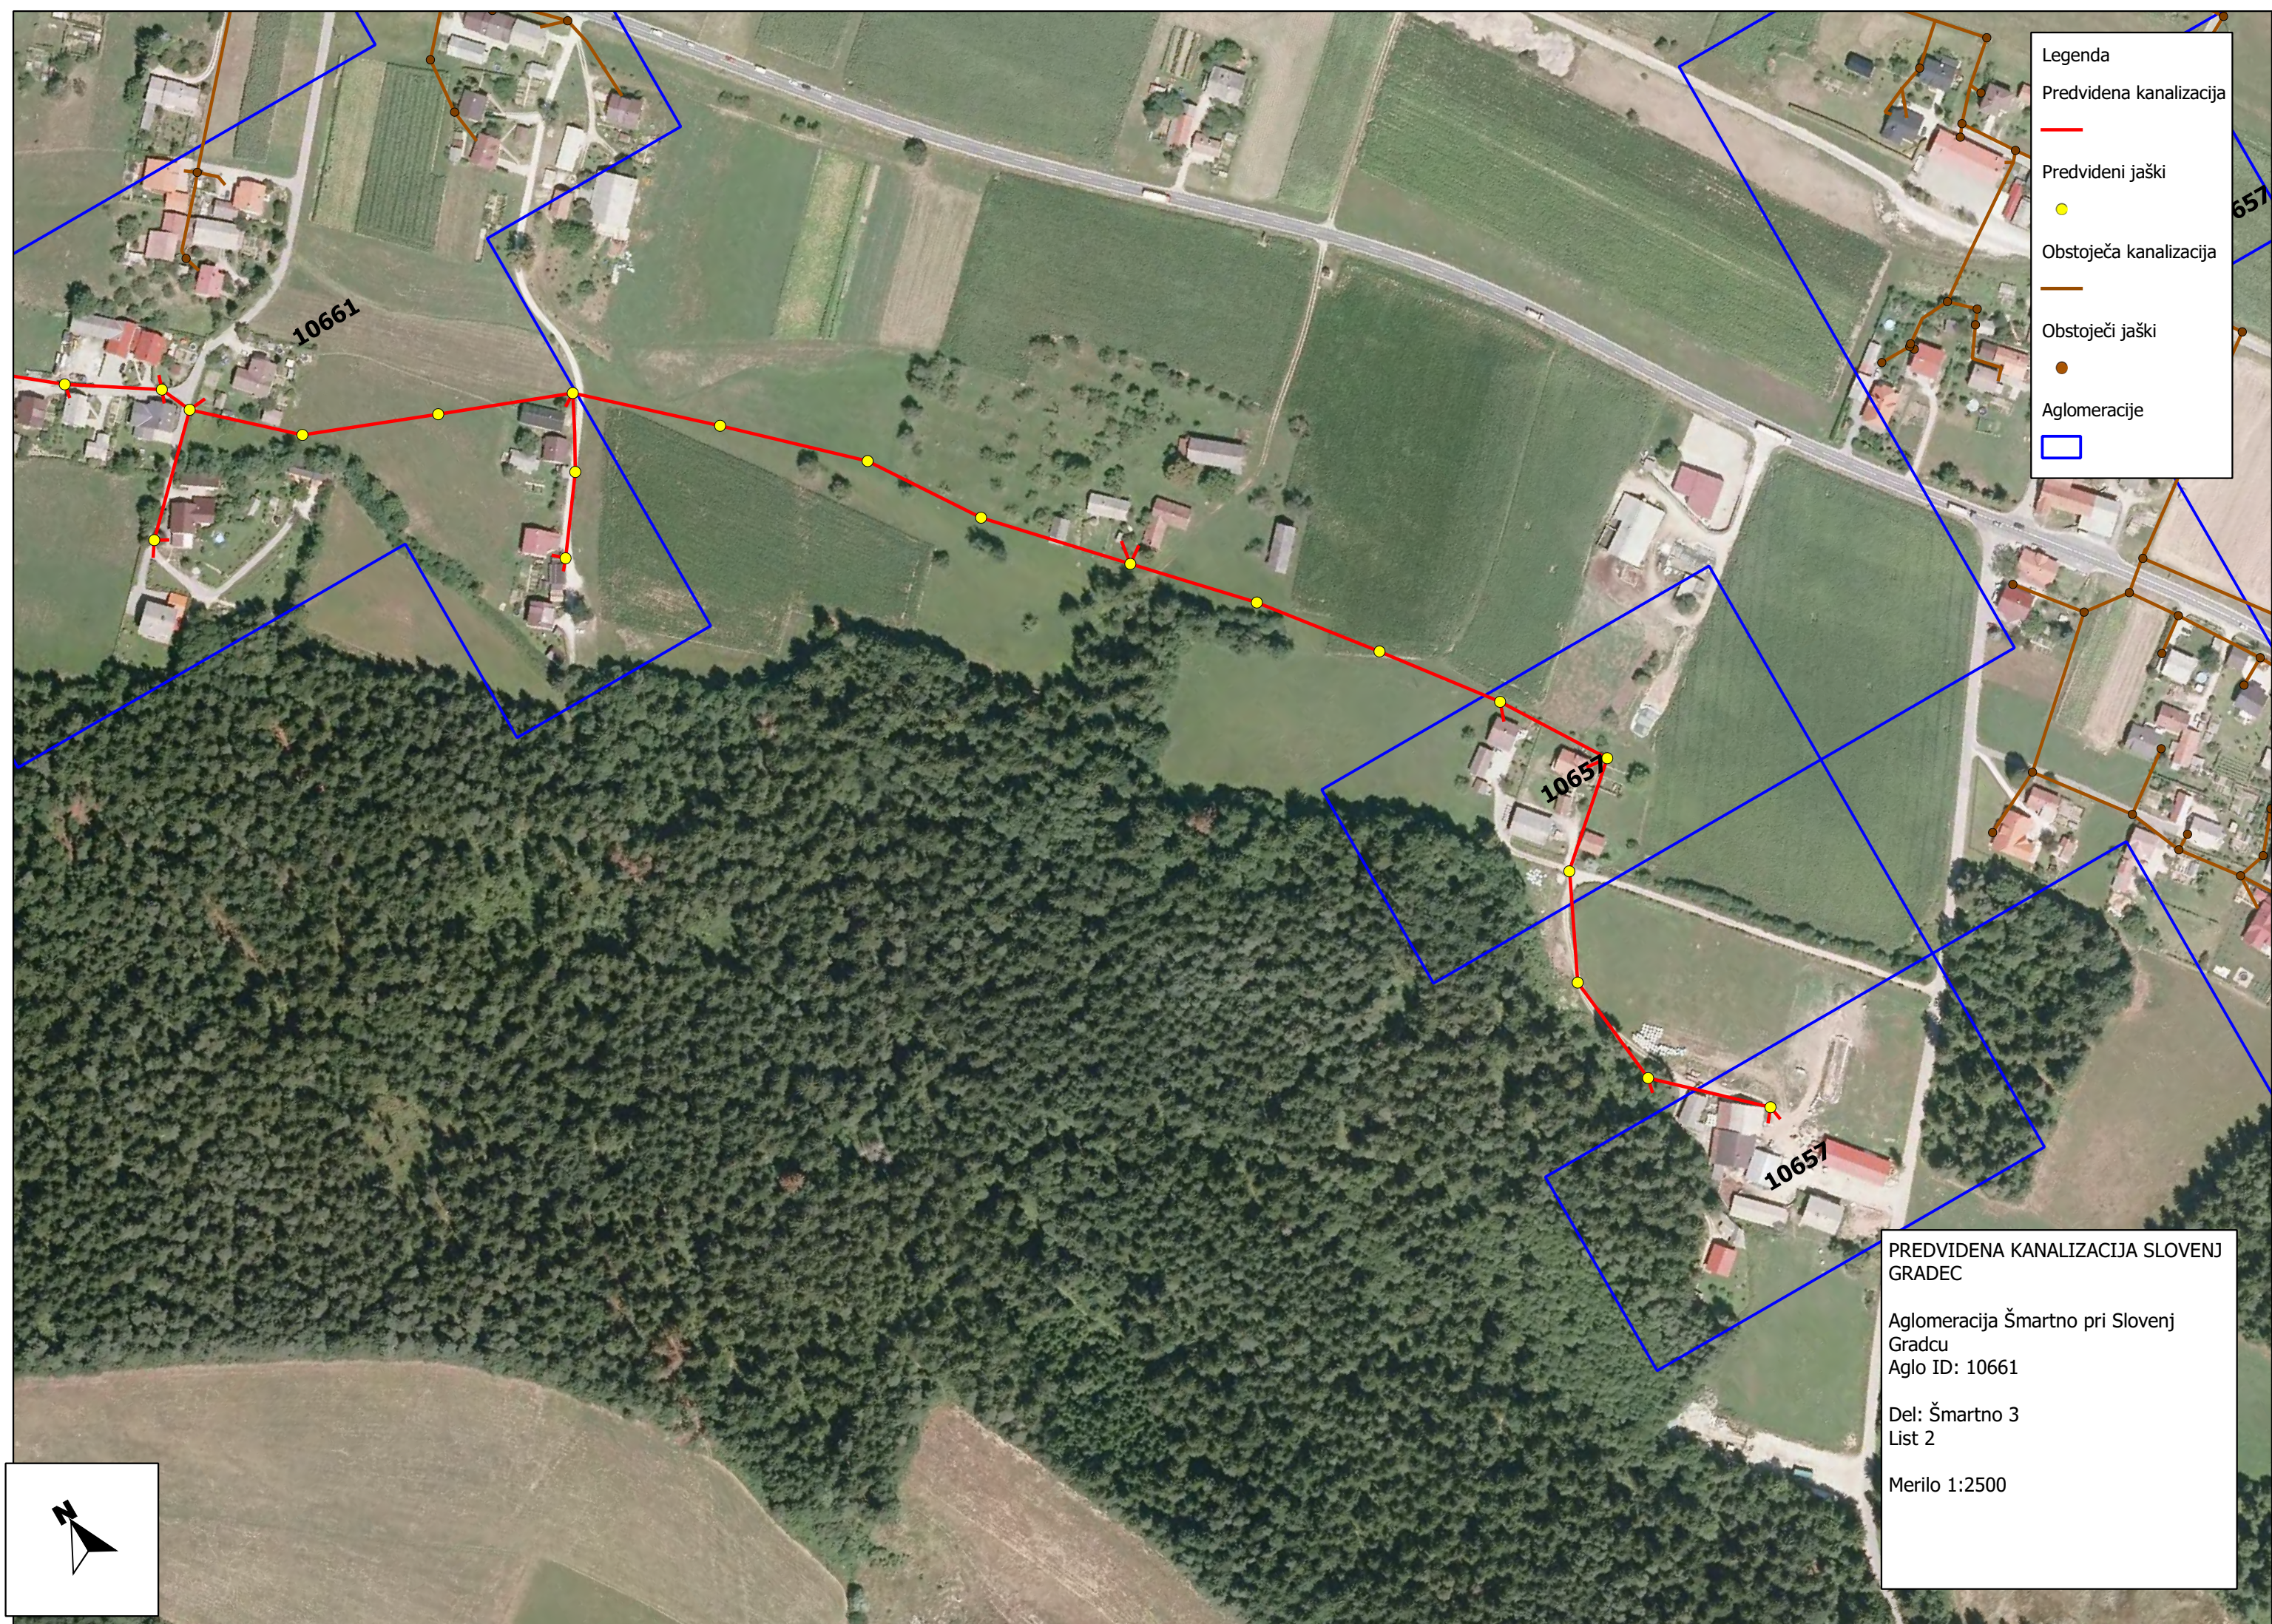

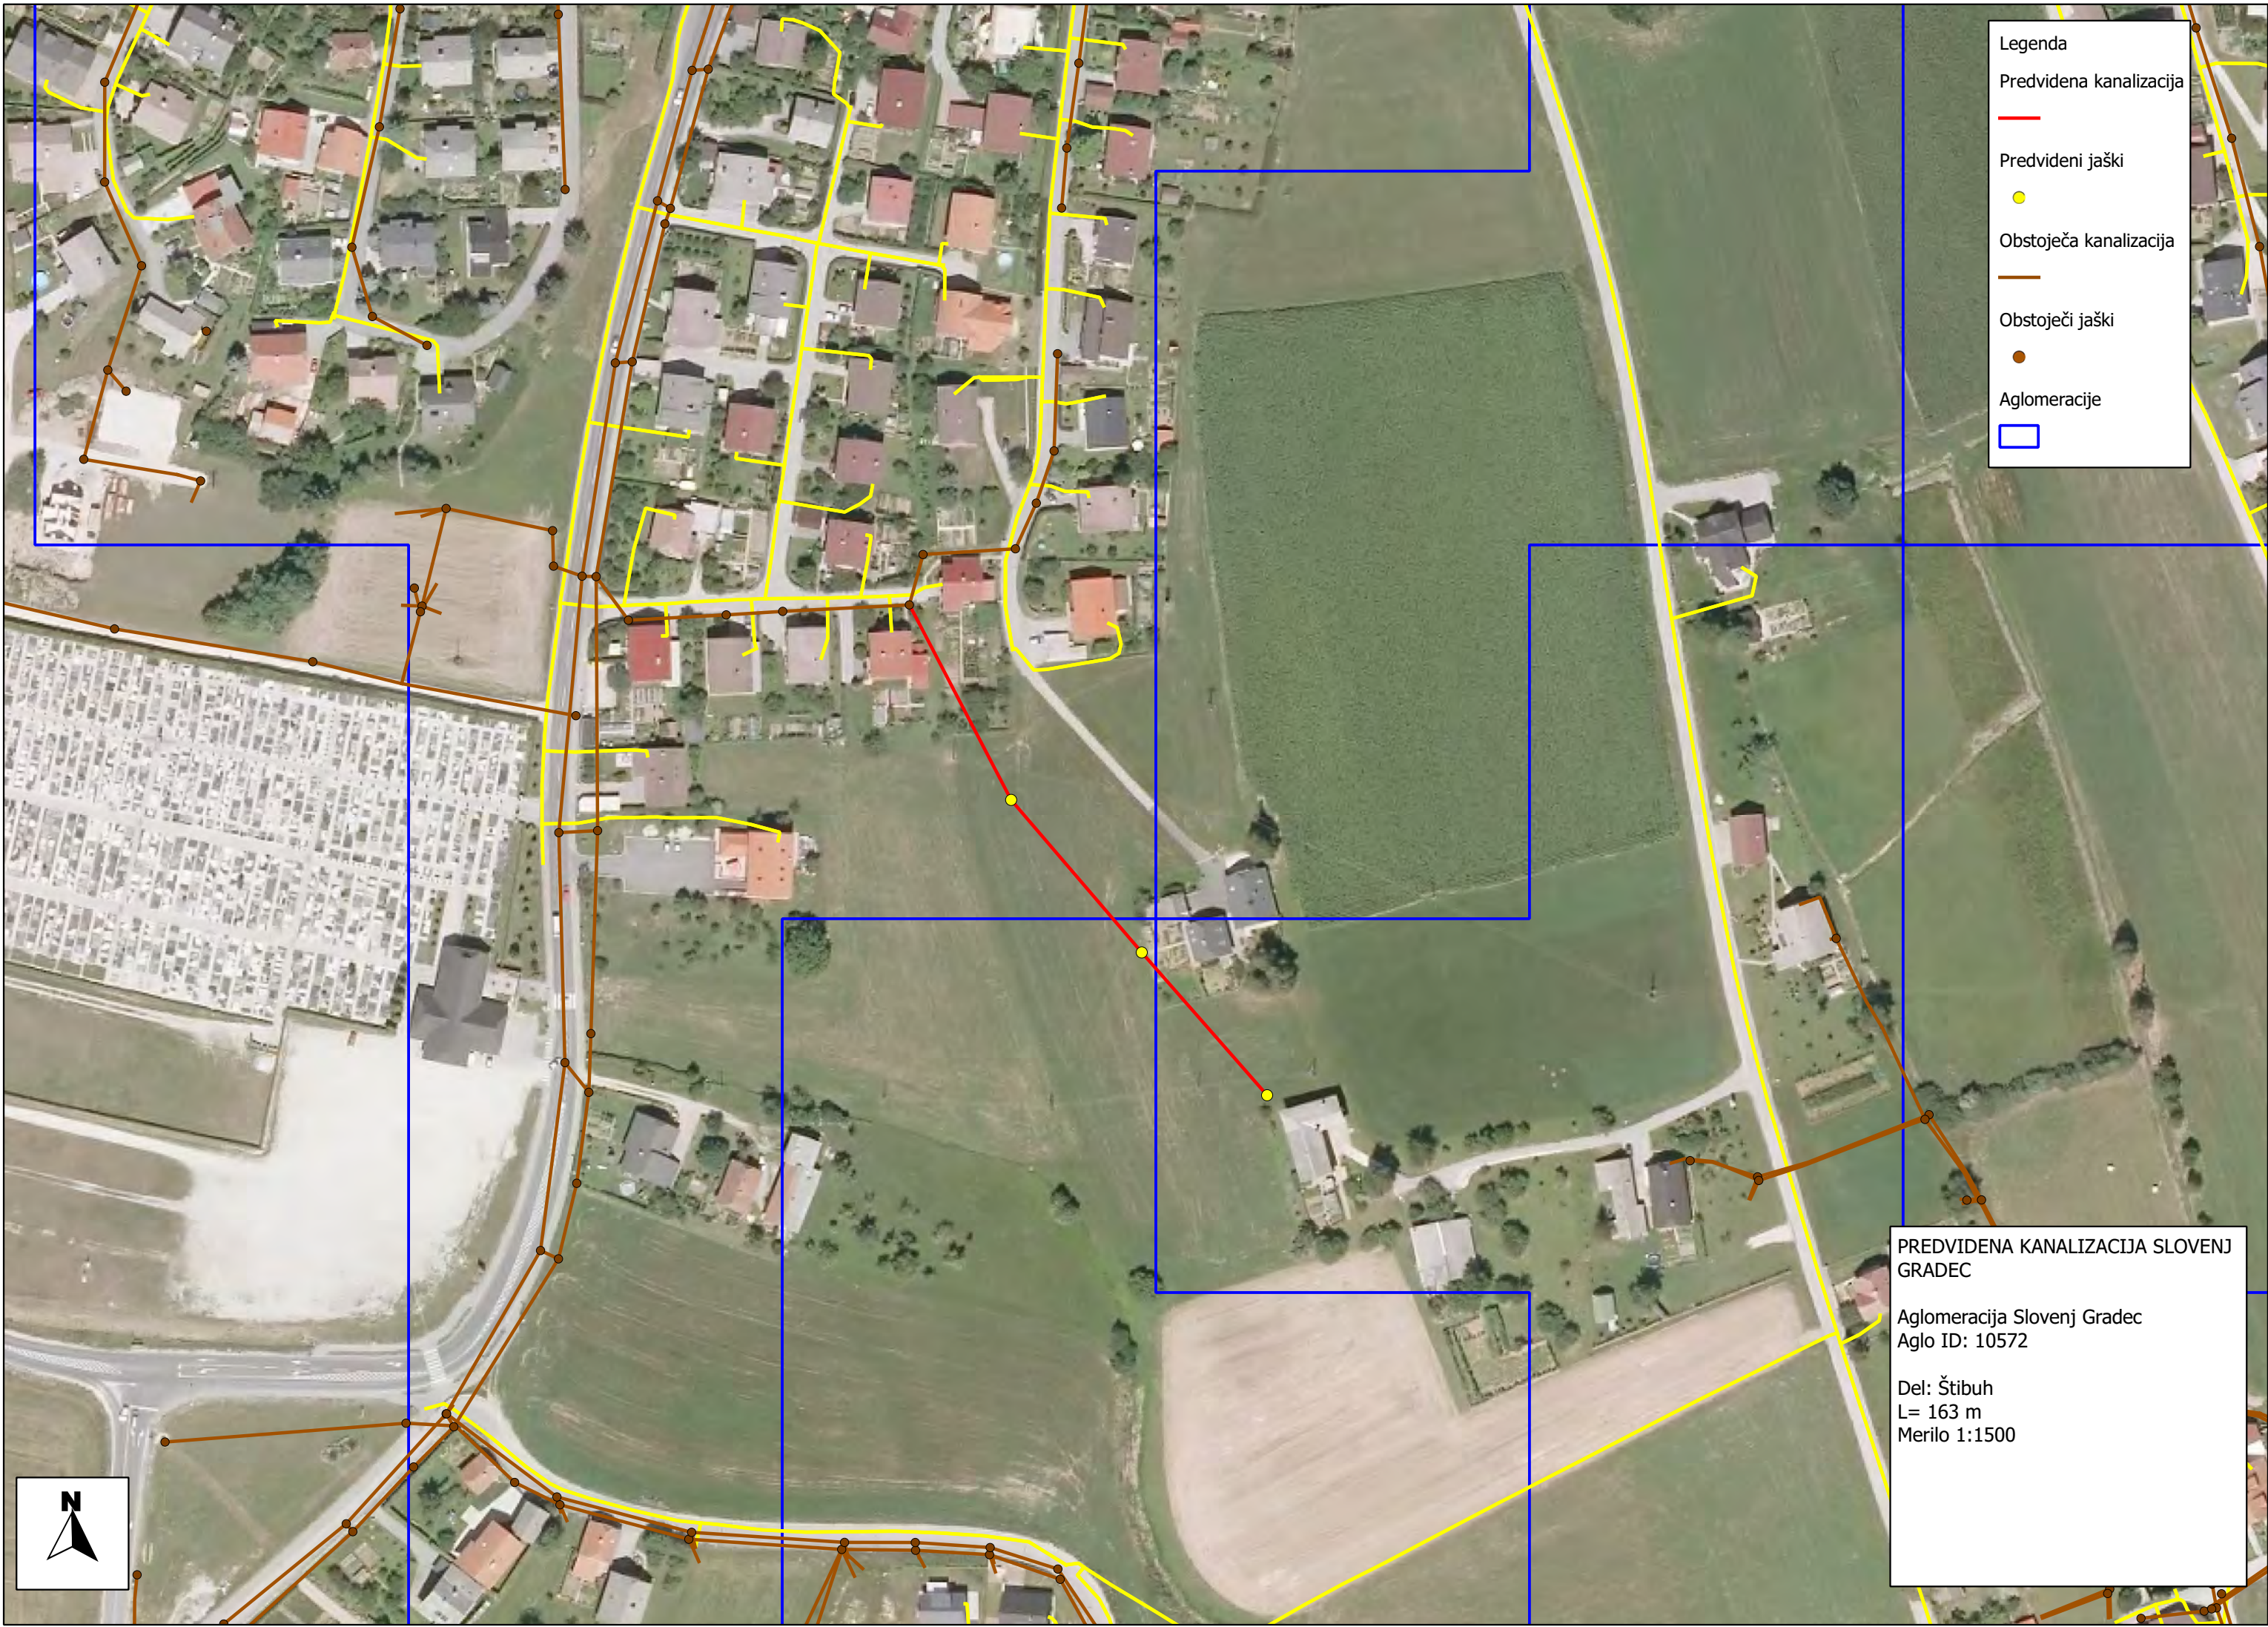


- Legenda
- Predvidena kanalizacija
 - Predvideni jaški
 - Obstoječa kanalizacija
 - Obstoječi jaški
 - Aglomeracije

PREDVIDENA KANALIZACIJA SLOVENJ
GRADEC

Aglomeracija Slovenj Gradec
Aglo ID: 10572

Del: Štibuh
L= 163 m
Merilo 1:1500

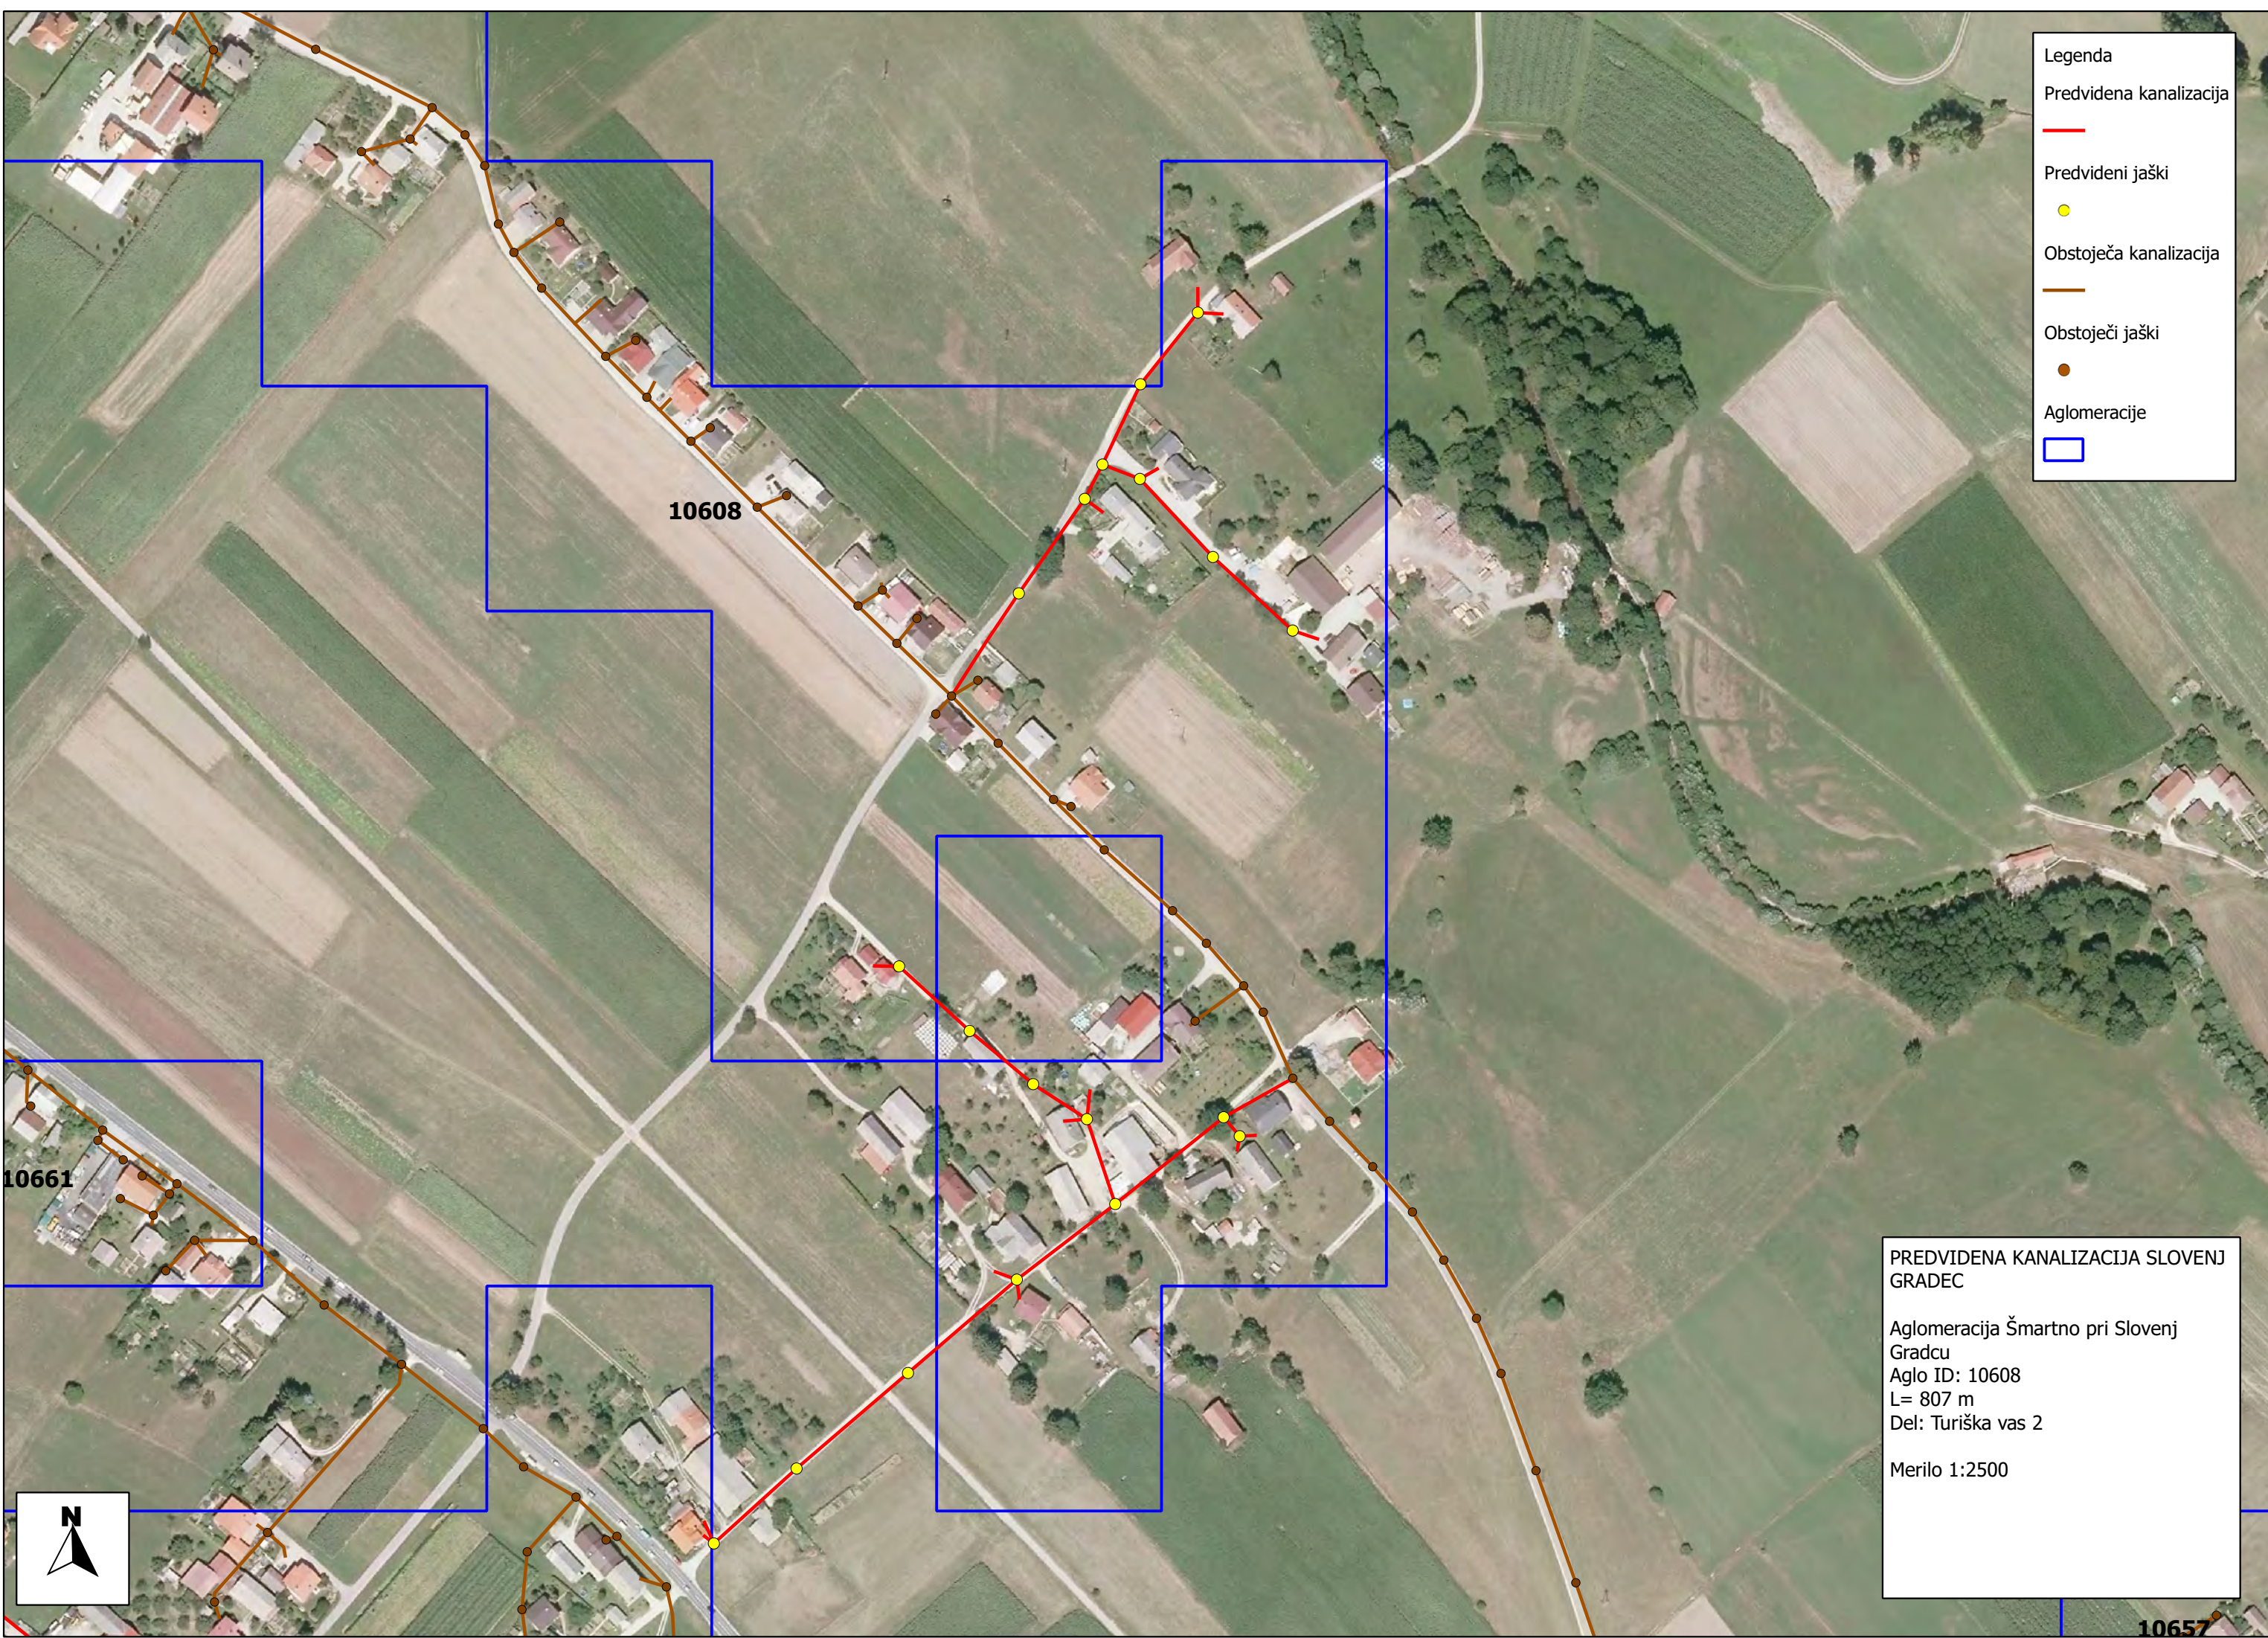

Legenda

Predvidena kanalizacija

Predvideni jaški

Obstoječa kanalizacija

Obstoječi jaški

Aglomeracije

PREDVIDENA KANALIZACIJA SLOVENJ
GRADec

Aglomeracija Šmartno pri Slovenj
Gradcu
Aglo ID: 10608
L= 807 m
Del: Turiška vas 2

Merilo 1:2500

10661

10608

10657



Legenda

Predvidena kanalizacija

Predvideni jaški

Obstoječa kanalizacija

Obstoječi jaški

Aglomeracije


Predvideni objekti

mčn

PREDVIDENA KANALIZACIJA SLOVENJ
GRADEC

Aglomeracija Turiška vas
Aglo ID: 10654

Predvidena MČN
Merilo 1:1500

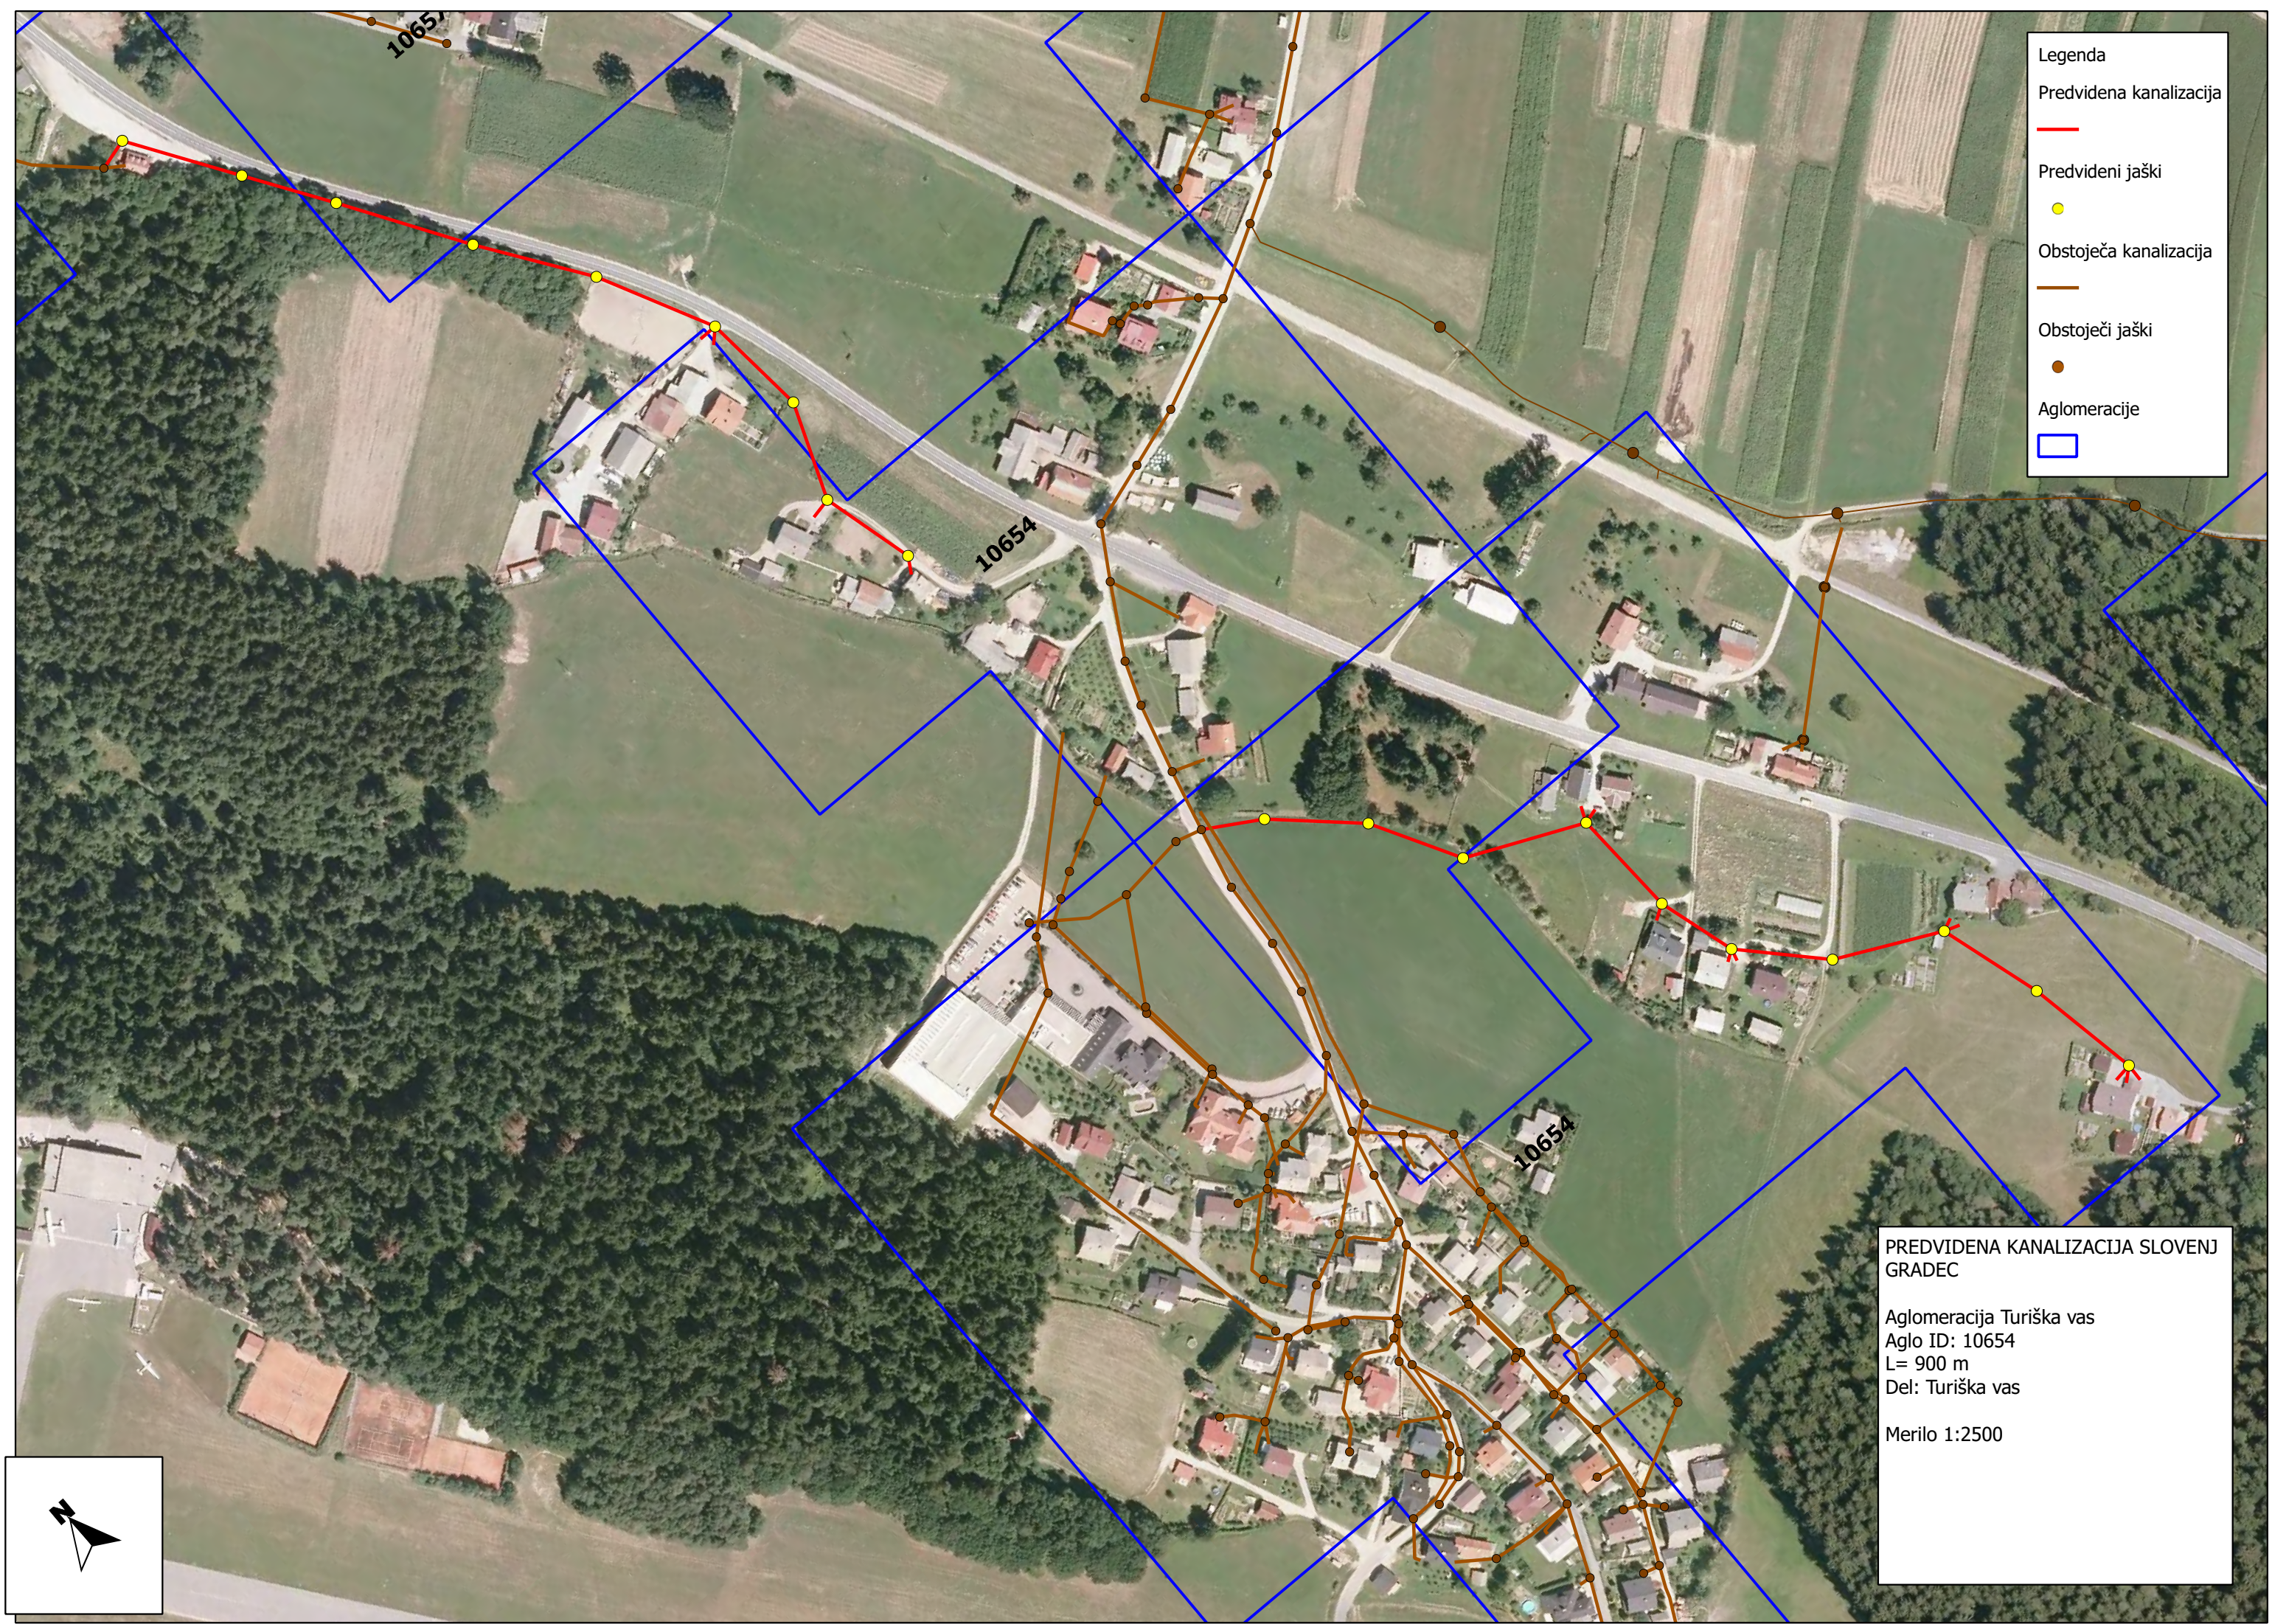

Legenda

Predvidena kanalizacija

Predvideni jaški

Obstoječa kanalizacija

Obstoječi jaški

Aglomeracije

PREDVIDENA KANALIZACIJA SLOVENJ
GRADEC

Aglomeracija Turiška vas
Aglo ID: 10654
L= 900 m
Del: Turiška vas

Merilo 1:2500

