



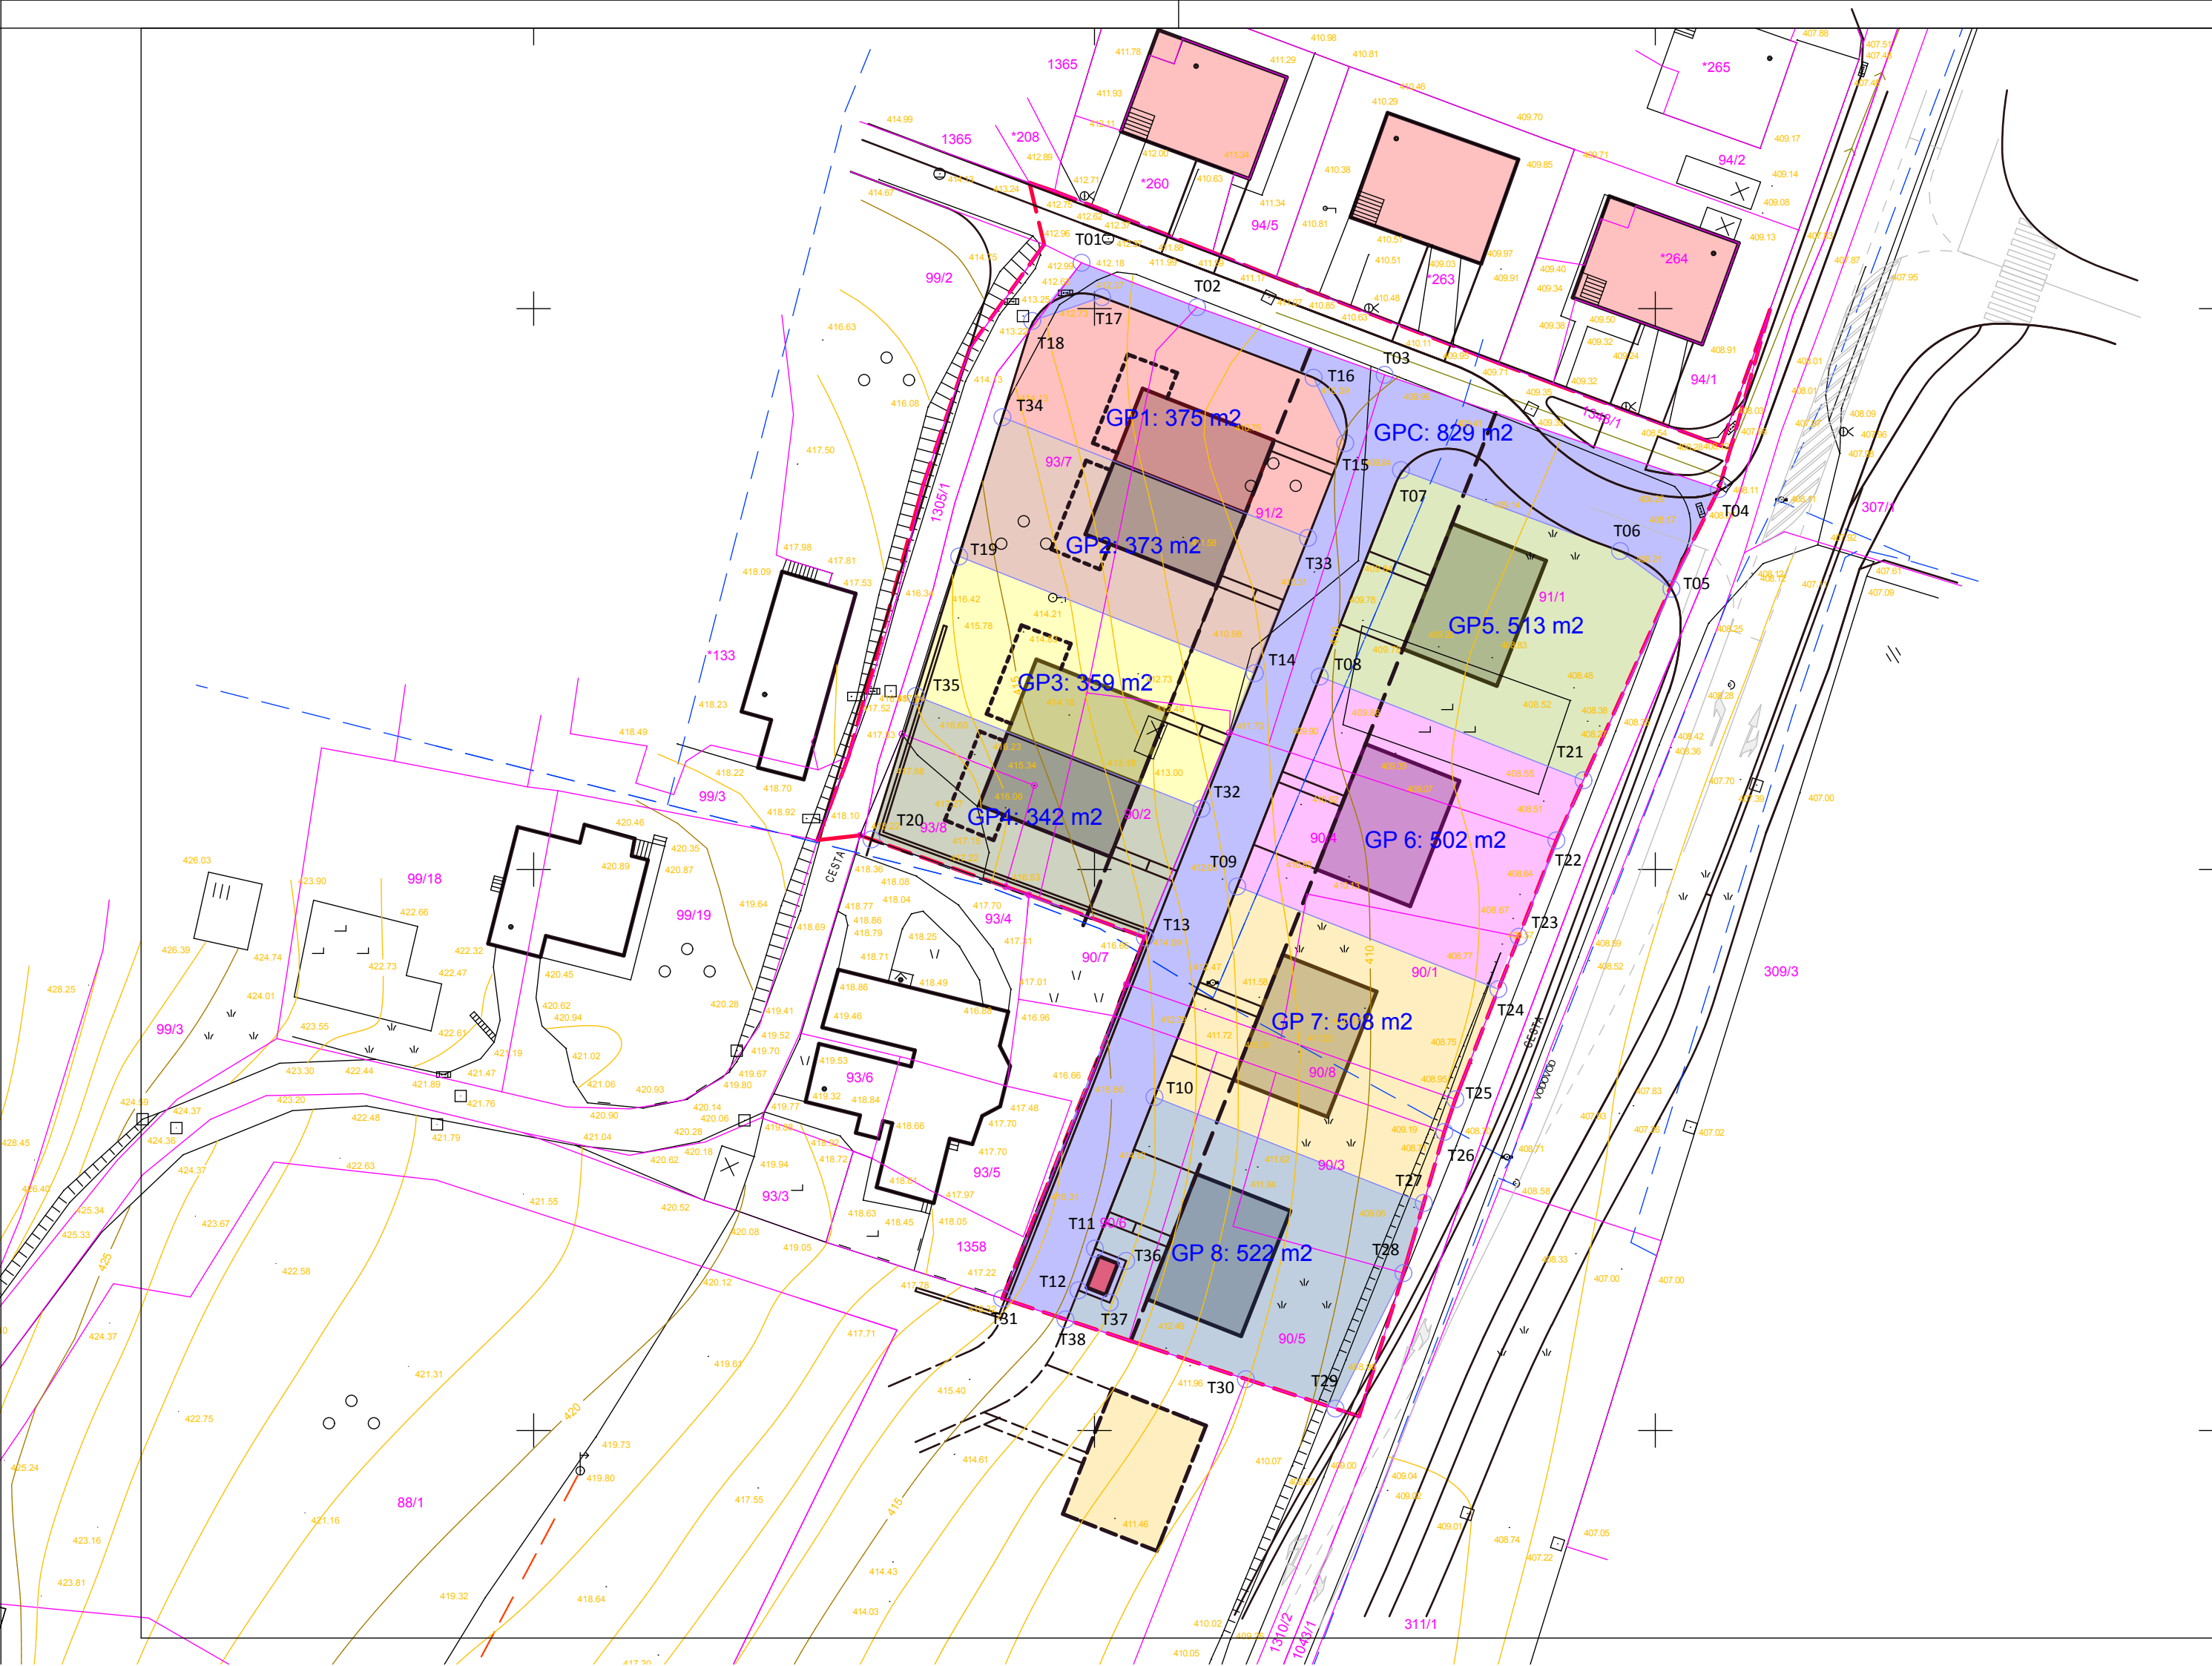

točka	koordinata x	koordinata y
T1	505.898,85	151.954,09
T2	505.909,19	151.950,13
T3	505.925,87	151.944,10
T4	505.955,67	151.933,92
T5	505.951,43	151.925,02
T6	505.946,86	151.928,39
T7	505.927,32	151.935,61
T8	505.920,08	151.917,20
T9	505.912,72	151.898,49
T10	505.905,34	151.879,72
T11	505.900,03	151.866,22
T12	505.898,56	151.862,49
T13	505.904,49	151.893,95
T14	505.914,29	151.917,50
T15	505.922,35	151.938,01
T16	505.919,53	151.943,83
T17	505.900,66	151.951,02
T18	505.894,44	151.948,90
T19	505.887,93	151.927,90
T20	505.880,11	151.902,68
T21	505.943,59	151.907,95
T22	505.941,18	151.902,60
T23	505.937,83	151.894,02
T24	505.936,00	151.889,34
T25	505.932,17	151.879,52
T26	505.931,19	151.876,62
T27	505.929,36	151.870,32
T28	505.927,54	151.864,03
T29	505.921,48	151.851,95
T30	505.913,49	151.854,58
T31	505.891,77	151.861,77
T32	505.909,53	151.905,42
T33	505.884,08	151.915,47
T34	505.919,56	151.929,56
T35	505.884,08	151.915,47
T36	505.902,82	151.865,12
T37	505.901,36	151.861,40
T38	505.897,53	151.859,86

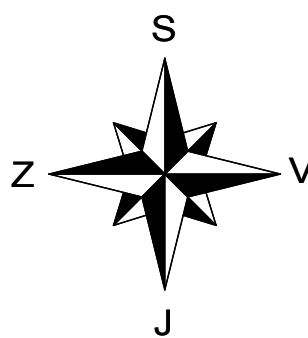

LM PROJEKTI

PODJETJE ZA PROSTORSKO, URBANISTIČNO IN ARHITEKTURNO NAČRTOVANJE TER SVETOVANJE, PETER LOJEN, S.P., GORIŠKA CESTA 2, 3320 VELENJE
Tel: + 3863 / 5876 356, Fax: +3863 / 620 97 09 Mobil: 040 452 706, email : info@lm-projekti.si, spleti: www.lm-projekti.si

OBČINSKI PODROBNI PROSTORSKI NAČRT INDIVIDULANE STANOVANJSKE ZAZIDAVE POD GRADOM - II. FAZA

Mestna občina Slovenj Gradec
Šolska ulica 5, 2380 Slovenj Gradec

LM PROJEKTI, podjetje za prostorsko, urbanistično in arhitekturno načrtovanje ter svetovanje, Peter LOJEN, s.p., Goriška cesta 2, 3320 Velenje

OBČINSKI PODROBNI PROSTORSKI NAČRT USKLAJEN PREDLOG ODLOKA

Predlog za parcelacijo

ODGOVORNI VOJKA PROJEKTA:	IME IN PRIIMEK: Peter LOJEN univ.dipl.inž.arh.	ID. ST.: ZAPS A-1099	PODPIS:
ODGOVORNI PROJEKTANT:	IME IN PRIIMEK: Peter LOJEN univ.dipl.inž.arh.	ID. ST.: ZAPS A-1099	PODPIS:
DAYUM:	september 2015	MERILO: 1:500	UST.ŠTEVILKA: