
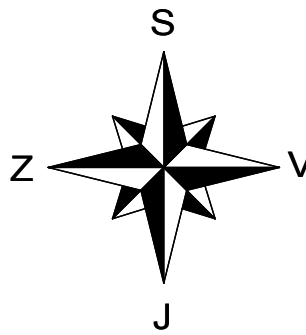


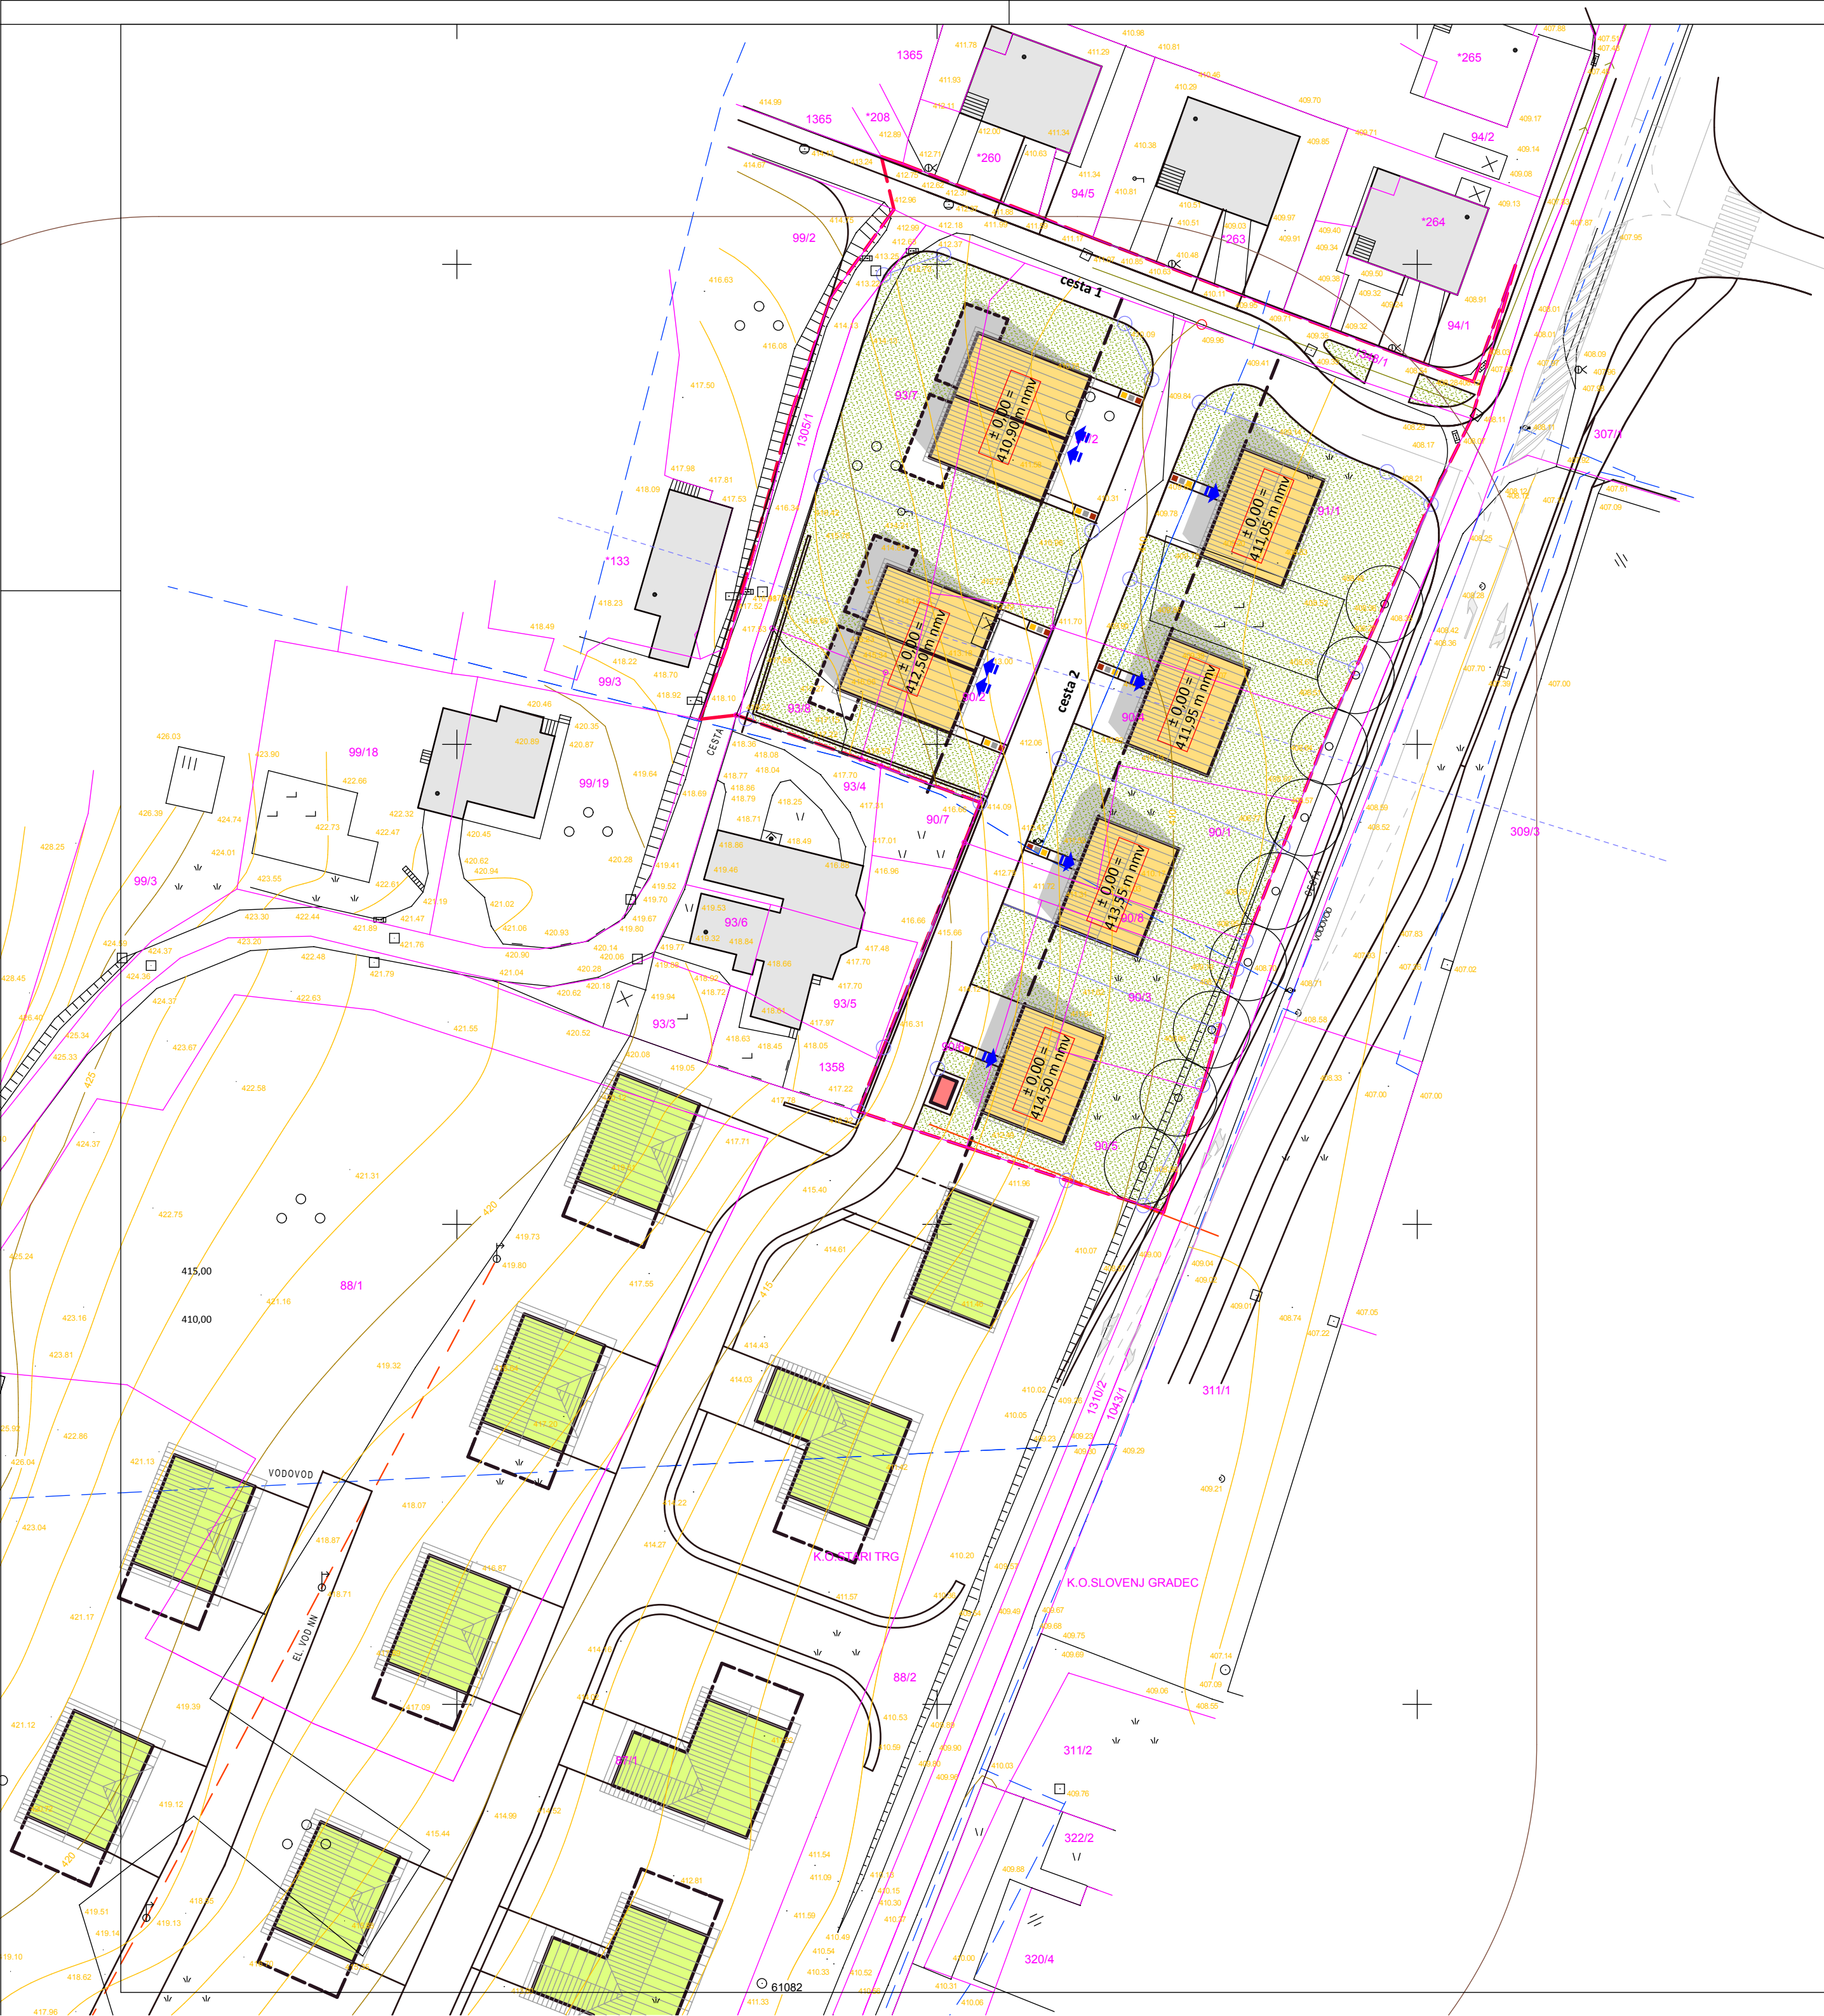

LM PROJEKTI

PODJETJE ZA PROSTORSKO, URBANISTIČNO IN ARHITEKTURNO NAČRTOVANJE TER SVETOVANJE, PETER LOJEN, S.P., GORIŠKA CESTA 2, 3320 VELENJE
Tel: + 386 3 / 5876 356, Fax: +386 3 / 620 97 09 Mobil: 040 452 706, email: info@lm-projekti.si, spleet: www.lm-projekti.si

NASLOV:		OBČINSKI PODROBNI PROSTORSKI NAČRT INDIVIDULANE STANOVANJSKE ZAZIDAVE POD GRADOM - II. FAZA	
PROJEKTANT:		Mestna občina Slovenj Gradec Šolska ulica 5, 2380 Slovenj Gradec	
IZDELAVALEC:		LM PROJEKTI, podjetje za prostorsko, urbanistično in arhitekturno načrtovanje ter svetovanje, Peter LOJEN, s.p., Goriška cesta 2, 3320 Velenje	
VSEBINA NAČRTA:		OBČINSKI PODROBNI PROSTORSKI NAČRT	
ST. PROJEKTA:		2014/05	
IME RISBE:		USKLAJEN PREDLOG ODLOKA	
ODGOVORNI VOĐA PROJEKTA:		Povezava s sosednjimi območji	
ODGOVORNI PROJEKTANT:		Peter LOJEN	
DATUM:		september 2015	
ID. ST.:		ZAPS A-1099	
ID. ST.:		ZAPS A-1099	
MERIL:		1:500	
LIST ŠTEVILKA:		7	